


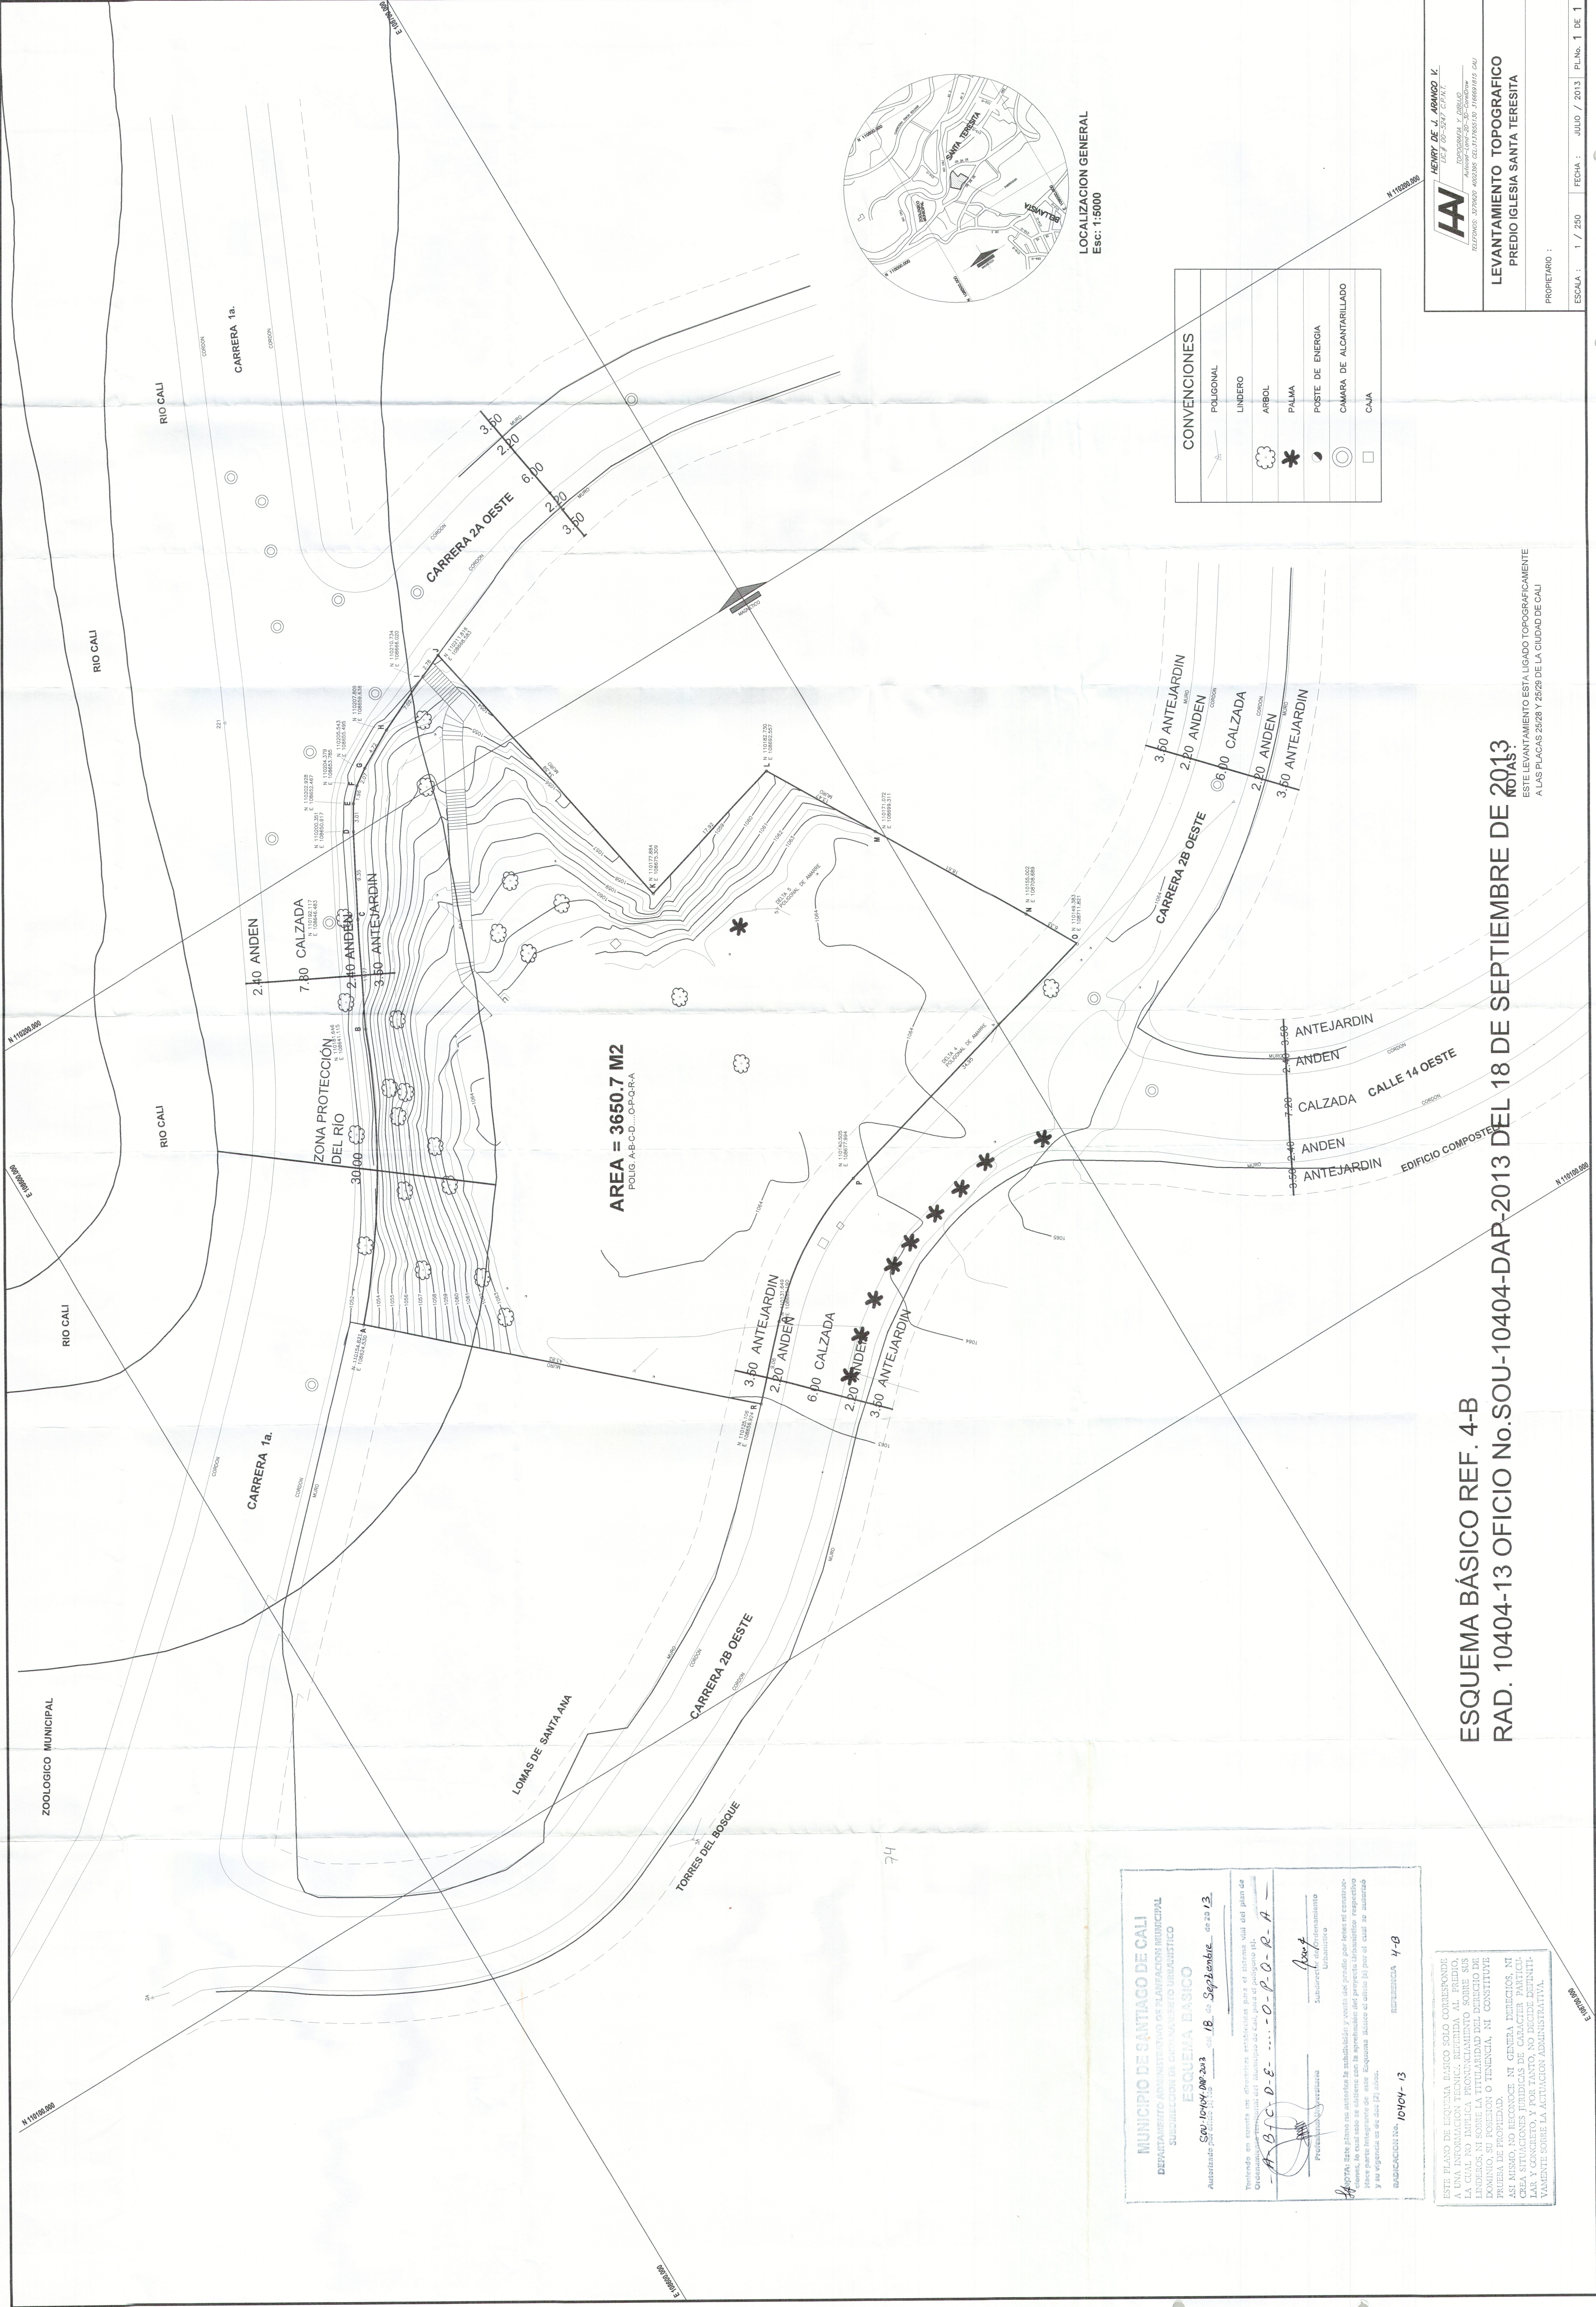

MUNICIPIO DE SANTIAGO DE CALI  
DEPARTAMENTO ADMINISTRATIVO DE PLANEACION MUNICIPAL  
SUBDIRECCION DE ORDENAMIENTO URBANISTICO  
ESQUEMA BASICO  
SOL 10404-DAP-2013 del 18 de Septiembre de 2013  
Autorizado por: [Firma]


PROYECTO: [Firma] Subdirectora de Ordenamiento Urbano

REFERENCIA: 4-B

ESTE PLANO DE ESQUEMA BASICO SOLO CORRESPONDE A UNA INFORMACION TECNICA, REFERIDA AL PREDIO, LA CUAL NO IMPLICA PRONUNCIAMIENTO SOBRE SUS LINDEROS, NI SOBRE LA TITULARIDAD DEL PREDIO, NI CONSTITUYE PRUEBA DE PROPIEDAD. O TENENCIA, NI CONSTITUYE ASI MISMO, NI RECONOCE NI GENERA DERECHOS, NI CREA SITUACIONES JURIDICAS DE CARACTER PARTICULAR Y CONCRETO, Y POR TANTO, NO DEBE DESTINARSE VAMENTE SOBRE LA ACCION ADMINISTRATIVA.