
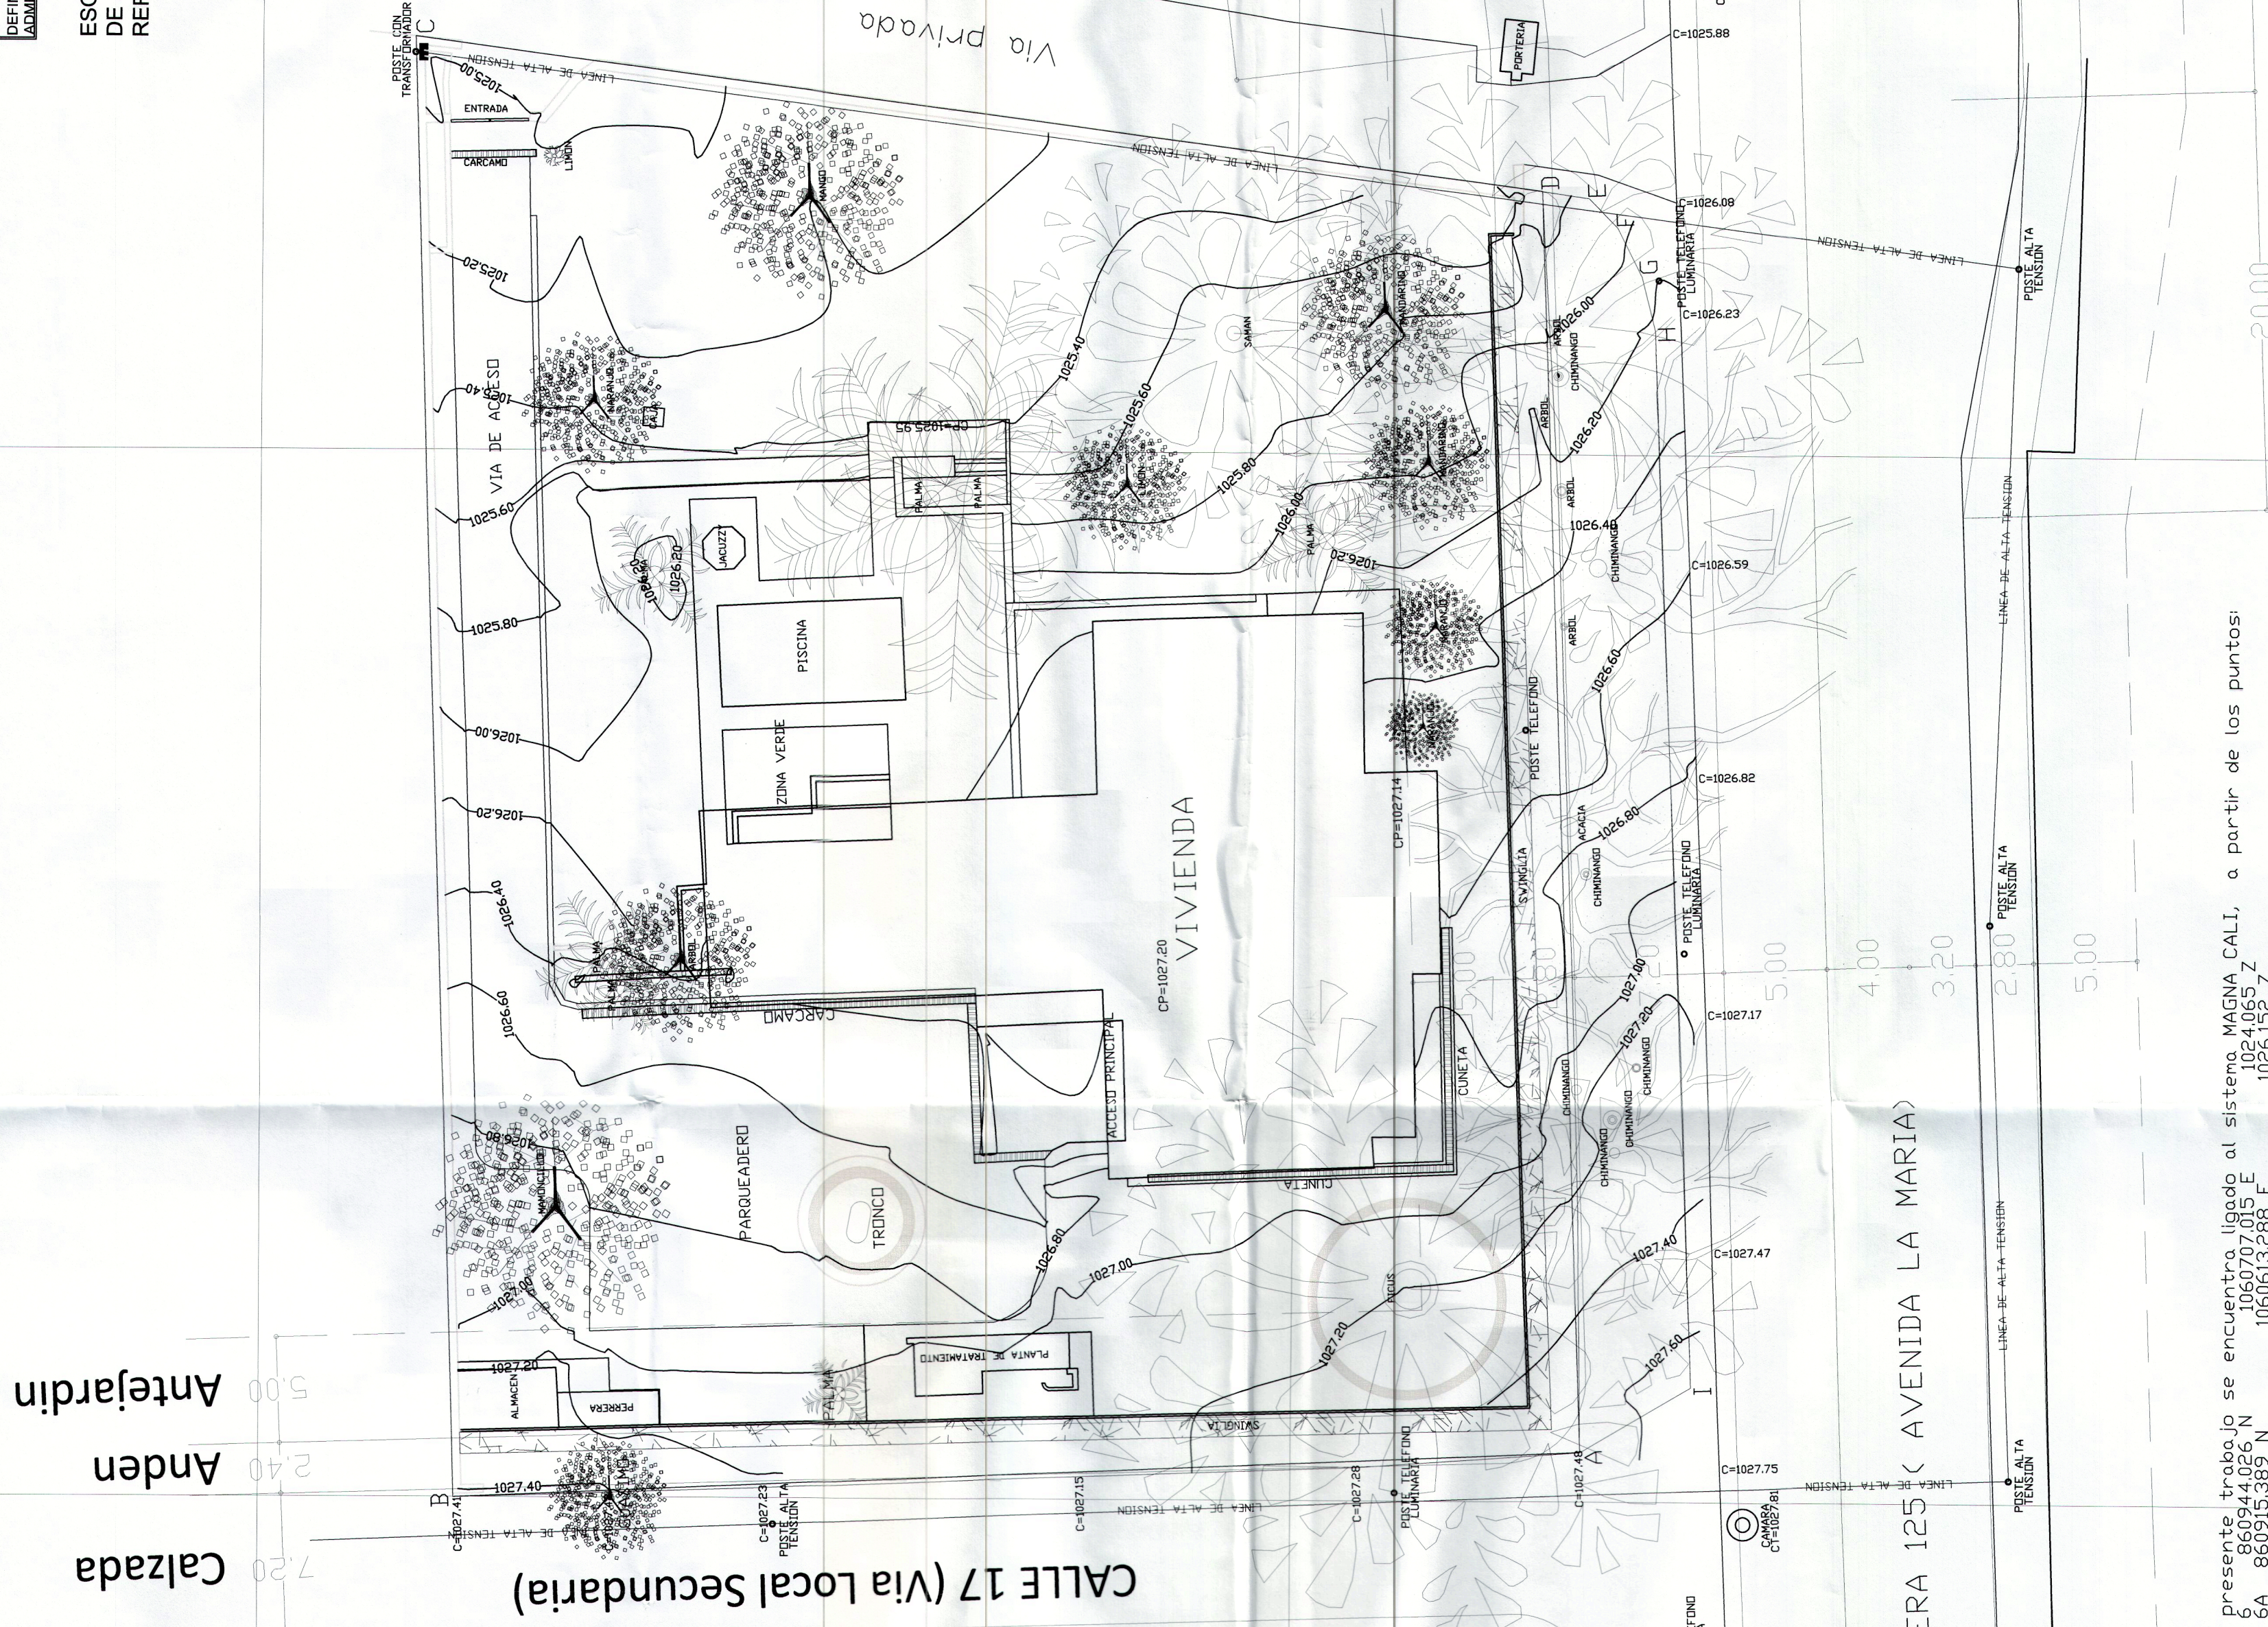
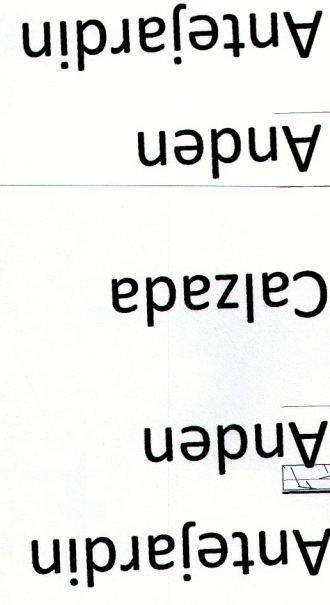


LOCALIZACION ESC 1:1000

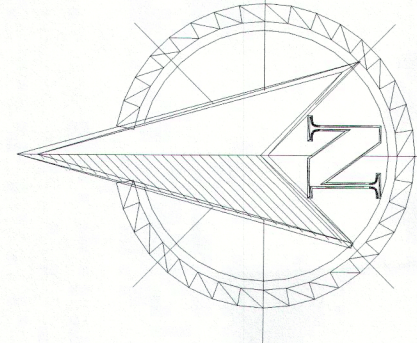

CUADRO DE CUDRENABAS			
PUNTO	NORTE	ESTE	DISTANCIA
Nota: El presente trabajo se encuentra ligado al sistema MAGNA CALI, a partir de los puntos GPS 6A 860915.389 N 1060613.288 E 1060707.015 E 1024.065 Z 1026.152 Z

ESTE PLANO DE ESQUEMA BASICO SOLO CORRESPONDE A UNA INFORMACION TECNICA REFERIDA AL PREDIO, LUGAR O CUAL NO IMPLICA PRONUNCIAMIENTO SOBRE LAS CIRCUNSTANCIAS QUE DETERMINAN LA RESPONSABILIDAD DE LOS DOMINIOS NI SOBRE LA TITULARIDAD DEL DERECHO DE DOMINIO, SU POSESION O TENENCIA, NI CONSTITUYENDO PRUEBA DE PROPIEDAD.

ESQUEMA BÁSICO SEPOU - 104332 - DAP - 2017
DE JULIO 12 DE 2017
REFERENCIA: 7' - H

MUNICIPIO DE SANTIAGO DE CALI
DEPARTAMENTO ADMINISTRATIVO DE PLANEACIÓN MUNICIPAL
SUBDIRECCIÓN DE ESPACIO PÚBLICO Y ORDENAMIENTO URBANÍSTICO

DELINEACIÓN CON ESQUEMA BÁSICO

Autorizado por oficio(s) No. SE/PUV-104332-DAP-2017 del 09 de Agosto de 2017

Antecedentes:

Teniendo en cuenta las directrices establecidas por el sistema vial del Plan de Ordenamiento Territorial del Municipio de Santiago de Cali, aprobado mediante el Acuerdo Municipal 0373 de 2014 para el polígono:

Profesional Universitario


Subdirector de Ordenamiento Urbanístico

Este plano no autoriza la división y venta del predio por lotes ni construcciones, lo cual solo se obtiene con la aprobación del proyecto urbanístico respectivo.

Hace parte integrante de este esquema básico, el oficio por el cual se autorizó y su vigencia es de dos (2) años.

RADICACIÓN: 104332-17

PIANO DE REFERENCIA: 3,4

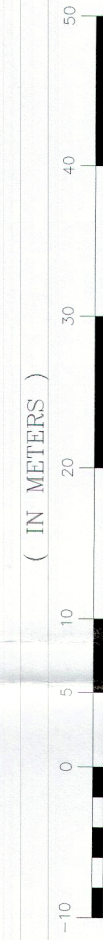

1 : 250

MUNICIPIO DE SANTIAGO DE CALI
LEVANTAMIENTO TOPOGRAFICO LOTE DE TERRENO
CARRERA 125- CALLES 17 Y 17A

PROPIETARIO: FAMILIA PIZARRO

TOPOGRAPHY:

AREA DEL LOTTE:

HECTOR FABIO FERNANDEZ	A-B-C-D-A	=	3562.36	M2
LIC. 01-10716 C.N.P.T.	A-D-E-F-G-H-I-A	=	291.90	M2
	TOTAL	=	3854.26	M2

FECHA:

ENERO DE 2017