PRODUCIDO POR UN PRODUCTO EDUCATIVO DE AUTODESK

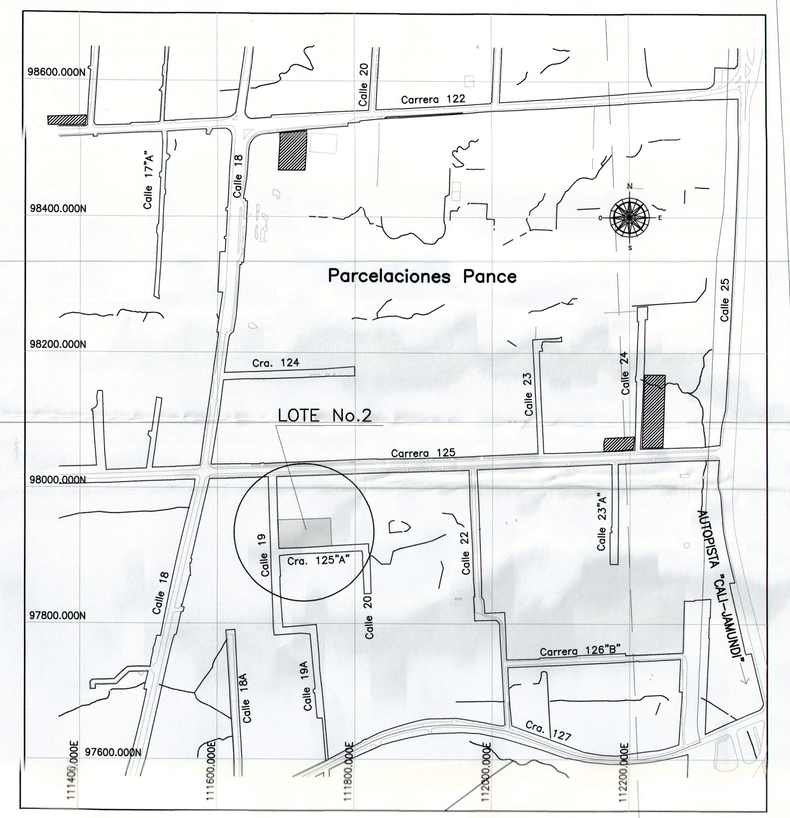


LOCALIZACION GENERAL

ESCALA: 1 / 5.000

| CUADRO GENERAL DE AREAS | |
|---|---|
| AREA DEL LOTE (Segun Escritura publica)<br>Poligono: M–J–B'–C–C'–M | 3.005,29 m2 |

LISTADO DE COORDENADAS
LINDERO LOTE CASA 1

| PTO | NORTE | ESTE |
|---|---|---|
| M | N: 860859.65 | E: 1060803.81 |
| N | N: 860861.06 | E: 1060831.12 |
| U | N: 860862.30 | E: 1060855.12 |
| J | N: 860863.54 | E: 1060879.02 |
| B' | N: 860823.92 | E: 1060881.03 |
| R | N: 860822.58 | E: 1060855.67 |
| Q | N: 860821.23 | E: 1060830.22 |
| C | N: 860819.95 | E: 1060806.05 |
| C' | N: 860824.88 | E: 1060805.77 |
| M | N: 860859.65 | E: 1060803.81 |

ESTE PLANO DE ESQUEMA BÁSICO SOLO CORRESPONDE A UNA INFORMACIÓN TÉCNICA REFERIDA AL PREDIO, LO CUAL NO IMPLICA PRONUNCIAMIENTO SOBRE SUS LINDEROS NI SOBRE LA TITULARIDAD DEL DERECHO DE DOMINIO, SU POSESIÓN O TENENCIA, NI CONSTITUYE PRUEBA DE PROPIEDAD.
ASI MISMO NO RECONOCE NI GENERA DERECHOS, NI CREA SITUACIONES JURIDICAS DE CARÁCTER PARTICULAR Y CONCRETO Y POR LO TANTO, NO DECIDE DEFINITIVAMENTE SOBRE LA ACTUACIÓN ADMINISTRATIVA.

**MUNICIPIO DE SANTIAGO DE CALI**
**DEPARTAMENTO ADMINISTRATIVO DE PLANEACIÓN MUNICIPAL**
**SUBDIRECCIÓN DE ORDENAMIENTO URBANÍSTICO**

**DELINEACIÓN CON ESQUEMA BÁSICO**

Autorizado por oficio(s) No. SOU - 10516 - DAP - 2015 del 28 de Diciembre de 2015

Antecedentes: _____

Teniendo-en cuenta las directrices establecidas por el sistema vial del Plan de Ordenamiento Territorial del Municipio de Santiago de Cali, aprobado mediante el Acuerdo Municipal 0373 de 2014 para el polígono:

M - N - U - J - B' - R - Q - C - C' - M

Profesional Universitario — Subdirector de Ordenamiento Urbanístico

Este plano no autoriza la división y venta del predio por lotes ni construcciones, lo cual solo se obtiene con la aprobación del proyecto urbanístico respectivo.
Hace parte integrante de este esquema básico, el oficio por el cual se autorizó y su vigencia es de dos (2) años.

RADICACIÓN: 10516-15 PLANO DE REFERENCIA: 7'-I

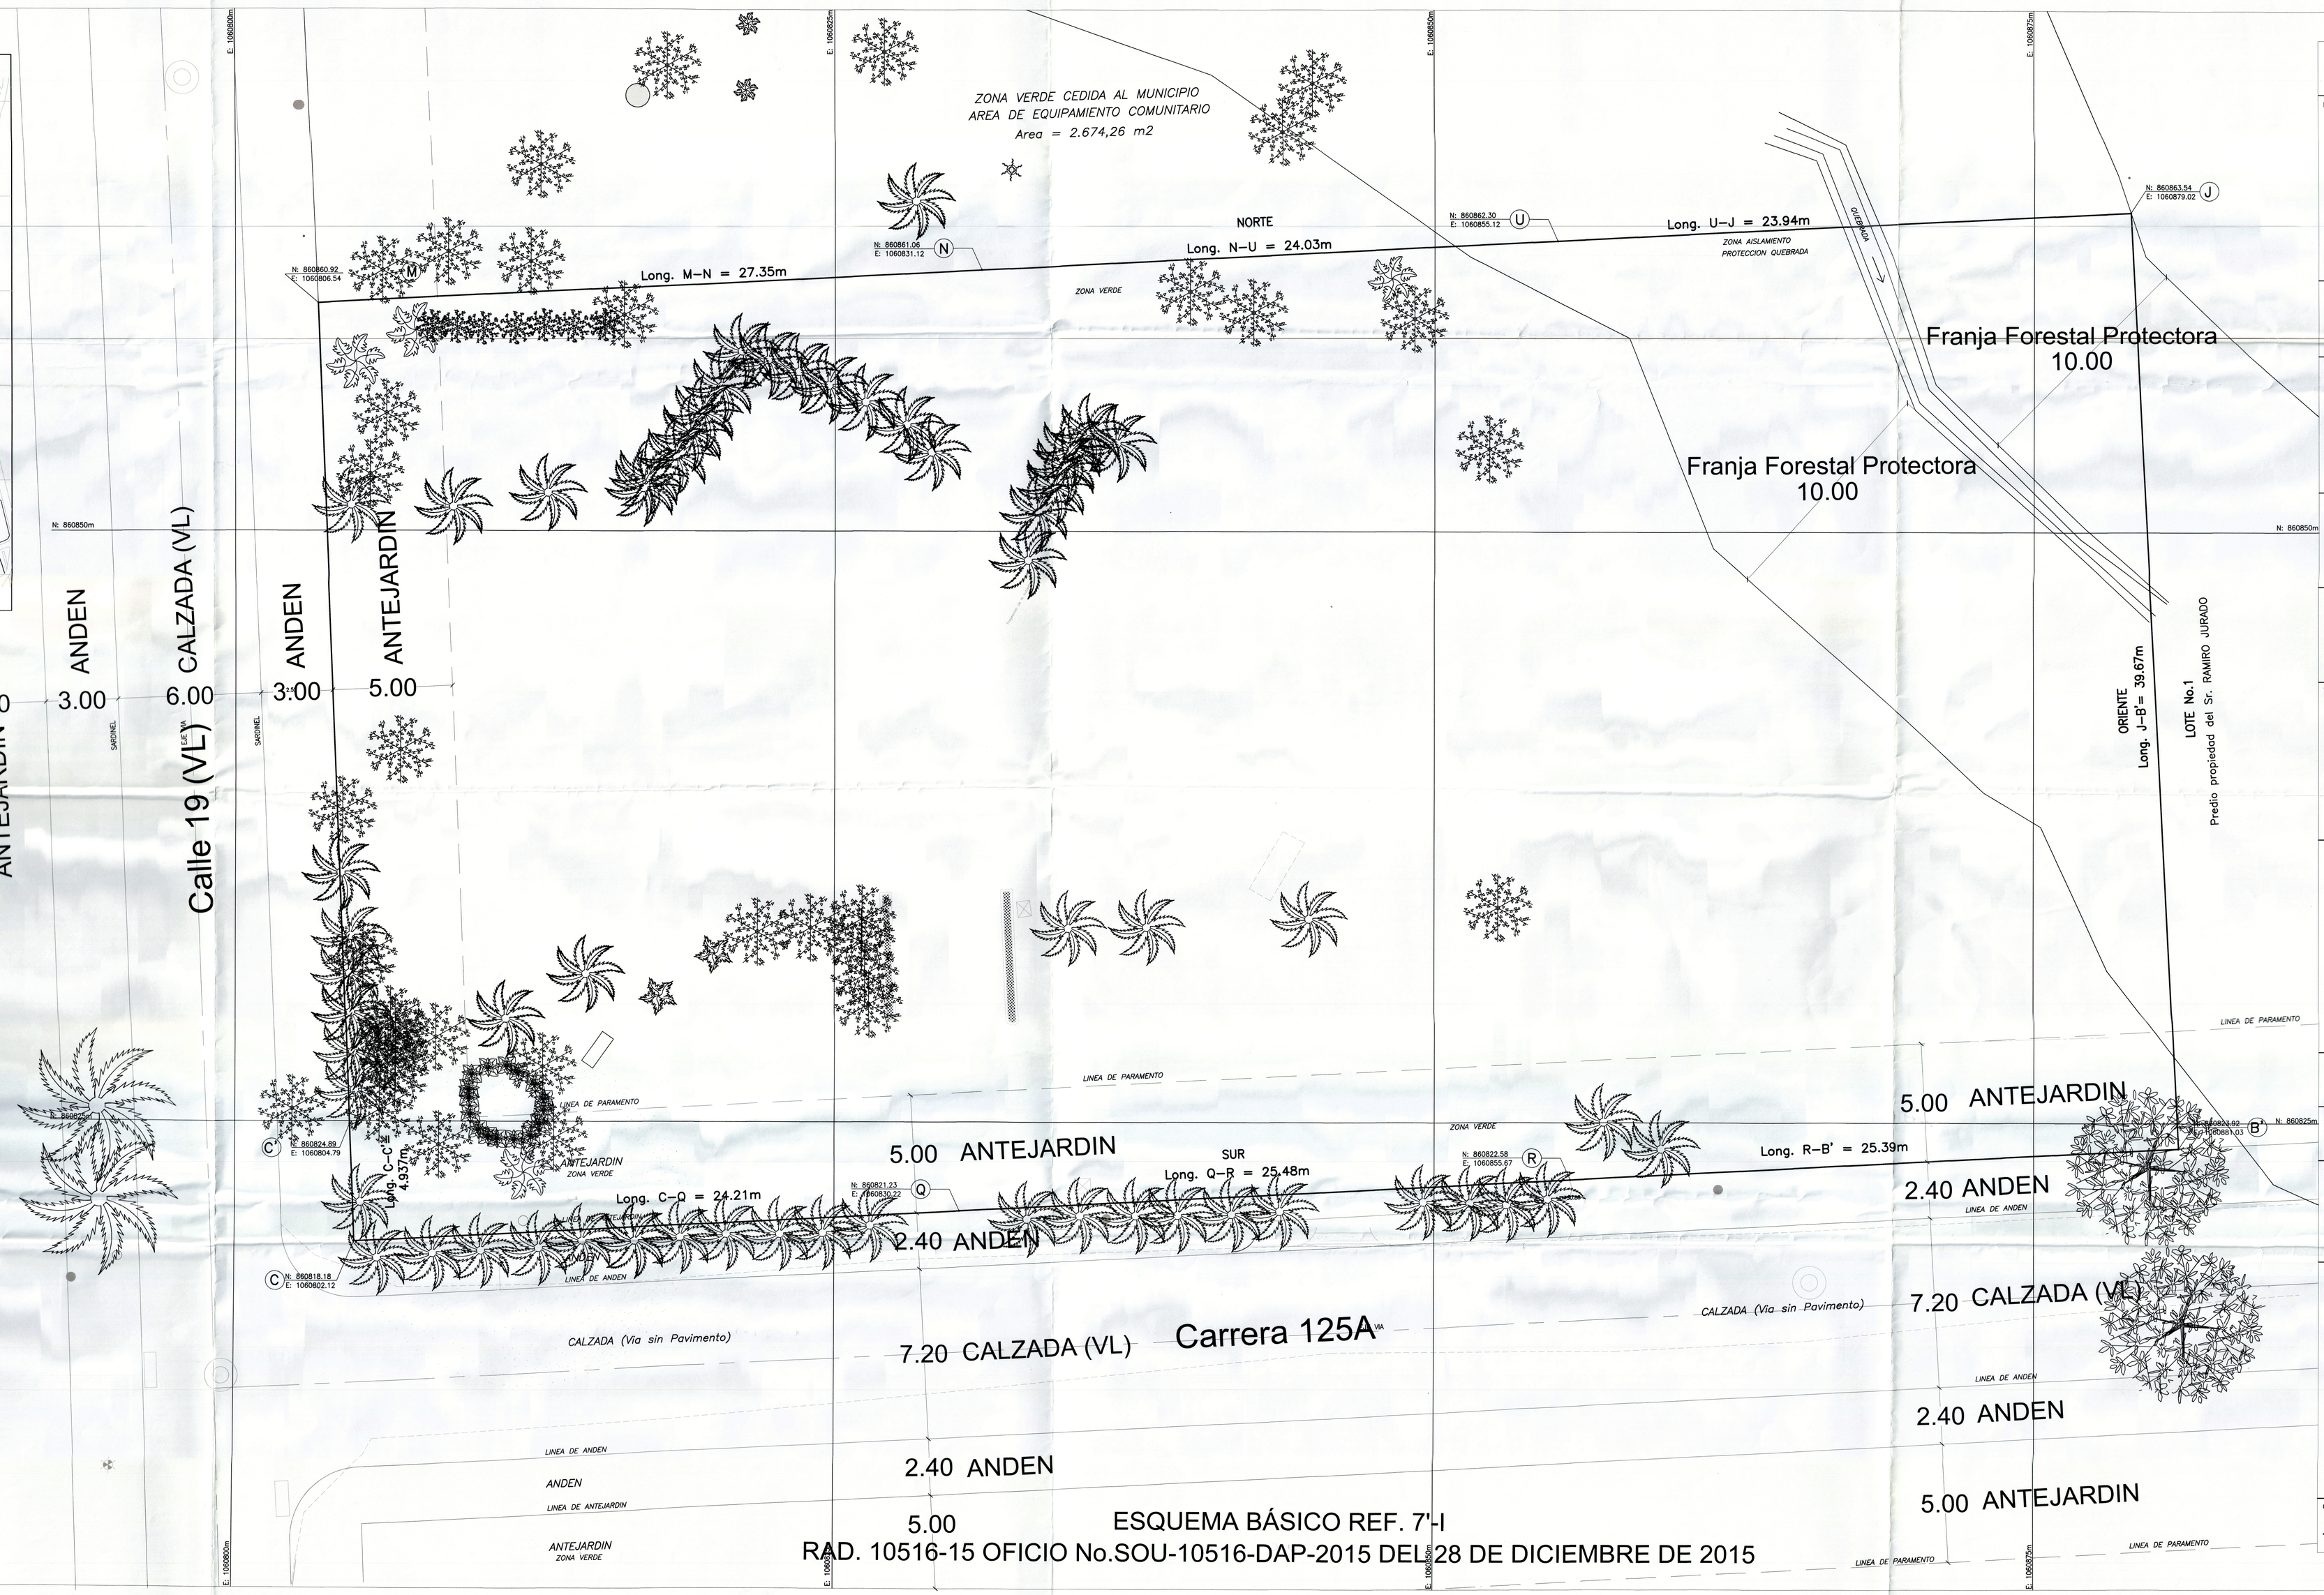


ESQUEMA BÁSICO REF. 7'-I
RAD. 10516-15 OFICIO No.SOU-10516-DAP-2015 DEL 28 DE DICIEMBRE DE 2015

| CODIGO: | PLANCHA: |
|---|---|
| 15.02–RL–100 | 1 de 1 |

PROYECTO :
VIVIENDAS CAMPESTRES
Parcelaciones PANCE

PROYECTO :
PROYECTO URBANISTICO DE SUBDIVISION

LOCALIZACION :
Carrera 125A / Calles 19 y 20

Municipio : SANTIAGO DE CALI
Depto. VALLE DEL CAUCA

DIRECTOR PROYECTO:
CARLOS JULIO SUAREZ ESCOBAR
ARQUITECTO

Vo.Bo. ARQUITECTO:
PAOLA A. TABARQUINO RIVERA
INGENIERA TOPOGAFICA
M.P. No. 76330135075 – Valle

Vo.Bo. PROPIETARIOS:
LINA MARIA ZAPATA RODRIGUEZ
C.C. No. 66.951.321 de Cali (Valle)
JUAN BAUTISTA MORALES CARDONA
C.C. No. 6.493.609 de Tuluo (Valle)
GRACIELA SANCLEMENTE VELEZ
C.C. No. 6.493.609 de Tuluo (Valle)
MIGUEL ANGEL MUÑOZ NARVAEZ
C.C. No. 16.621.315 de Cali (Valle)

CONTIENE:
LOTE No2
PLANTA GENERAL
SEGUN RESOLUCION CU3–00–3240 DEL 7 DE SEPTIEMBRE DE 2.005
AREA = 3.005,29m2
SEGUN ESCRITURA No. 3.758 DEL 31 DE OCTUBRE DE 2.006 DE LA NOTARIA 12 DE CALI

| ESCALA: | FECHA: |
|---|---|
| 1 : 100 | 03–02–2.015 |
| ARCHIVO: TALLER ESCALA/ARQUITECTOS/ CARLOS JULIO SUAREZ E. DWG | FECHA COPIA: |

DIBUJO:
INMOBILIARIOS CONSTRUCTORES
Promoviendo su Futuro

APROBACION CURADURIA URBANA

PRODUCIDO POR UN PRODUCTO EDUCATIVO DE AUTODESK
PRODUCIDO POR UN PRODUCTO EDUCATIVO DE AUTODESK
PRODUCIDO POR UN PRODUCTO EDUCATIVO DE AUTODESK