MUNICIPIO DE SANTIAGO DE CALI
DEPARTAMENTO ADMINISTRATIVO DE PLANEACIÓN MUNICIPAL
SUBDIRECCIÓN DE ESPACIO PUBLICO Y ORDENAMIENTO URBANÍSTICO

DELINEACIÓN CON ESQUEMA BÁSICO

Autorizado por oficio(s) No. SEPOU-107132-DAP-2017 del 29 de JULIO de 2017

Antecedentes: ——

Teniendo en cuenta las directrices establecidas por el sistema vial del Plan de Ordenamiento Territorial del Municipio de Santiago de Cali, aprobado mediante el Acuerdo Municipal 0373 de 2014 para el polígono:

A, B, C, D

Profesional contratista

Subdirector de Espacio Público y Ordenamiento

Este plano no autoriza la división y venta del predio por lotes ni construcciones, lo cual solo se obtiene con la aprobación del proyecto urbanístico respectivo.
Hace parte Integrante de este esquema básico, el oficio por el cual se autorizó y su vigenica es de dos (2) años.

RADICACIÓN: 107132/17 PLANO DE REFERENCIA: 8`-H

ESTE PLANO DE ESQUEMA BÁSICO SOLO CORRESPONDE A UNA INFORMACIÓN TÉCNICA REFERIDA AL PREDIO, LO CUAL NO IMPLICA PRONUNCIAMIENTO SOBRE SUS LINDEROS NI SOBRE LA TITULARIDAD DEL DERECHO DE DOMINIO, SU POSESIÓN O TENENCIA, NI CONSTITUYE PRUEBA DE PROPIEDAD.
ASÍ MISMO NO RECONOCE NI GENERA DERECHOS, NI CREA SITUACIONES JURÍDICAS DE CARÁCTER PARTICULAR Y CONCRETO Y POR LO TANTO, NO DECIDE DEFINITIVAMENTE SOBRE LA ACTUACIÓN ADMINISTRATIVA.

ESQUEMA BASICO SEPOU-107132-DAP-2017
DE AGOSTO 08 DE 2017
REFERENCIA 8` - H

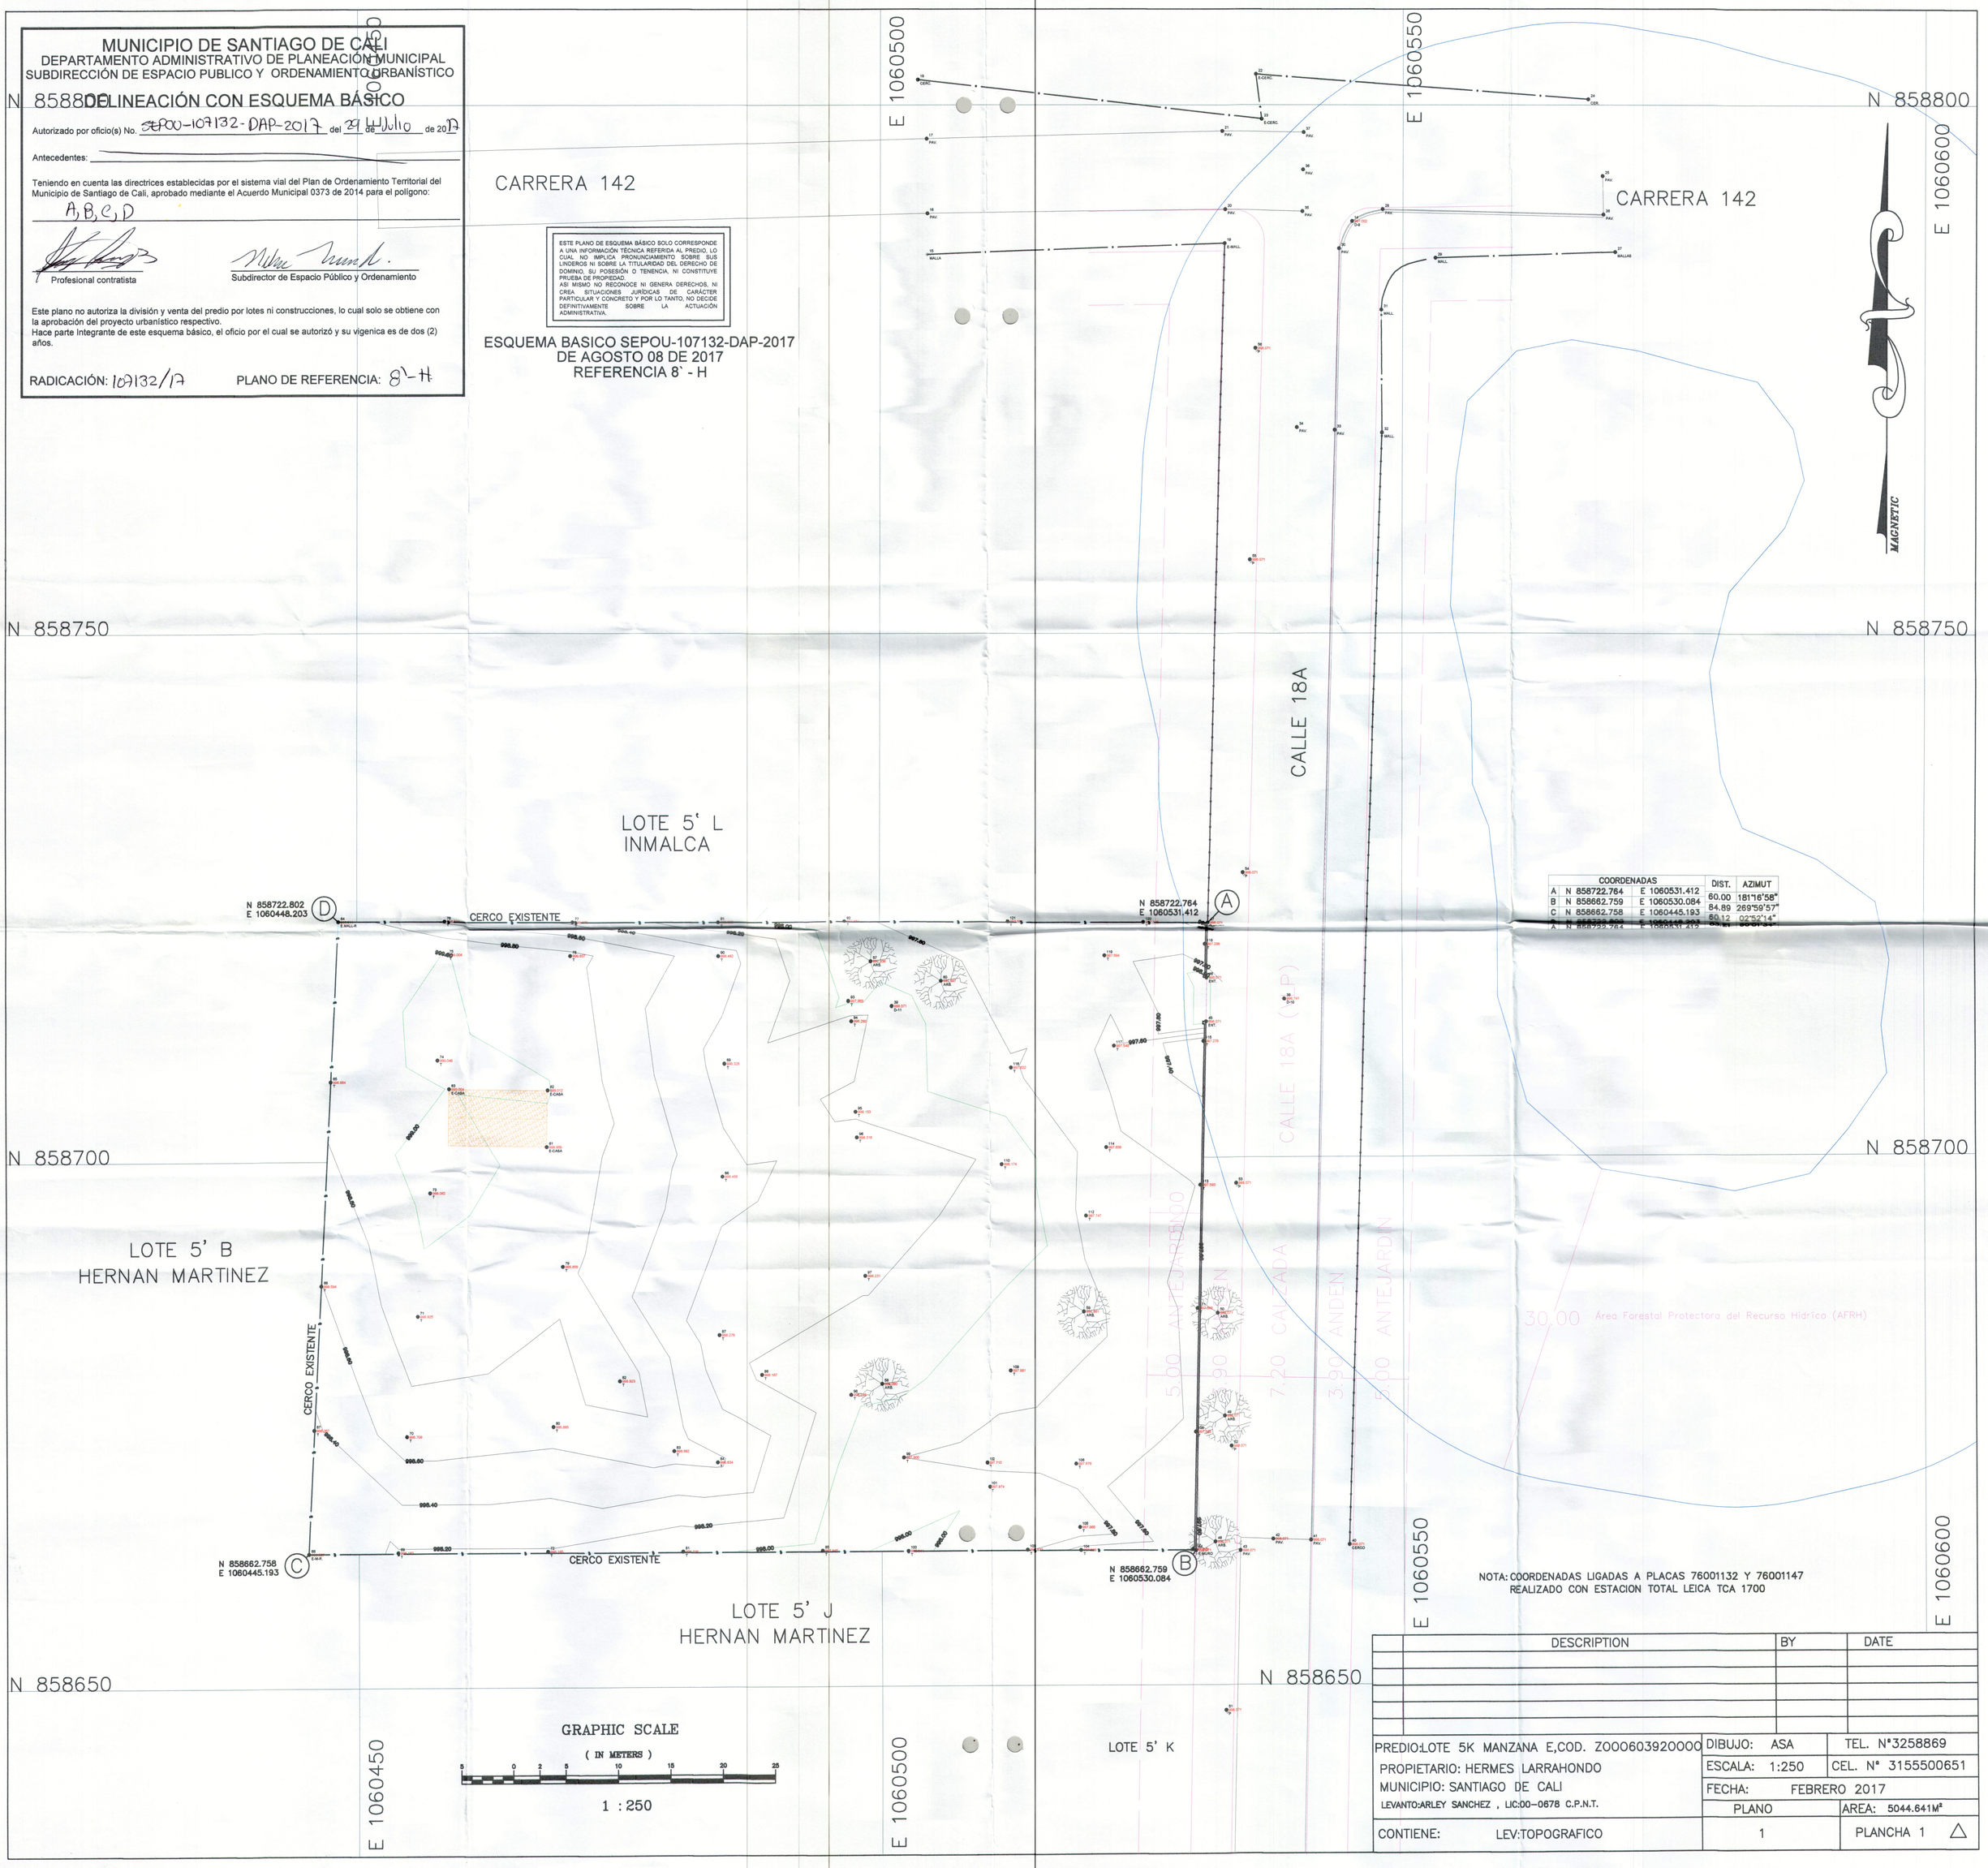

	COORDENADAS		DIST.	AZIMUT
A	N 858722.764	E 1060531.412	60.00	181°16'58"
B	N 858662.759	E 1060530.084	84.89	269°59'57"
C	N 858662.758	E 1060445.193	60.12	02°52'14"
A	N 858722.764	E 1060531.412	[illegible]	[illegible]

NOTA: COORDENADAS LIGADAS A PLACAS 76001132 Y 76001147
REALIZADO CON ESTACION TOTAL LEICA TCA 1700

GRAPHIC SCALE
(IN METERS)
5 0 2 5 10 15 20 25
1 : 250

	DESCRIPTION	BY	DATE

PREDIO: LOTE 5K MANZANA E, COD. Z000603920000	DIBUJO: ASA	TEL. N°3258869
PROPIETARIO: HERMES LARRAHONDO	ESCALA: 1:250	CEL. N° 3155500651
MUNICIPIO: SANTIAGO DE CALI	FECHA: FEBRERO 2017	
LEVANTO: ARLEY SANCHEZ , LIC:00-0678 C.P.N.T.	PLANO	AREA: 5044.641M²
CONTIENE: LEV:TOPOGRAFICO	1	PLANCHA 1

Feb 10/08/20