

MUNICIPIO DE SANTIAGO DE CALI
DEPARTAMENTO ADMINISTRATIVO DE PLANEACION MUNICIPAL
SUBDIRECCION DE ORDENAMIENTO URBANISTICO

DELINEACION CON ESQUEMA BASICO

Autorizado por oficio No. 501-10796-DAP-2015 del 18 de Mayo de 2016

Antecedentes:

Teniendo en cuenta las directrices establecidas por el sistema del Plan de Ordenamiento Territorial del Municipio de Santiago de Cali, aprobado mediante el Acuerdo Municipal 0373 de 2014 para el polígono:



10796/15

862300N
Subdirector de Ordenamiento Urbanístico



Este plano se autoriza la división y venta del predio por lotes ni construcciones, lo cual solo se obtiene con la aprobación del proyecto urbanístico respectivo. Hago parte integrante de este esquema básico, al cual se le otorga la vigencia de dos (2) años.

RADICACION: 10796/15 PLANO DE REFERENCIA: 1'-A

ESTE PLANO DE ESQUEMA BASICO SOLO CORRESPONDE A UNA INFORMACION TECNICA REFERIDA AL PREDIO, LO CUAL NO IMPLICA PRONUNCIAMIENTO SOBRE SUS CARACTERES, NI SOBRE LA TITULACION DEL DERECHO DE DOMINIO, SU POSESION O TENENCIA, NI CONSTITUYE PRUEBA DE PROPIEDAD. ASI MISMO NO RECONOCE NI GENERA DERECHOS, NI CREA SITUACIONES JURIDICAS DEL CARACTER ADMINISTRATIVO, NI OBLIGACIONES PARA LA ACTUACION DEFINITIVAMENTE SOBRE LA ACTUACION ADMINISTRATIVA.

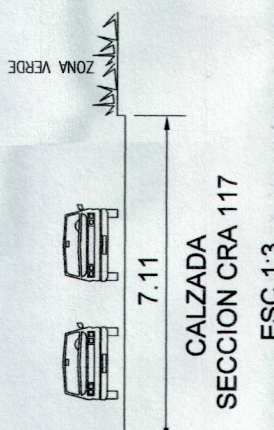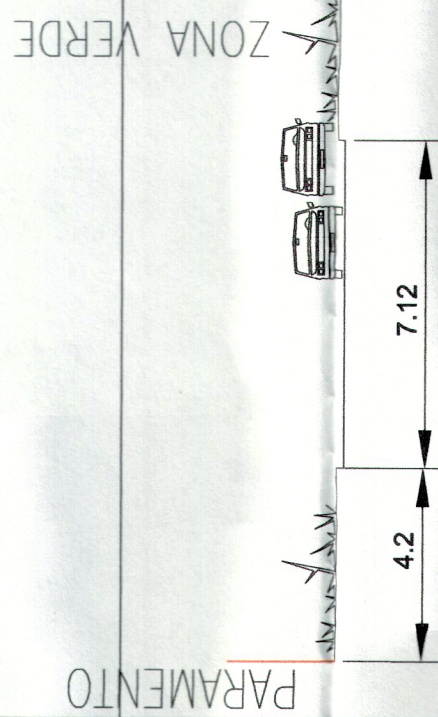


ESQUEMA BASICO SOU-10796-DAP-2015
DE ENERO 18 DE 2016
REFERENCIA: 7'-A

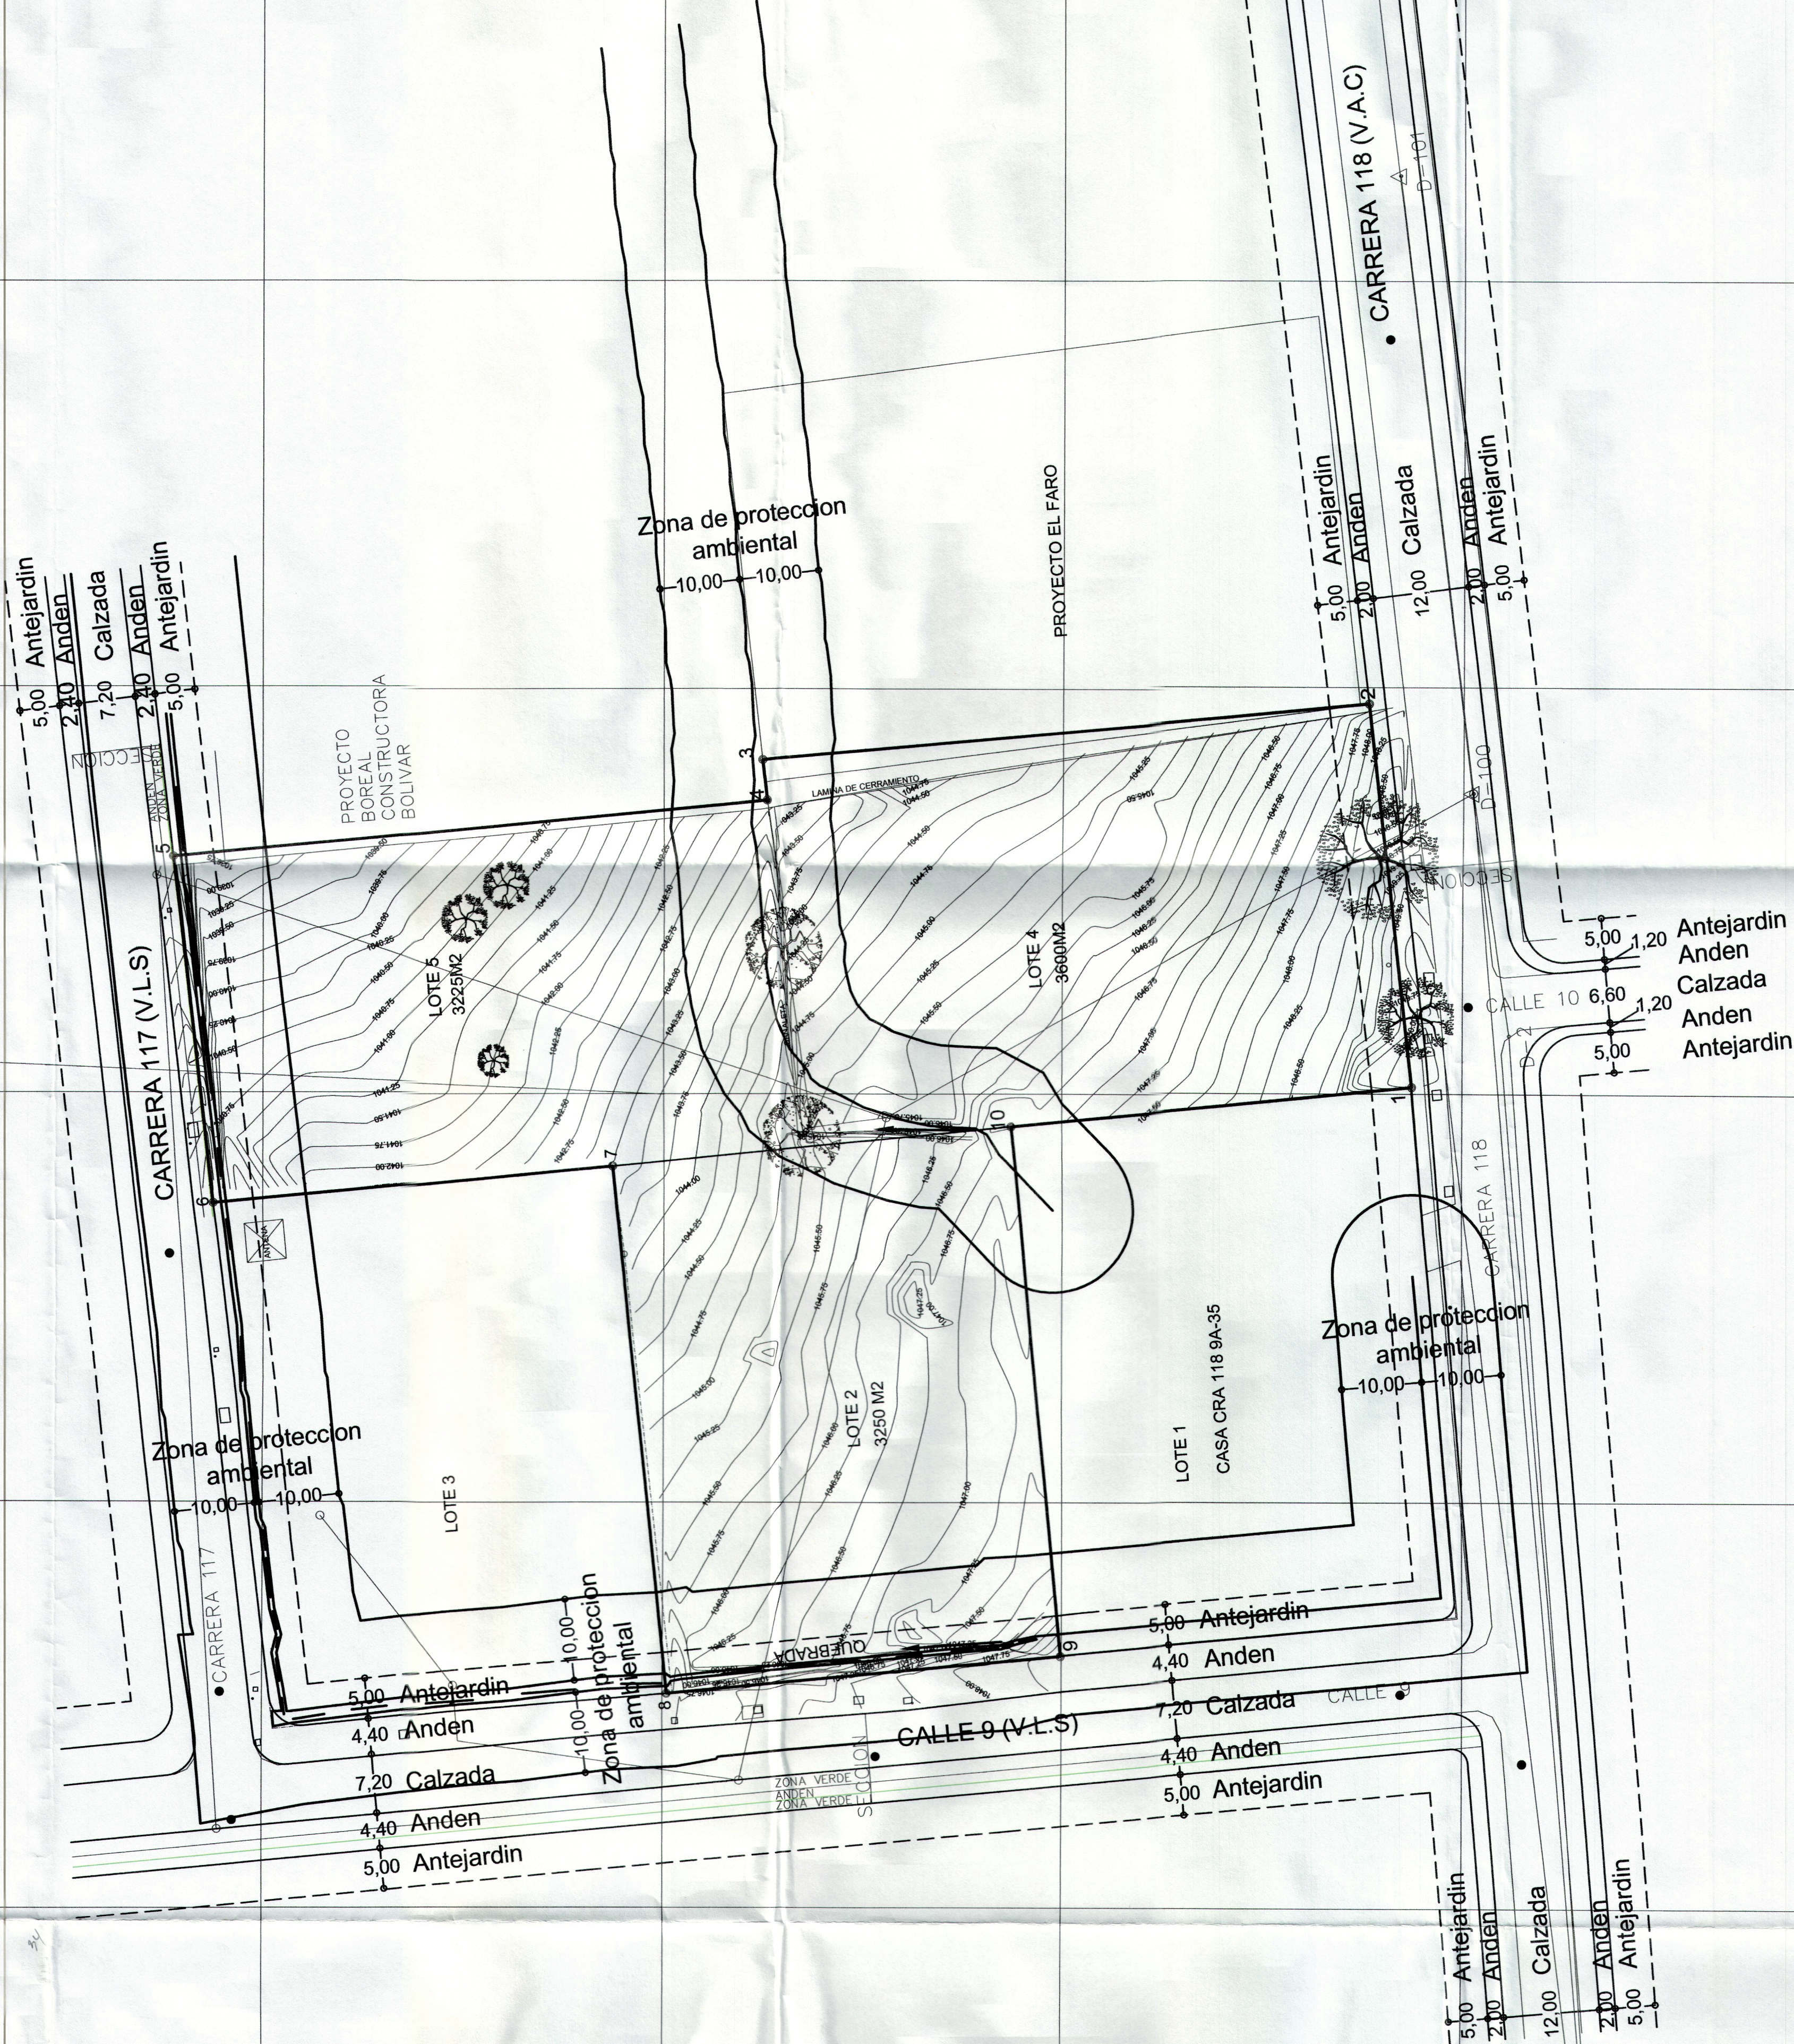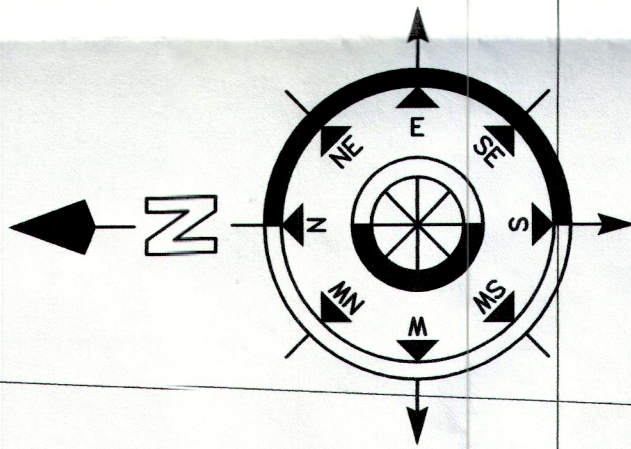

PLANO LIGADO A LOS SIGUIENTES	
PUNTOS GPS-COORDENADAS	
MAGNA-SIRGAS ORIGEN CALI	
CASA 1	860937.106N COTA 1024.76
	1060686.979E
CASA 2	860447.837N COTA 1027.64
	1060575.206E

CUADRO DE COORDENADAS DE LINDERO		
N° LINDERO	NORTE	ESTE
1	862156.329	1059350.828
2	862162.469	1059396.054
3	862237.682	1059391.204
4	862237.121	1059386.236
5	862311.181	1059379.281
6	862306.199	1059336.571
7	862256.415	1059341.203
8	862249.455	1059276.552
9	862200.123	1059281.119
10	862206.346	1059345.995
1	862156.329	1059350.828
AREA = 10074.99 M2		

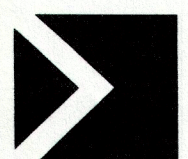

CONSTRUCTORA
MELENDEZ

PARCELACION LA FINCA 2

LEVANTAMIENTO PLANIMETRICO

CONTIENE :	COORDENADAS MAGNA-SIRGAS ORIGEN CALI	LEVANTO : ING. MELLEN MELLEN, N. ING. JUAN MELLEN MELLEN	DISEÑO :	DIBUJO :	REVISO :	APPROBADO :	CARTERAS :
0	EMITIDO PARA COMENTARIOS	IX-06					
No.	REVISIONES	FECHA REV. APR.					

1:500

NOVIEMBRE 2015

CONSTRUCTORA MELENDEZ

1

DE

1

726015