


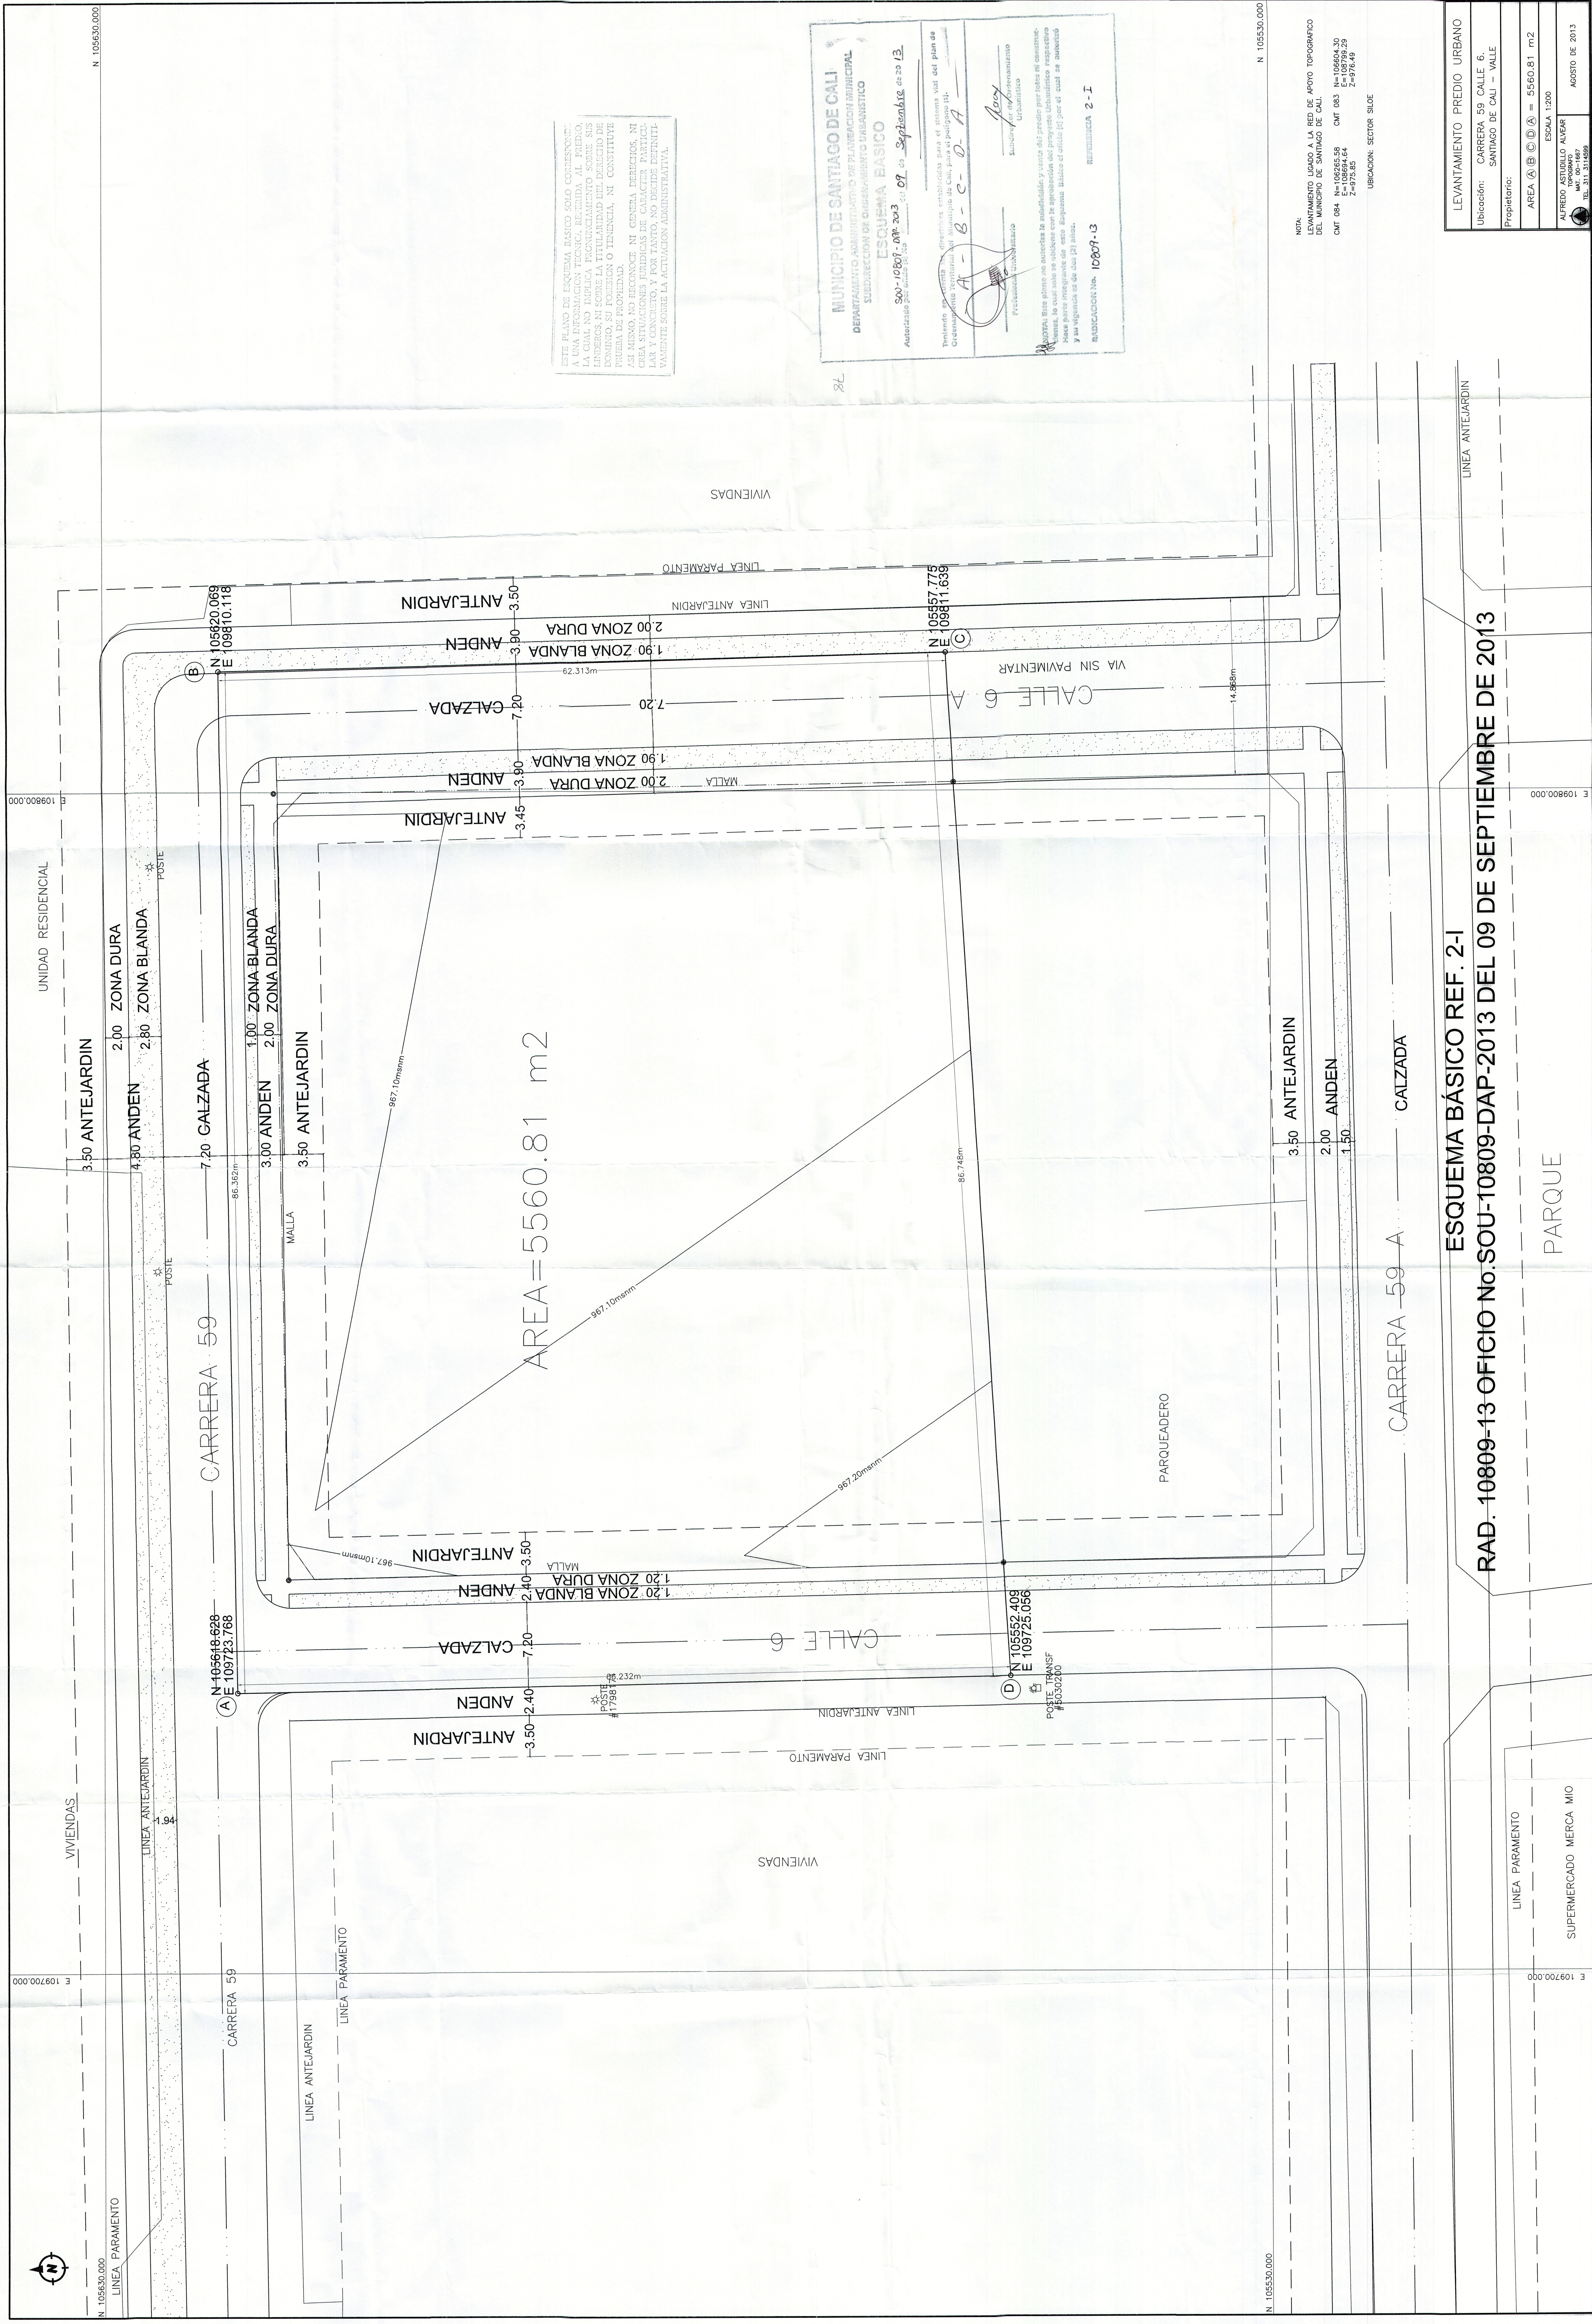

ESQUEMA BÁSICO REF. 2-1

RAD. 10809-13 OFICIO No. SOU-10809-DAP-2013 DEL 09 DE SEPTIEMBRE DE 2013

LEVANTAMIENTO PREDIO URBANO	
Ubicación:	CARRERA 59 CALLE 6. SANTIGO DE CALI – VALLE
Propietario:	
AREA	A B C D A = 5560.81 m2
ESCALA 1:200	
 ALFREDO ASTUDILLO ALVAREZ TIPOGRAFIA MALLA 1/16 TEL. 311 146699	
AGOSTO DE 2013	