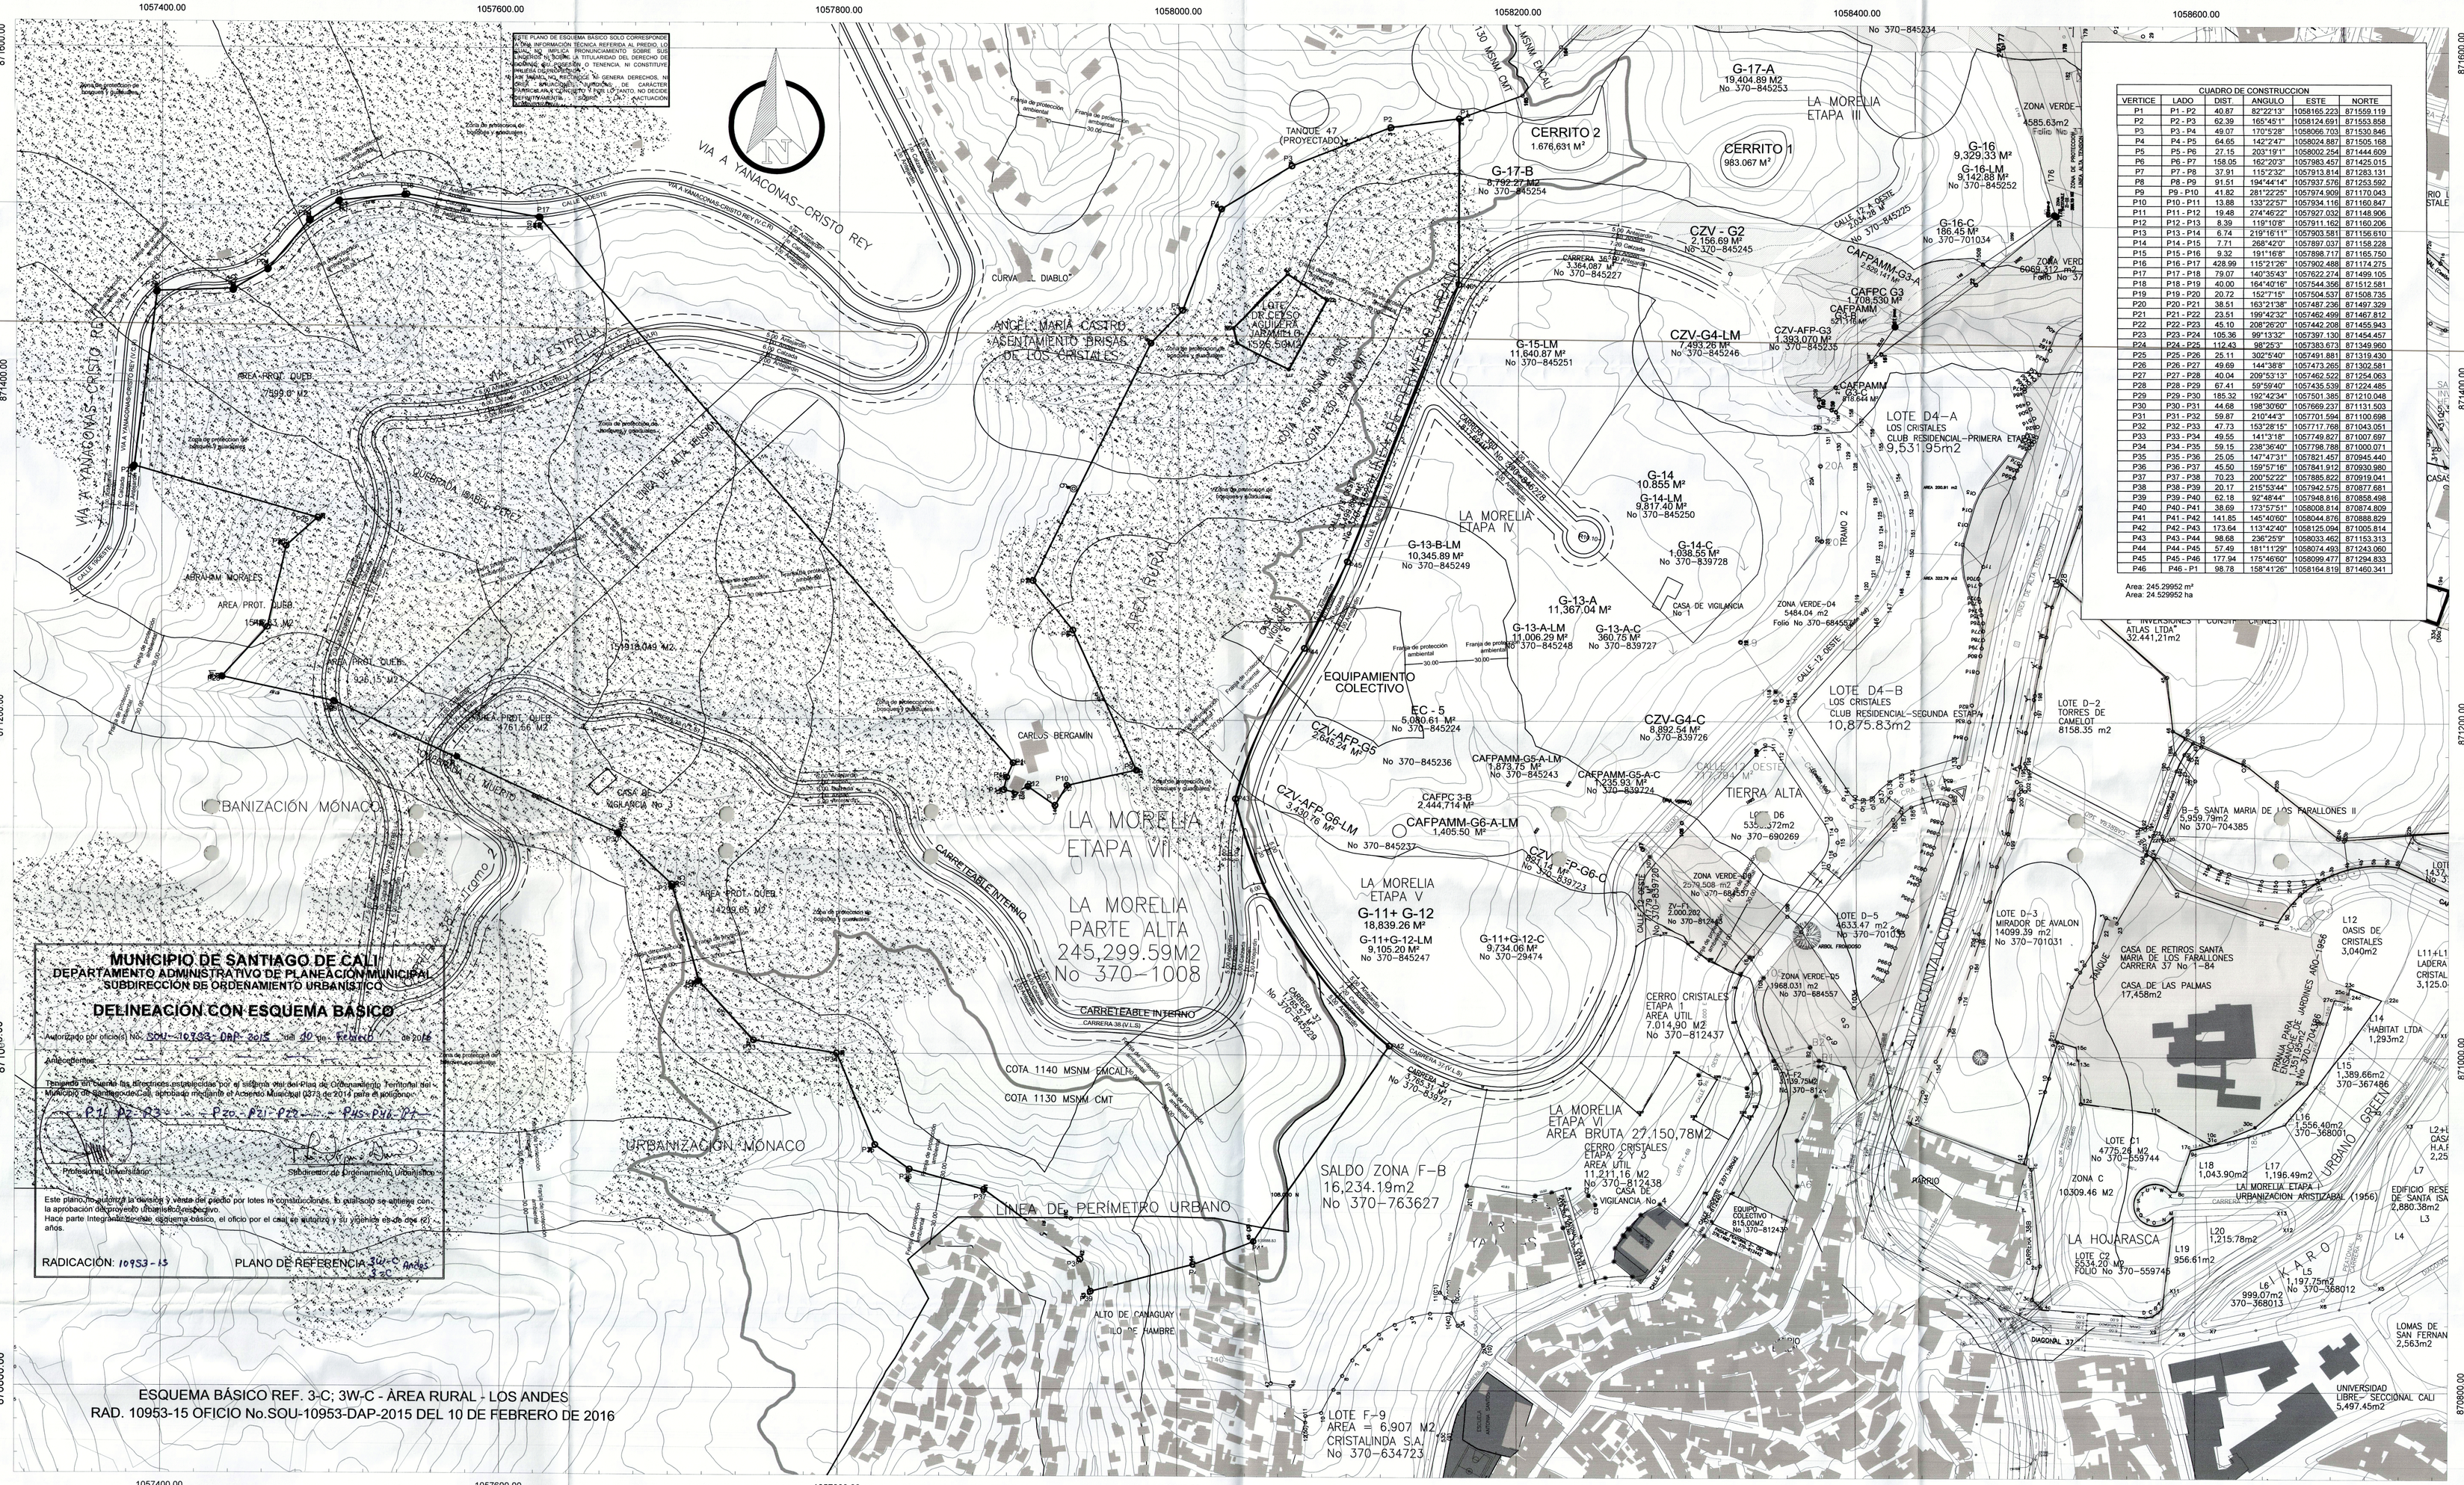

CALI—COLOMBIA

LA MORELIA - AREA RURAL

ETAPA:	REFORMA Y ADECUACION DE PROYECTO URBANISTICO	Vo.Bo. ARQUITECTO	AJUSTÓ: ARQ. CLAUDIA PATRICIA ABELLA ECHEVERRI	FECHA: 14 DE DICIEMBRE DE 2015	
CONTIENE:	PLANO AREA RURAL LA MORELIA PARTE ALTA ETAPA VII CALI —COLOMBIA	Vo.Bo. PROPIETARIO	APROBÓ:ING. OSCAR REINA CHAPARRO	ESCALA: 1:1500	

PLANO No **339-R**

PROPIETARIOS:
LA MORELIA S.A.
CRISTALINDA S.A.

Sistema de referencia
Coordenadas Cartesianas
MAGNA SIRGAS origen Cali

BASADO EN PLANO # 335
Arquitectos
CARINA SMITH M.
JUAN C VALLECILLA G.

Arquitecto
LEONARDO VARGAS M.