


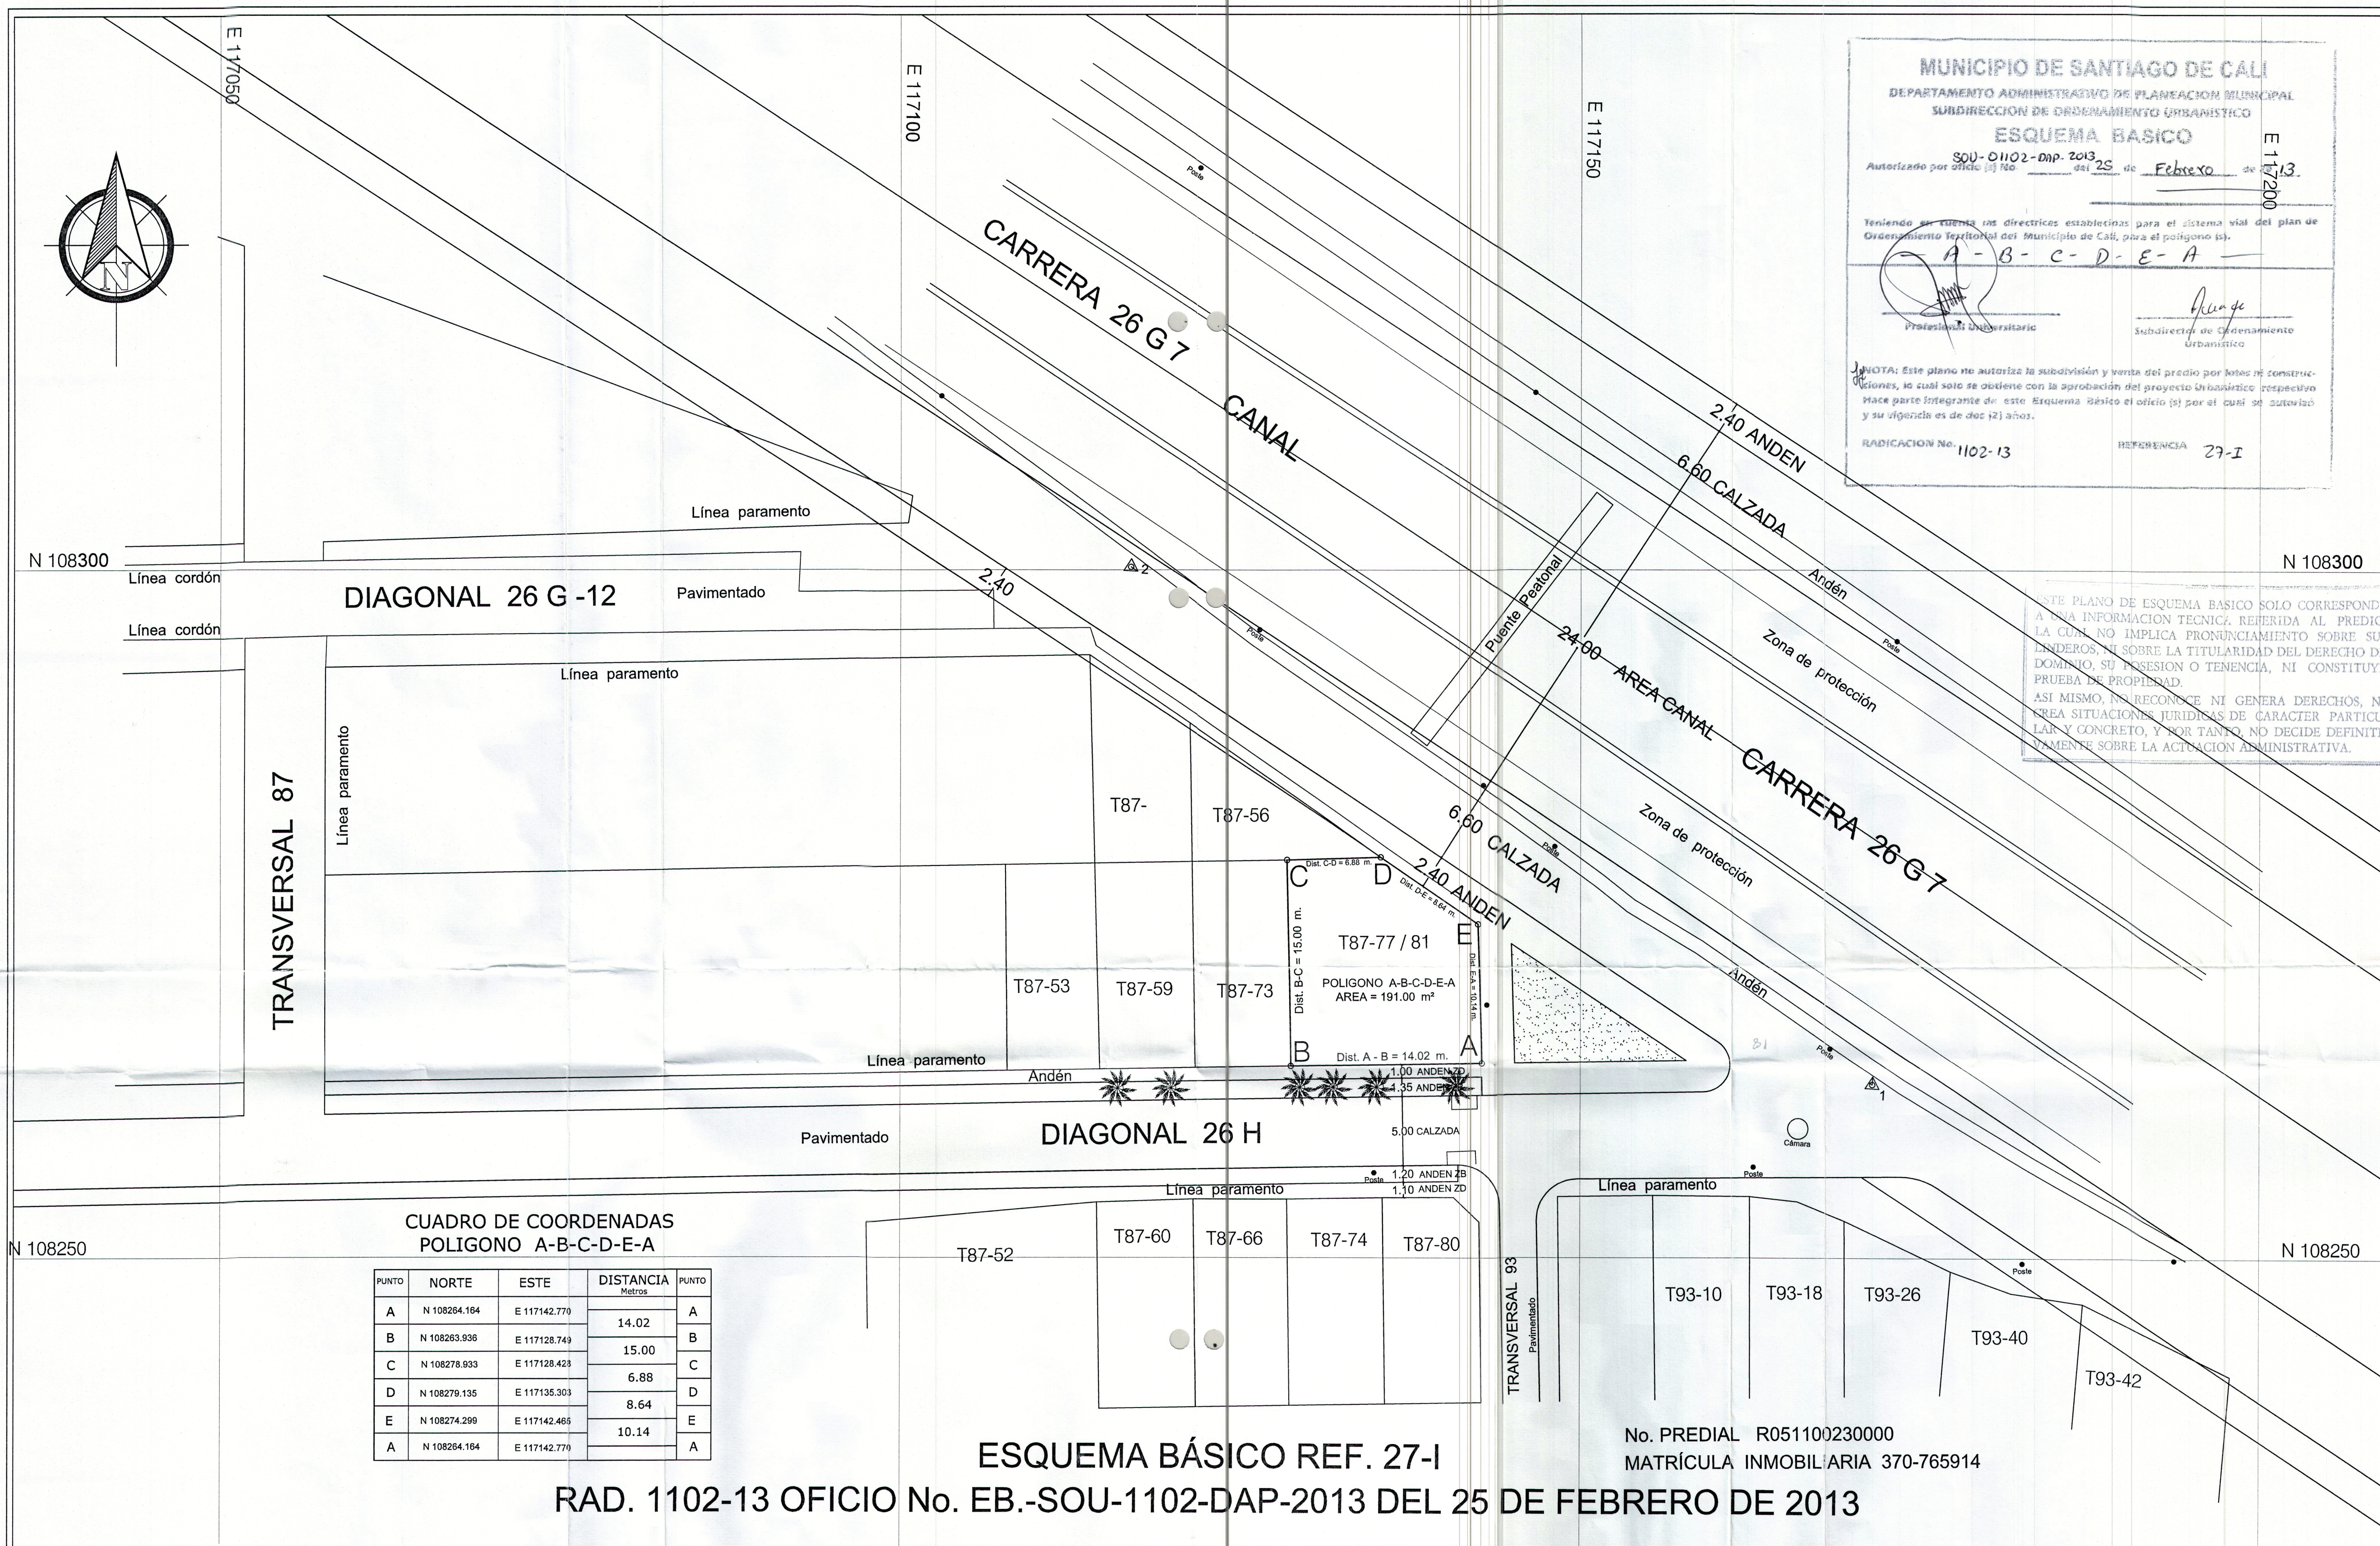

LEVANTAMIENTO TOPOGRAFICO DEL LOTE 11-MANZANA 120 DE LA URBANIZACIÓN MARROQUÍN II UBICADO EN LA DIAGONAL 26H No. T87 - 77/81 EN EL MUNICIPIO DE CALI - DPTO. DEL VALLE DEL CAUCA

AREA POLIGONO (A-B-C-D-E-A) = 191.00 M²

PROPIEDAD DE : RODOLFO RENGIFO MOLANO

LEVANTO : ING. TOP. CARLOS ARTURO ROLDAN CH.
 DIBUJO MATRICULA No. 76335096889VLL CPNI

ESCALA = 1 : 250 METROS

CALI, ENERO DE 2013