

MUNICIPIO DE SANTIAGO DE CALI
DEPARTAMENTO ADMINISTRATIVO DE PLANEACIÓN MUNICIPAL
SUBDIRECCIÓN DE ESPACIO PÚBLICO Y ORDENAMIENTO URBANÍSTICO

DELINEACIÓN CON ESQUEMA BÁSICO

Autorizado por oficio(s) No. SEPOU-111762-DAP-2017 del 6 de sept de 2017


Antecedentes:

Teniendo en cuenta las directrices establecidas por el sistema vial del Plan de Ordenamiento Territorial del Municipio de Santiago de Cali, aprobado mediante el Acuerdo Municipal 0373 de 2014 para el polígono:

a, b, c, d, g

867089,000 N


Profesional Contratista

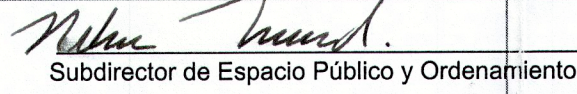
Subdirector de Espacio Público y Ordenamiento

Este plano no autoriza la división y venta del predio por lotes ni construcciones, lo cual solo se obtiene con la aprobación del proyecto urbanístico respectivo.
Hace parte integrante de este esquema básico, el oficio por el cual se autorizó y su vigencia es de dos (2) años.

RADICACIÓN: 111762/17

PLANO DE REFERENCIA: 8-E

COORDENADAS LINDERO PREDIO

Pto	COORDENADAS		Obs
	ESTE	NORTE	
a	1060272.146	867045.834	Lindero
b	1060271.137	867035.596	Lindero
c	1060301.334	867032.481	Lindero
d	1060304.801	867042.335	Lindero

COORDENADAS GPS AMARRE

Pto	COORDENADAS		COTA	Obs
	ESTE	NORTE		
1	1060271.612	867045.54	965.168	Gps 1A
7520	1060263.954	866989.933	965.285	Gps 2A

867039,000 N

MATRICULA
INMOBILIARIA No.:
370-334491

AREA TOTAL:
250 M2

866989,000 N

CONVENCIONES



- Lindero
- Estación
- Linea Cerco
- Via
- Guadua
- Arbustos

LEVANTAMIENTO TOPOGRAFICO

Planimetria - Altimetria - Area - Linderos

ESQUEMA BASICO SEPOU-111762-DAP-2017
DE SEPTIEMBRE 6 DE 2017
REFERENCIA 8 - E

ESTE PLANO DE ESQUEMA BÁSICO SOLO CORRESPONDE A UNA INFORMACIÓN TÉCNICA REFERIDA AL PREDIO, LO CUAL NO IMPLICA PRONUNCIAMIENTO SOBRE SUS LINDEROS NI SOBRE LA TITULARIDAD DEL DERECHO DE DOMINIO, SU POSESIÓN O TENENCIA, NI CONSTITUYE PRUEBA DE PROPIEDAD. ASÍ MISMO NO RECONOCE NI GENERA DERECHOS, NI CREA SITUACIONES JURÍDICAS DE CARÁCTER PARTICULAR Y CONCRETO Y POR LO TANTO, NO DECIDE DEFINITIVAMENTE SOBRE LA ACTUACIÓN ADMINISTRATIVA.

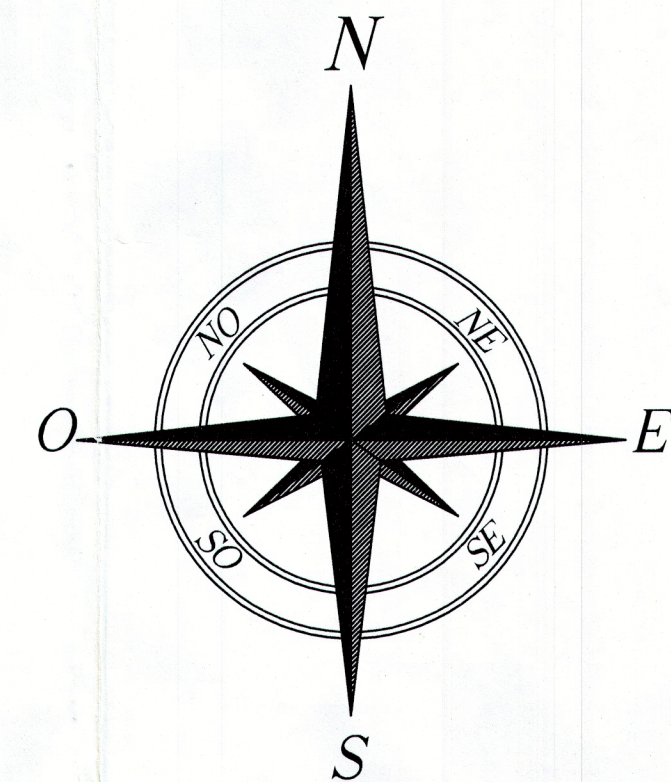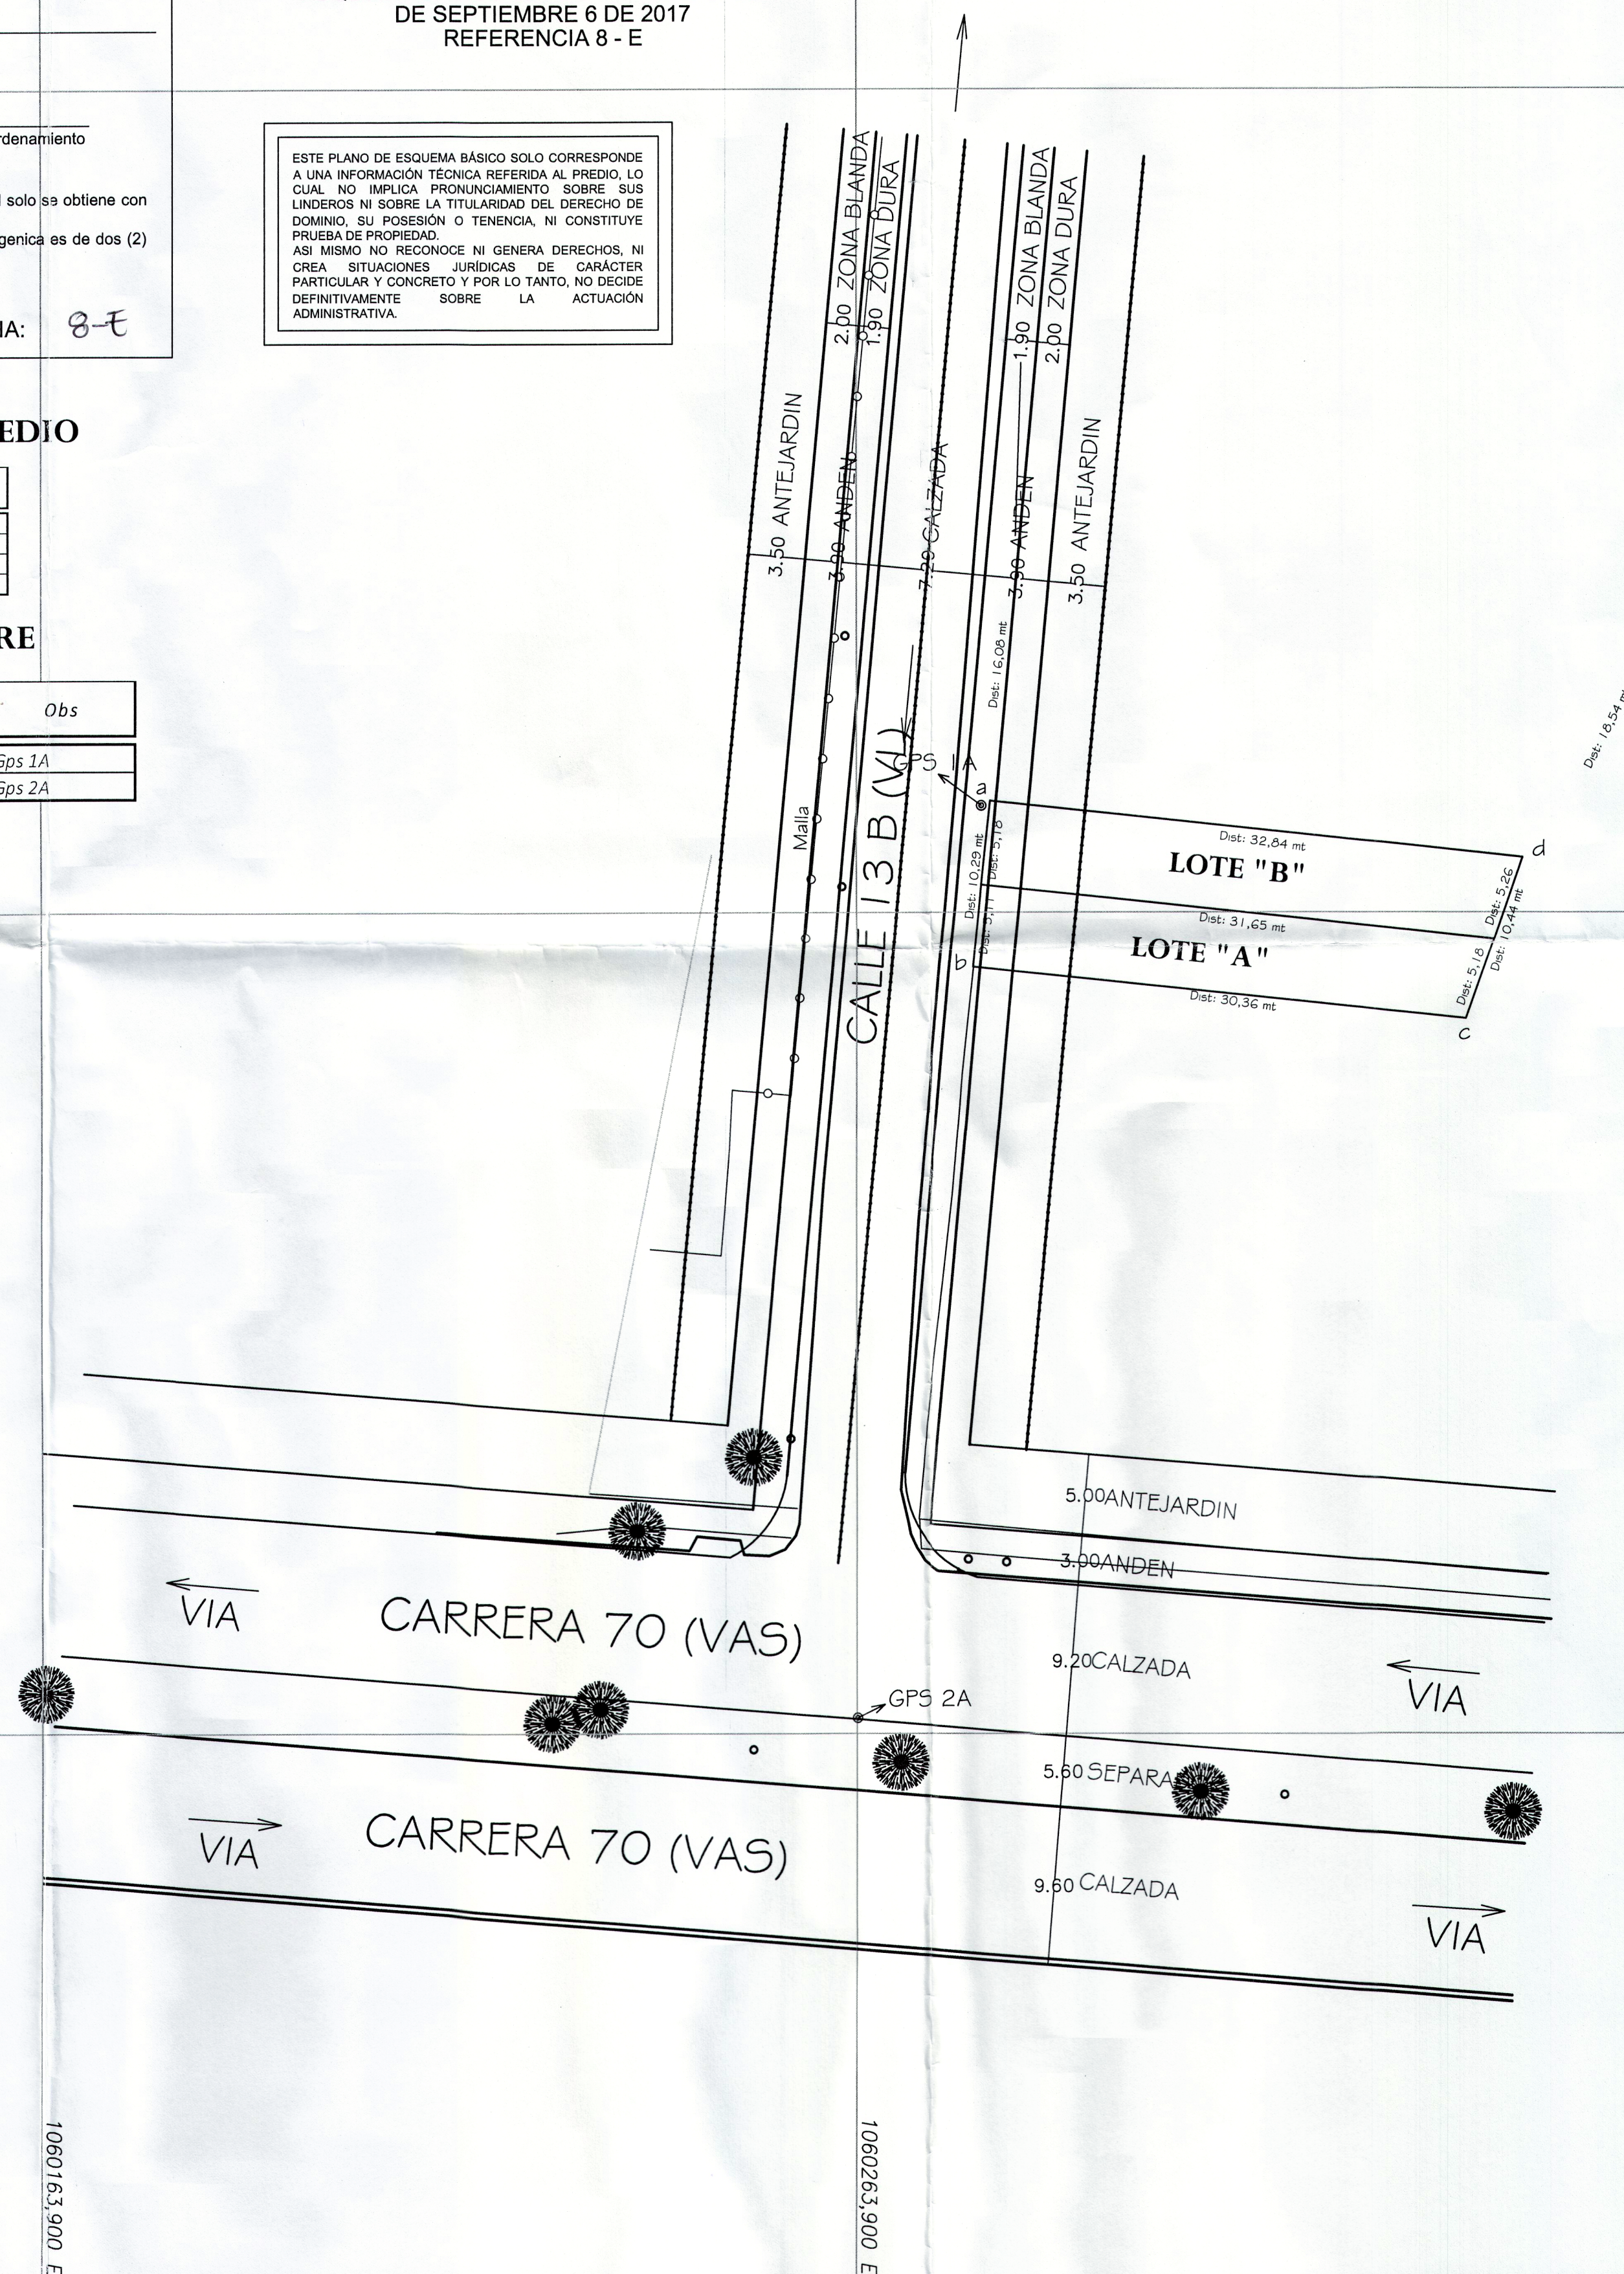

PREDIO:

LA
HACIENDA

Kra 70 Calle 13 B
CALI

VALLE DEL CAUCA

PROPIETARIOS:

PAOLA ANDREA OSORIO A.
CC NO. 87.004.533

ANDRES BERNARDO
OSORIO A.
CC NO. 94.491.726

CONTIENE:

LEVANTAMIENTO
TOPOGRAFICO

AREA - COTAS - LINDEROS

LEVANTO :

ACH

TOPOGRAFIA PROFESIONAL
MAT. N° 01-11122

AREA:

250 m2

FIRMA:

Vo Bo:

ESCALA:

1 : 300

FECHA:

MAYO DE 2017

DIBUJO POR COMPUTADOR:

ALIX E. CHACON S.
TEL.312-2387499

ARCHIVO ACAD:

paolaosorio.DWG.

PLANO:

1

1