


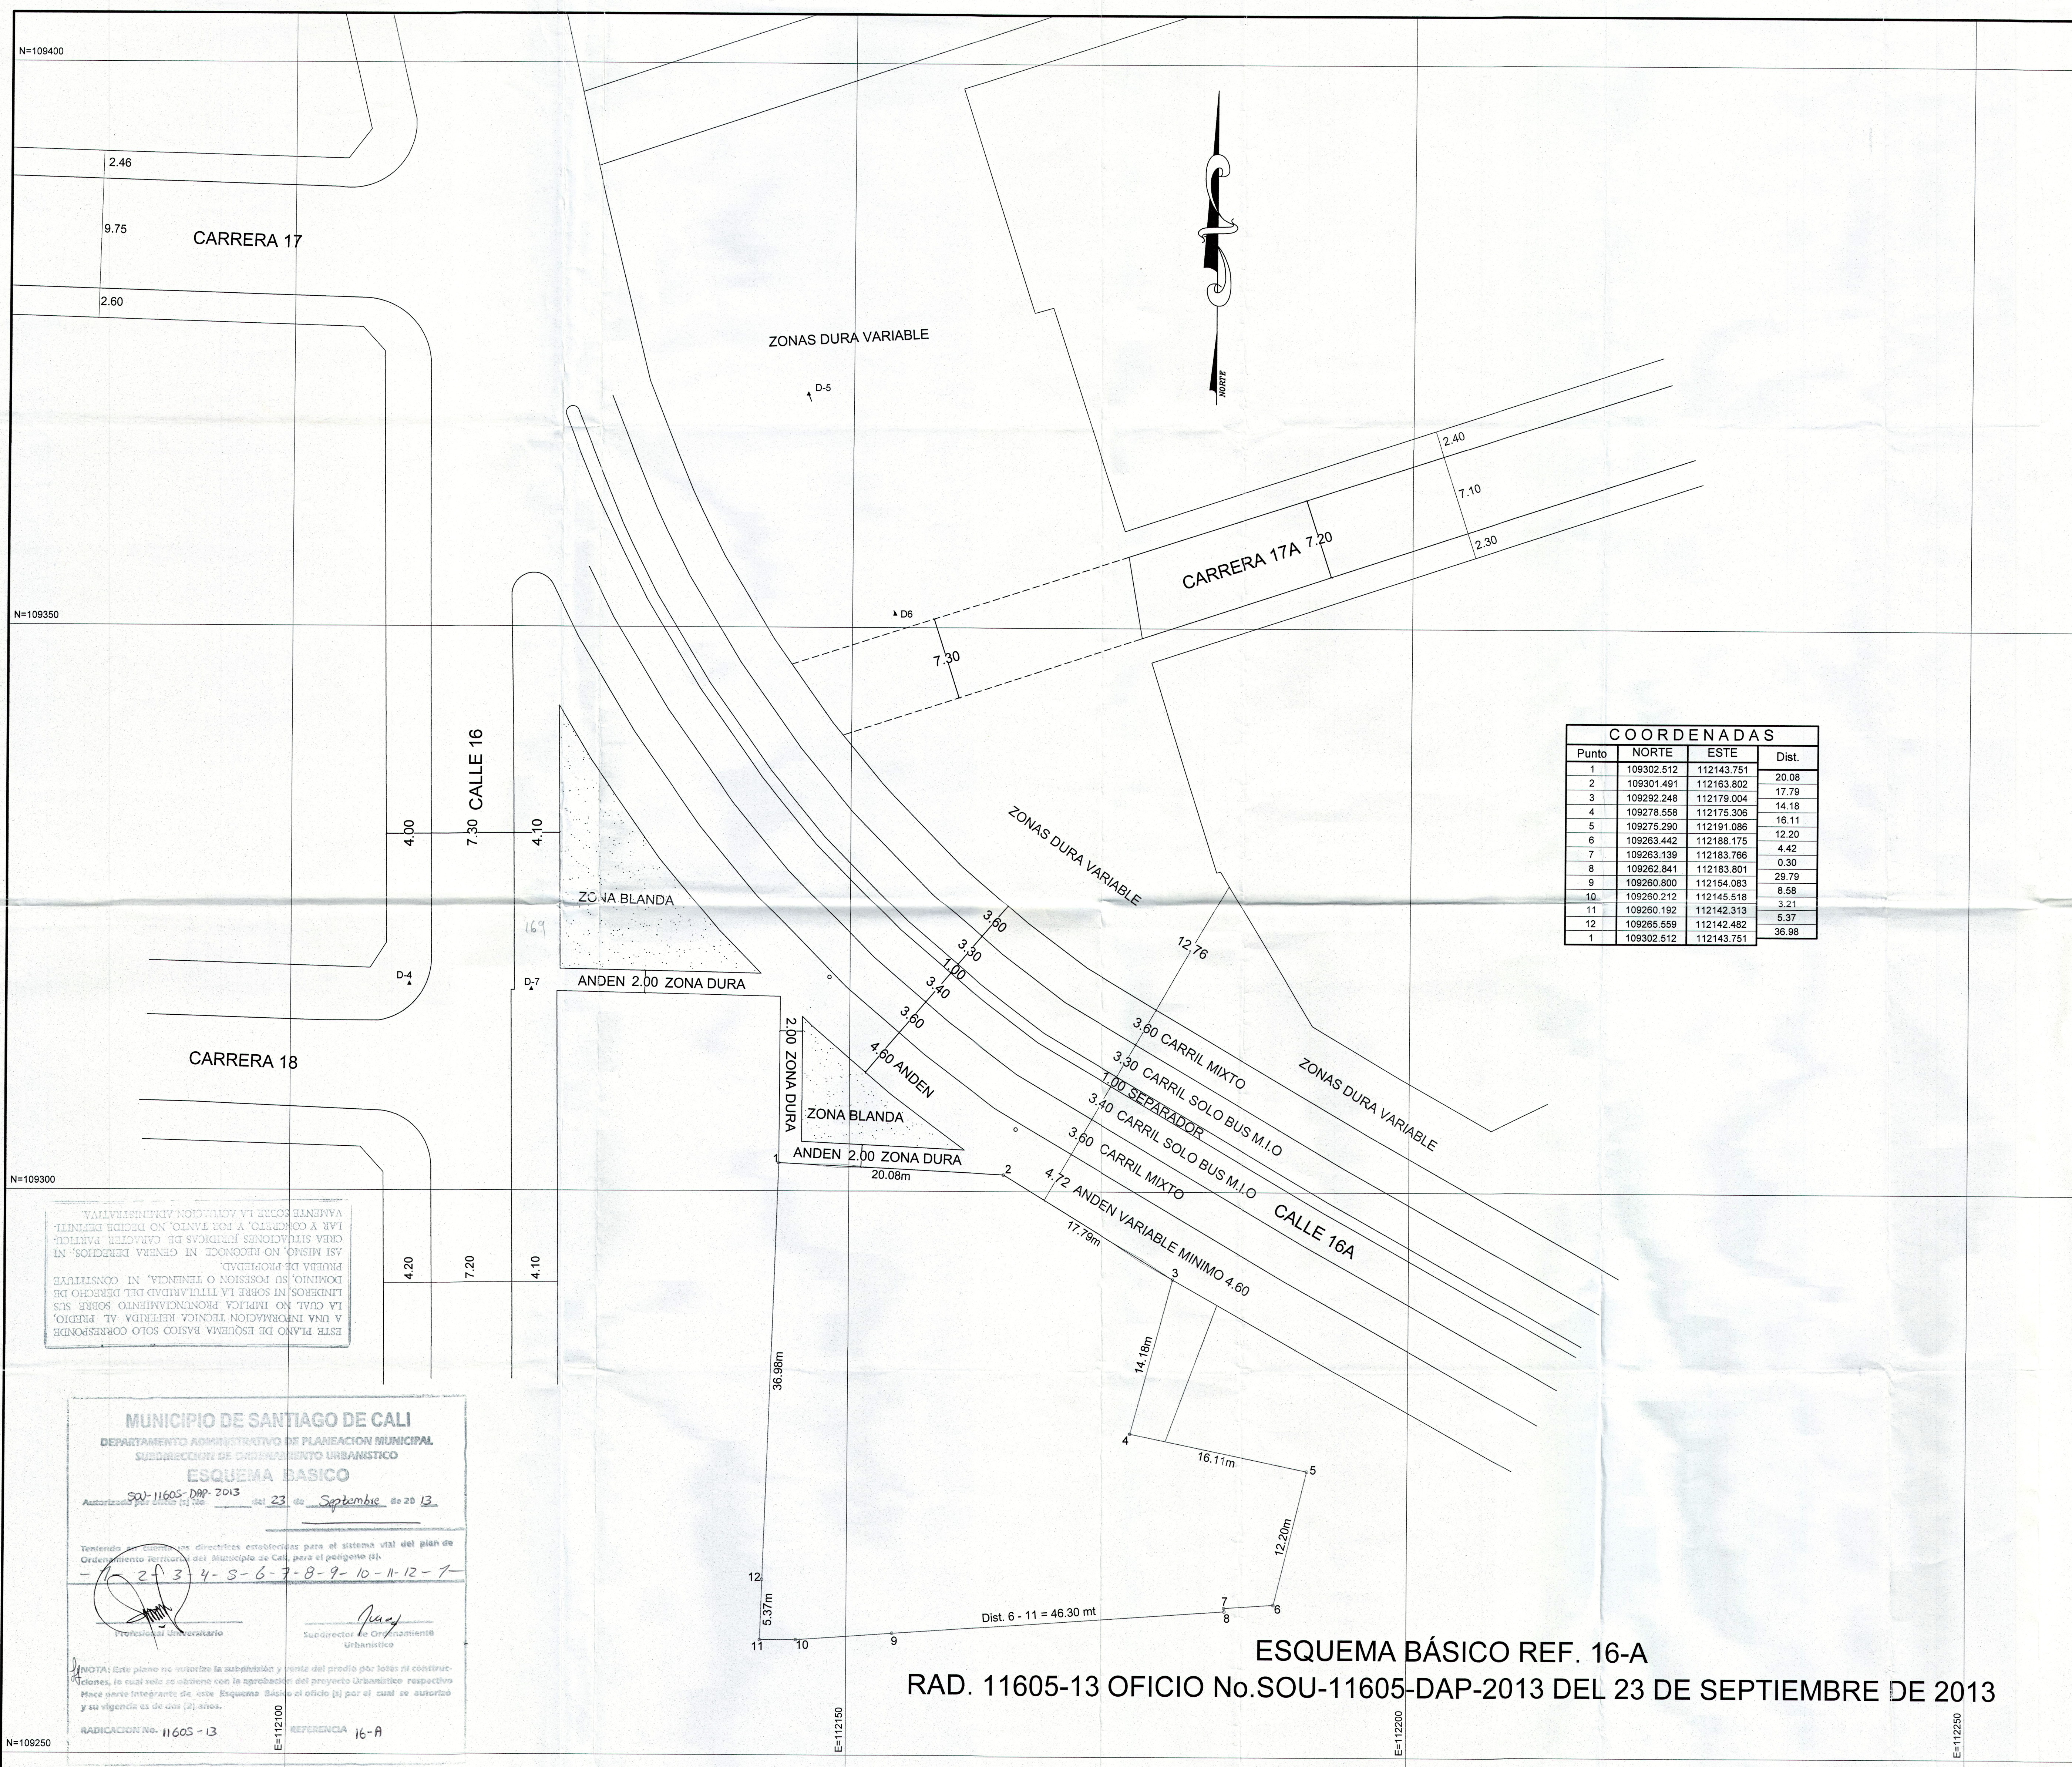

ESTE PLANO DE ESQUEMA BASICO SOLO CORRESPONDE A UNA INFORMACION TECNICA REFERIDA AL PRECIO. LA CUAL NO IMPLICA PRONUNCIAMIENTO SOBRE SUS LINDEROS NI SOBRE LA TITULARIDAD DEL DERECHO DE DOMINIO, SU POSESION O TENENCIA, NI CONSTITUYE PROVEDA DE PROPIEDAD. ASI MISMA, NO RECONOCE NI GENERA DERECHOS, NI CREA SITUACIONES JURIDICAS DE CUALQUIER NATURALEZA Y CONCRETO, A POR TANTO, NO DEBEN DEPENDER DE LA ACCION ADMINISTRATIVA.

MUNICIPIO DE SANTIAGO DE CALI
DEPARTAMENTO ADMINISTRATIVO DE PLANEACION MUNICIPAL
SUBDIRECCION DE ORDENAMIENTO URBANISTICO
ESQUEMA BASICO
90-11605-DAP-2013
Autorizado por el Oficio (s) de _____ del 23 de Septiembre de 2013.

Teniendo en cuenta las directrices establecidas para el sistema vial del plan de Ordenamiento territorial del Municipio de Cali, para el poligono (s):
- 2-3-4-5-6-7-8-9-10-11-12-1-

Profesional Urbanista: _____
Supervisor de Organismo Urbanistico: _____

NOTA: Este plano no autoriza la subdivisión y venta del predio por lotes ni construcciones, lo cual solo se obtiene con la aprobación del proyecto Urbanístico respectivo. Hace parte integrante de este Esquema Básico el oficio (s) por el cual se autoriza y su vigencia es de dos (2) años.

RADICACION No. 11605-13
REFERENCIA 16-A

ESQUEMA BÁSICO REF. 16-A
RAD. 11605-13 OFICIO No.SOU-11605-DAP-2013 DEL 23 DE SEPTIEMBRE DE 2013

MUNICIPIO
DE
CALI

UBICACION

CALLE 16A
N° 17A -82

PROPIETARIO

COMERCIALIZADORA
FERRETERA CALI S.A

Polig. 1-2-3-4-5.....11-12-1

AREA = 1400.72 MT2

LEV. Y DIB.
Luis A. Giraldo
LIC.PROF N° 00-0622
C.P.N.T.
TEL. 315-5556473

ESCALA
1 = 250
FECHA
CALI, SEPTIEMBRE 2013

REVISOR