
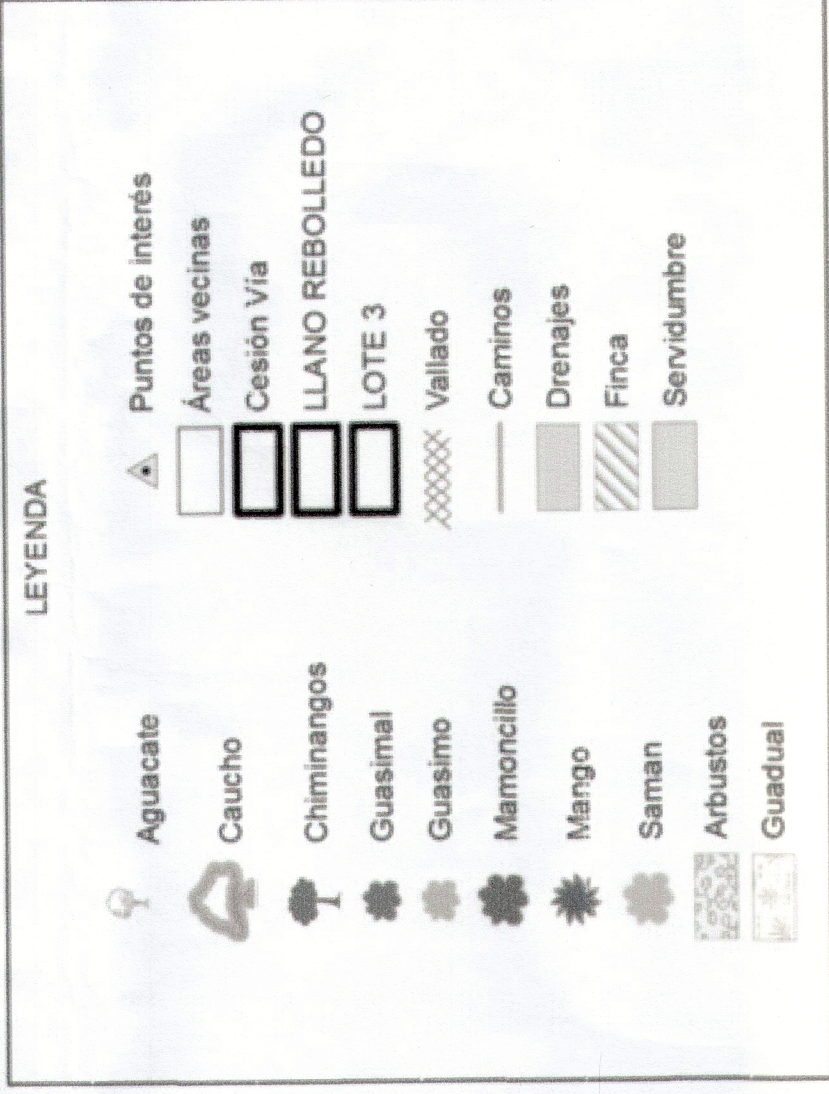


PLANO TOPOGRÁFICO
LLANO REBOLLEDO

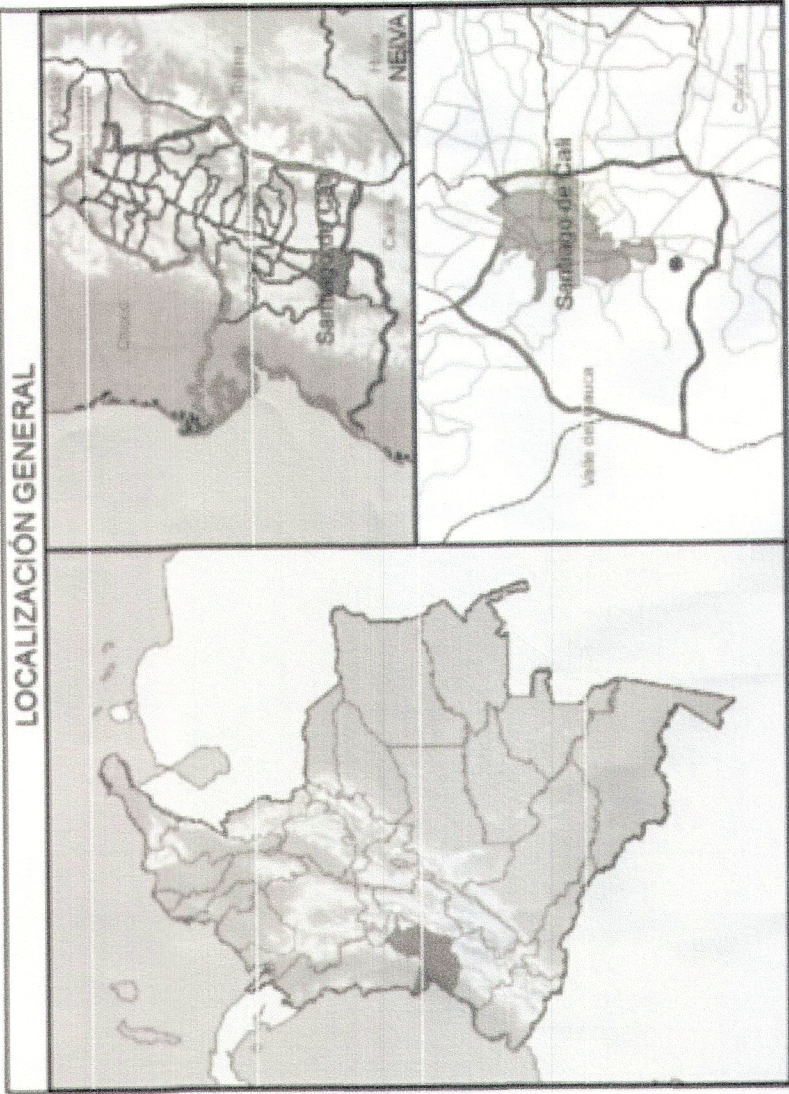

ESCALA
1:1250

ÁREA DE INTERÉS	
Nombre	LLANO REBOLLEDO
Area m ²	117.399.500


COORDENADAS DE PUNTOS EN EL MAPA				
Coordenadas	MAGNA SIRGAS CALI	GCS WGS 84		
LLANO REBOLLEDO	VALLE			
Punto	Este	Norte	Latitud	Longitud
1	1.058.914.01	858.553.35	3.317002	-76.547428
2	1.058.915.10	858.549.53	3.316968	-76.547418
3	1.058.940.79	858.520.76	3.316708	-76.547187
4	1.058.964.10	858.491.85	3.316448	-76.546978
5	1.058.000.91	858.446.53	3.316036	-76.546648
6	1.059.036.35	858.426.83	3.315959	-76.546328
7	1.059.048.64	858.417.90	3.315778	-76.546217
8	1.059.068.10	858.395.60	3.315576	-76.546042
9	1.059.082.80	858.369.81	3.315343	-76.545910
10	1.059.102.36	858.350.28	3.315166	-76.545734
11	1.059.112.86	858.339.38	3.315067	-76.545639
12	1.059.117.17	858.330.93	3.314991	-76.545600
13	1.059.121.74	858.316.91	3.314864	-76.545559
14	1.059.115.15	858.316.44	3.314860	-76.545619
15	1.058.815.39	858.295.04	3.314637	-76.548315
16	1.058.758.06	858.290.80	3.314628	-76.548849
17	1.058.650.80	858.253.57	3.314292	-76.549796
18	1.058.651.35	858.205.86	3.314403	-76.549791
19	1.058.619.57	858.223.67	3.314925	-76.550077
20	1.058.626.29	858.350.53	3.315168	-76.550017
21	1.058.584.83	858.379.19	3.315427	-76.550390
22	1.058.575.52	858.402.94	3.315642	-76.550473
23	1.058.502.60	858.376.89	3.315406	-76.551130
24	1.058.577.84	858.277.73	3.314058	-76.550453
25	1.058.637.57	858.248.89	3.314249	-76.549915
26	1.058.648.96	858.170.44	3.313540	-76.549813
27	1.058.546.68	858.152.82	3.313381	-76.550733
28	1.058.506.44	858.241.24	3.314180	-76.551095
29	1.058.410.34	858.438.33	3.315962	-76.551960
30	1.058.500.91	858.462.07	3.316177	-76.551145
31	1.058.495.68	858.492.52	3.316452	-76.551182
32	1.058.599.38	858.499.90	3.316519	-76.550259

FECHA: 2 DE MAYO DE 2017

ELABORÓ:
KATHERINE LEAL BOHÓRQUEZ
Top. Mauricio Gómez B.
Licenciada en Topografía
Matrícula Profesional: 23222 - 148875
314325164 - katelealbz@hotmail.com
Licencia 00-0662 Enero 2010

SUB DIVISION LLANO REBOLLEDO ESCALA 1:1250

RADICACIÓN: 11672-17 PLANO DE REFERENCIA: 3E

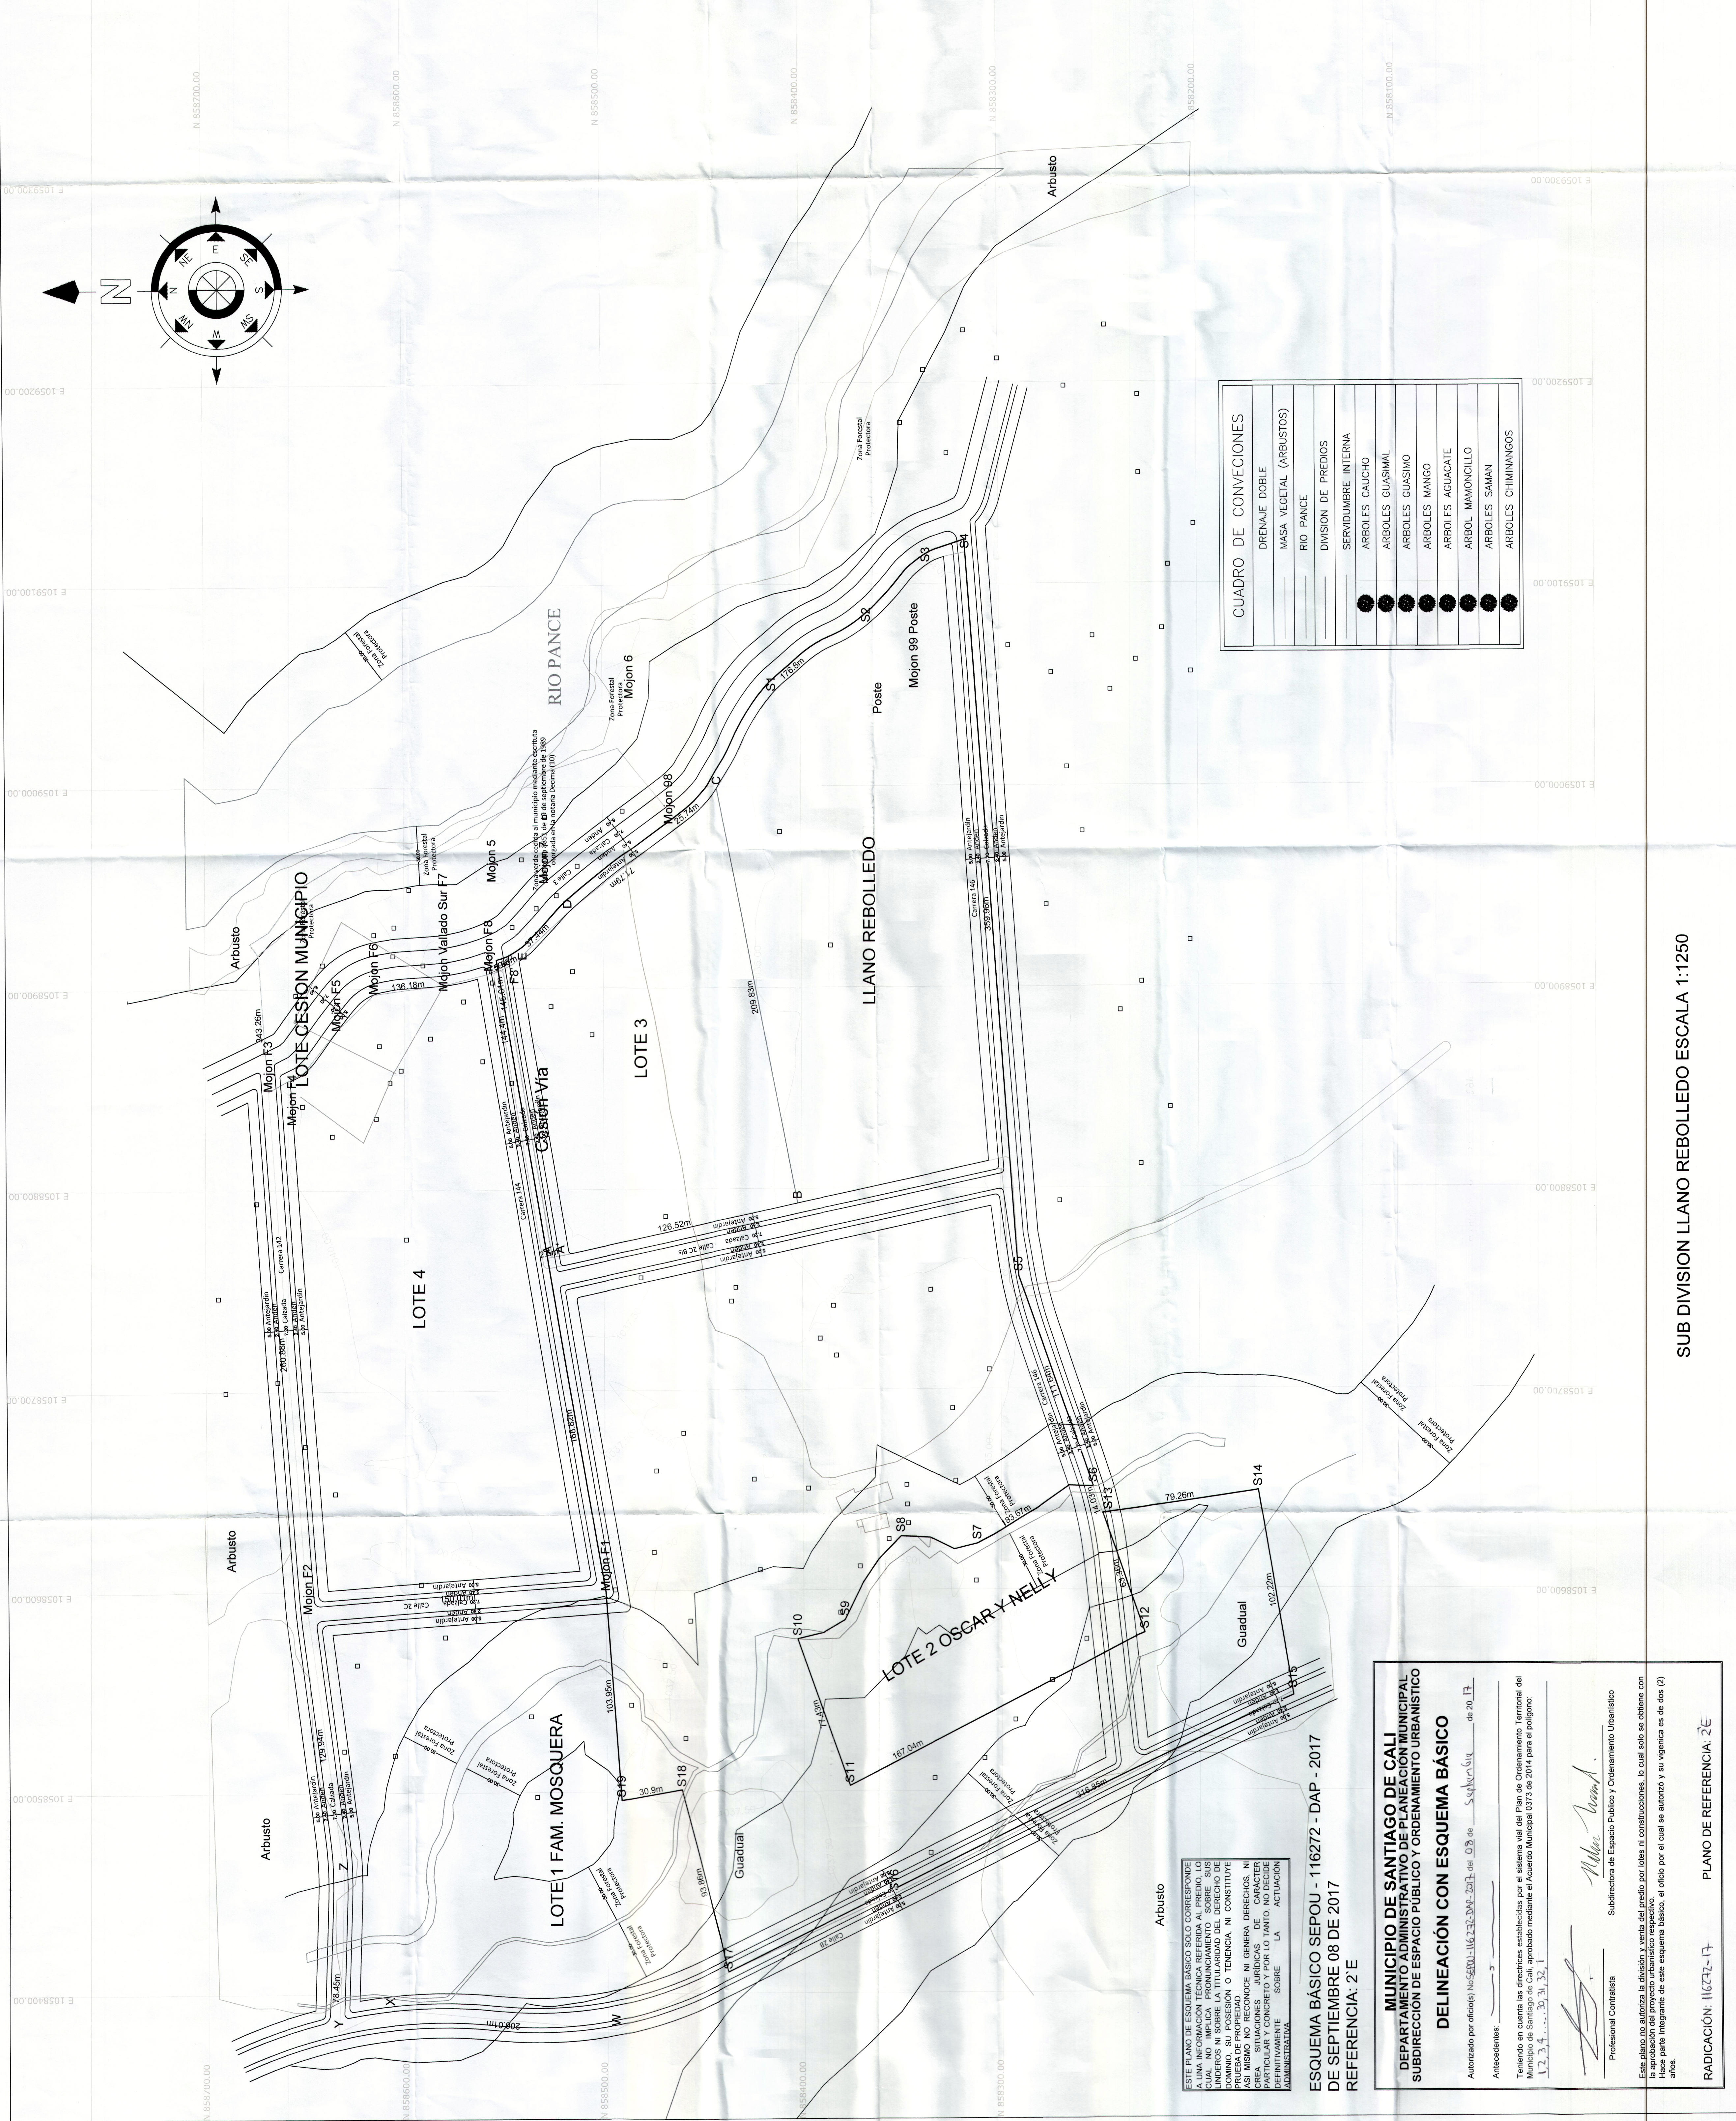

ESTE PLANO DE ESQUEMA BASICO SOLO CORRESPONDE A UNA INFORMACION TECNICA REFERIDA AL PRECIO, LO DOMINIO, SU POSESION O TENENCIA, NI CONSTITUYE UN DOCUMENTO QUE GARANTICE LA VERDAD DE LOS DATOS. ASÍ MISMO NO RECONOCE NI GENERA DERECHOS NI OBLIGACIONES JURIDICAS DE CARÁCTER PARTICULAR Y CONCRETO Y POR LO TANTO, NO DEBE SER USADO COMO BASE PARA LA TOMA DE DECISIONES ADMINISTRATIVAS.

ESQUEMA BASICO SEPOU - 116272 - DAP - 2017
DE SEPTIEMBRE 08 DE 2017
REFERENCIA: 2 E

MUNICIPIO DE SANTIAGO DE CALI
DEPARTAMENTO ADMINISTRATIVO DE PLANEACION MUNICIPAL
SUBDIRECCION DE ESPACIO PUBLICO Y ORDENAMIENTO URBANISTICO
DELINEACION CON ESQUEMA BASICO

Autorizado por oficio(s) No. 5800-116272-DAP-2017, en 09 de Septiembre de 2017.
Antecedentes:
1.2, 3, 4, ..., 30, 31, 32, 1

Profesional Contratista
Subdirectora de Espacio Publico y Ordenamiento Urbanístico

Este plano no autoriza la division y venta del predio por lotes ni construcciones, lo cual solo se obtiene con la aprobacion del proyecto urbanistico respectivo.

Este plano fue elaborado por el sistema udi del Plan de Ordenamiento Territorial del Municipio de Santiago de Cali, aprobado mediante el Acuerdo Municipal 0273 de 2014 para el polígono: