


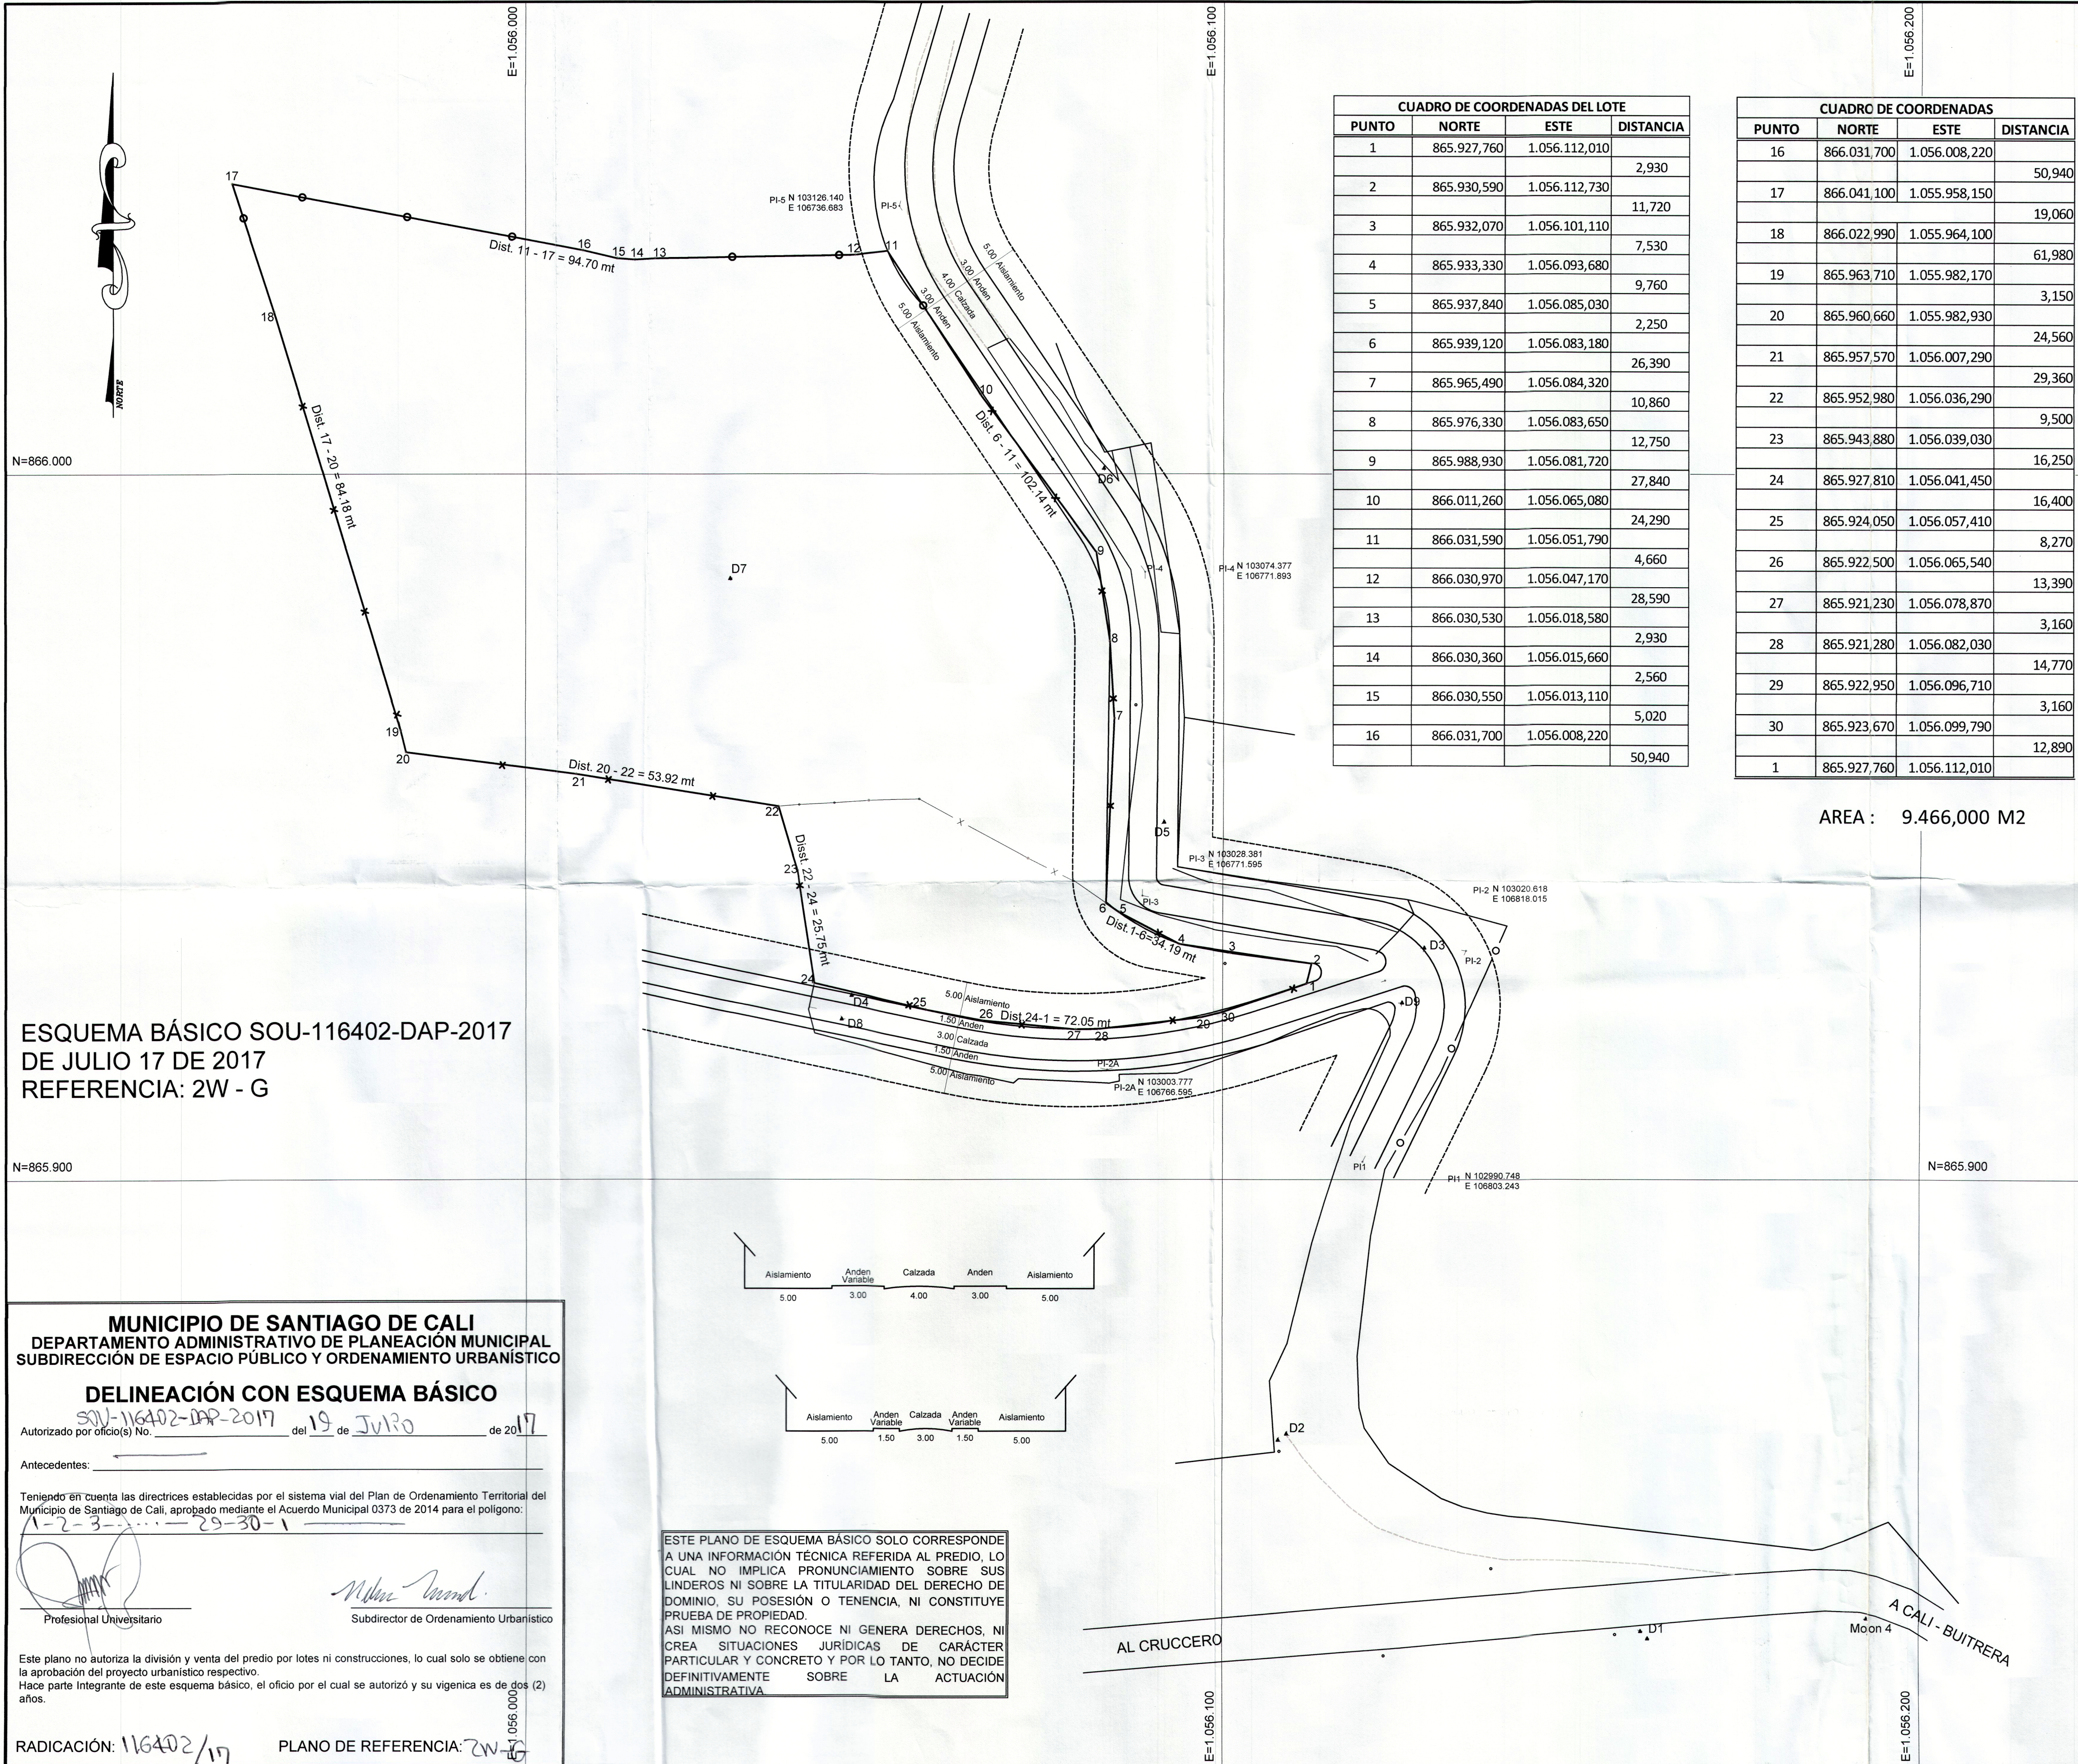

CUADRO DE COORDENADAS DEL LOTE			
PUNTO	NORTE	ESTE	DISTANCIA
1	865.927,760	1.056.112,010	2,930
2	865.930,590	1.056.112,730	11,720
3	865.932,070	1.056.101,110	7,530
4	865.933,330	1.056.093,680	9,760
5	865.937,840	1.056.085,030	2,250
6	865.939,120	1.056.083,180	26,390
7	865.965,490	1.056.084,320	10,860
8	865.976,330	1.056.083,650	12,750
9	865.988,930	1.056.081,720	27,840
10	866.011,260	1.056.065,080	24,290
11	866.031,590	1.056.051,790	4,660
12	866.030,970	1.056.047,170	28,590
13	866.030,530	1.056.018,580	2,930
14	866.030,360	1.056.015,660	2,560
15	866.030,550	1.056.013,110	5,020
16	866.031,700	1.056.008,220	50,940

CUADRO DE COORDENADAS			
PUNTO	NORTE	ESTE	DISTANCIA
16	866.031,700	1.056.008,220	50,940
17	866.041,100	1.055.958,150	19,060
18	866.022,990	1.055.964,100	61,980
19	865.963,710	1.055.982,170	3,150
20	865.960,660	1.055.982,930	24,560
21	865.957,570	1.056.007,290	29,360
22	865.952,980	1.056.036,290	9,500
23	865.943,880	1.056.039,030	16,250
24	865.927,810	1.056.041,450	16,400
25	865.924,050	1.056.057,410	8,270
26	865.922,500	1.056.065,540	13,390
27	865.921,230	1.056.078,870	3,160
28	865.921,280	1.056.082,030	14,770
29	865.922,950	1.056.096,710	3,160
30	865.923,670	1.056.099,790	12,890
1	865.927,760	1.056.112,010	

AREA : 9.466,000 M2

ESQUEMA BÁSICO SOU-116402-DAP-2017
DE JULIO 17 DE 2017
REFERENCIA: 2W - G

N=865.900

N=865.900

MUNICIPIO DE SANTIAGO DE CALI

DEPARTAMENTO ADMINISTRATIVO DE PLANEACIÓN MUNICIPAL

SUBDIRECCIÓN DE ESPACIO PÚBLICO Y ORDENAMIENTO URBANÍSTICO

DELINEACIÓN CON ESQUEMA BÁSICO

SOU-116402-DAP-2017 del 19 de Julio de 2017

Autorizado por oficio(s) No. de 19 de Julio de 2017

Antecedentes:

Teniendo en cuenta las directrices establecidas por el sistema vial del Plan de Ordenamiento Territorial del Municipio de Santiago de Cali, aprobado mediante el Acuerdo Municipal 0373 de 2014 para el polígono: 1-2-3-29-30-1

Profesional Universitario

Subdirector de Ordenamiento Urbanístico

Este plano no autoriza la división y venta del predio por lotes ni construcciones, lo cual solo se obtiene con la aprobación del proyecto urbanístico respectivo.

Hace parte integrante de este esquema básico, el oficio por el cual se autorizó y su vigencia es de dos (2) años.

RADICACIÓN: 116402/17

PLANO DE REFERENCIA: 2W - G

ESTE PLANO DE ESQUEMA BÁSICO SOLO CORRESPONDE A UNA INFORMACIÓN TÉCNICA REFERIDA AL PREDIO, LO CUAL NO IMPLICA PRONUNCIAMIENTO SOBRE SUS LINDEROS NI SOBRE LA TITULARIDAD DEL DERECHO DE DOMINIO, SU POSESIÓN O TENENCIA, NI CONSTITUYE PRUEBA DE PROPIEDAD. ASI MISMO NO RECONOCE NI GENERA DERECHOS, NI CREA SITUACIONES JURÍDICAS DE CARÁCTER PARTICULAR Y CONCRETO Y POR LO TANTO, NO DECIDE DEFINITIVAMENTE SOBRE LA ACTUACIÓN ADMINISTRATIVA.