




ESTE PLANO DE ESQUEMA BASICO SOLO CORRESPONDE A UNA INFORMACION TECNICA REFERIDA AL PREDIO, LA CUAL NO IMPLICA PRONUNCIAMIENTO SOBRE SUS LINDEROS, NI SOBRE LA TITULARIDAD DEL DERECHO DE DOMINIO, SU POSESION O TENENCIA, NI CONSTITUYE PRUEBA DE PROPIEDAD. ASIMISMO, NO RECONOCE NI GENERA DERECHOS, NI CREA SITUACIONES JURIDICAS DE CARACTER PARTICULAR Y CONCRETO, Y POR TANTO, NO DECIDE DEFINITIVAMENTE SOBRE LA ACTUACION ADMINISTRATIVA.

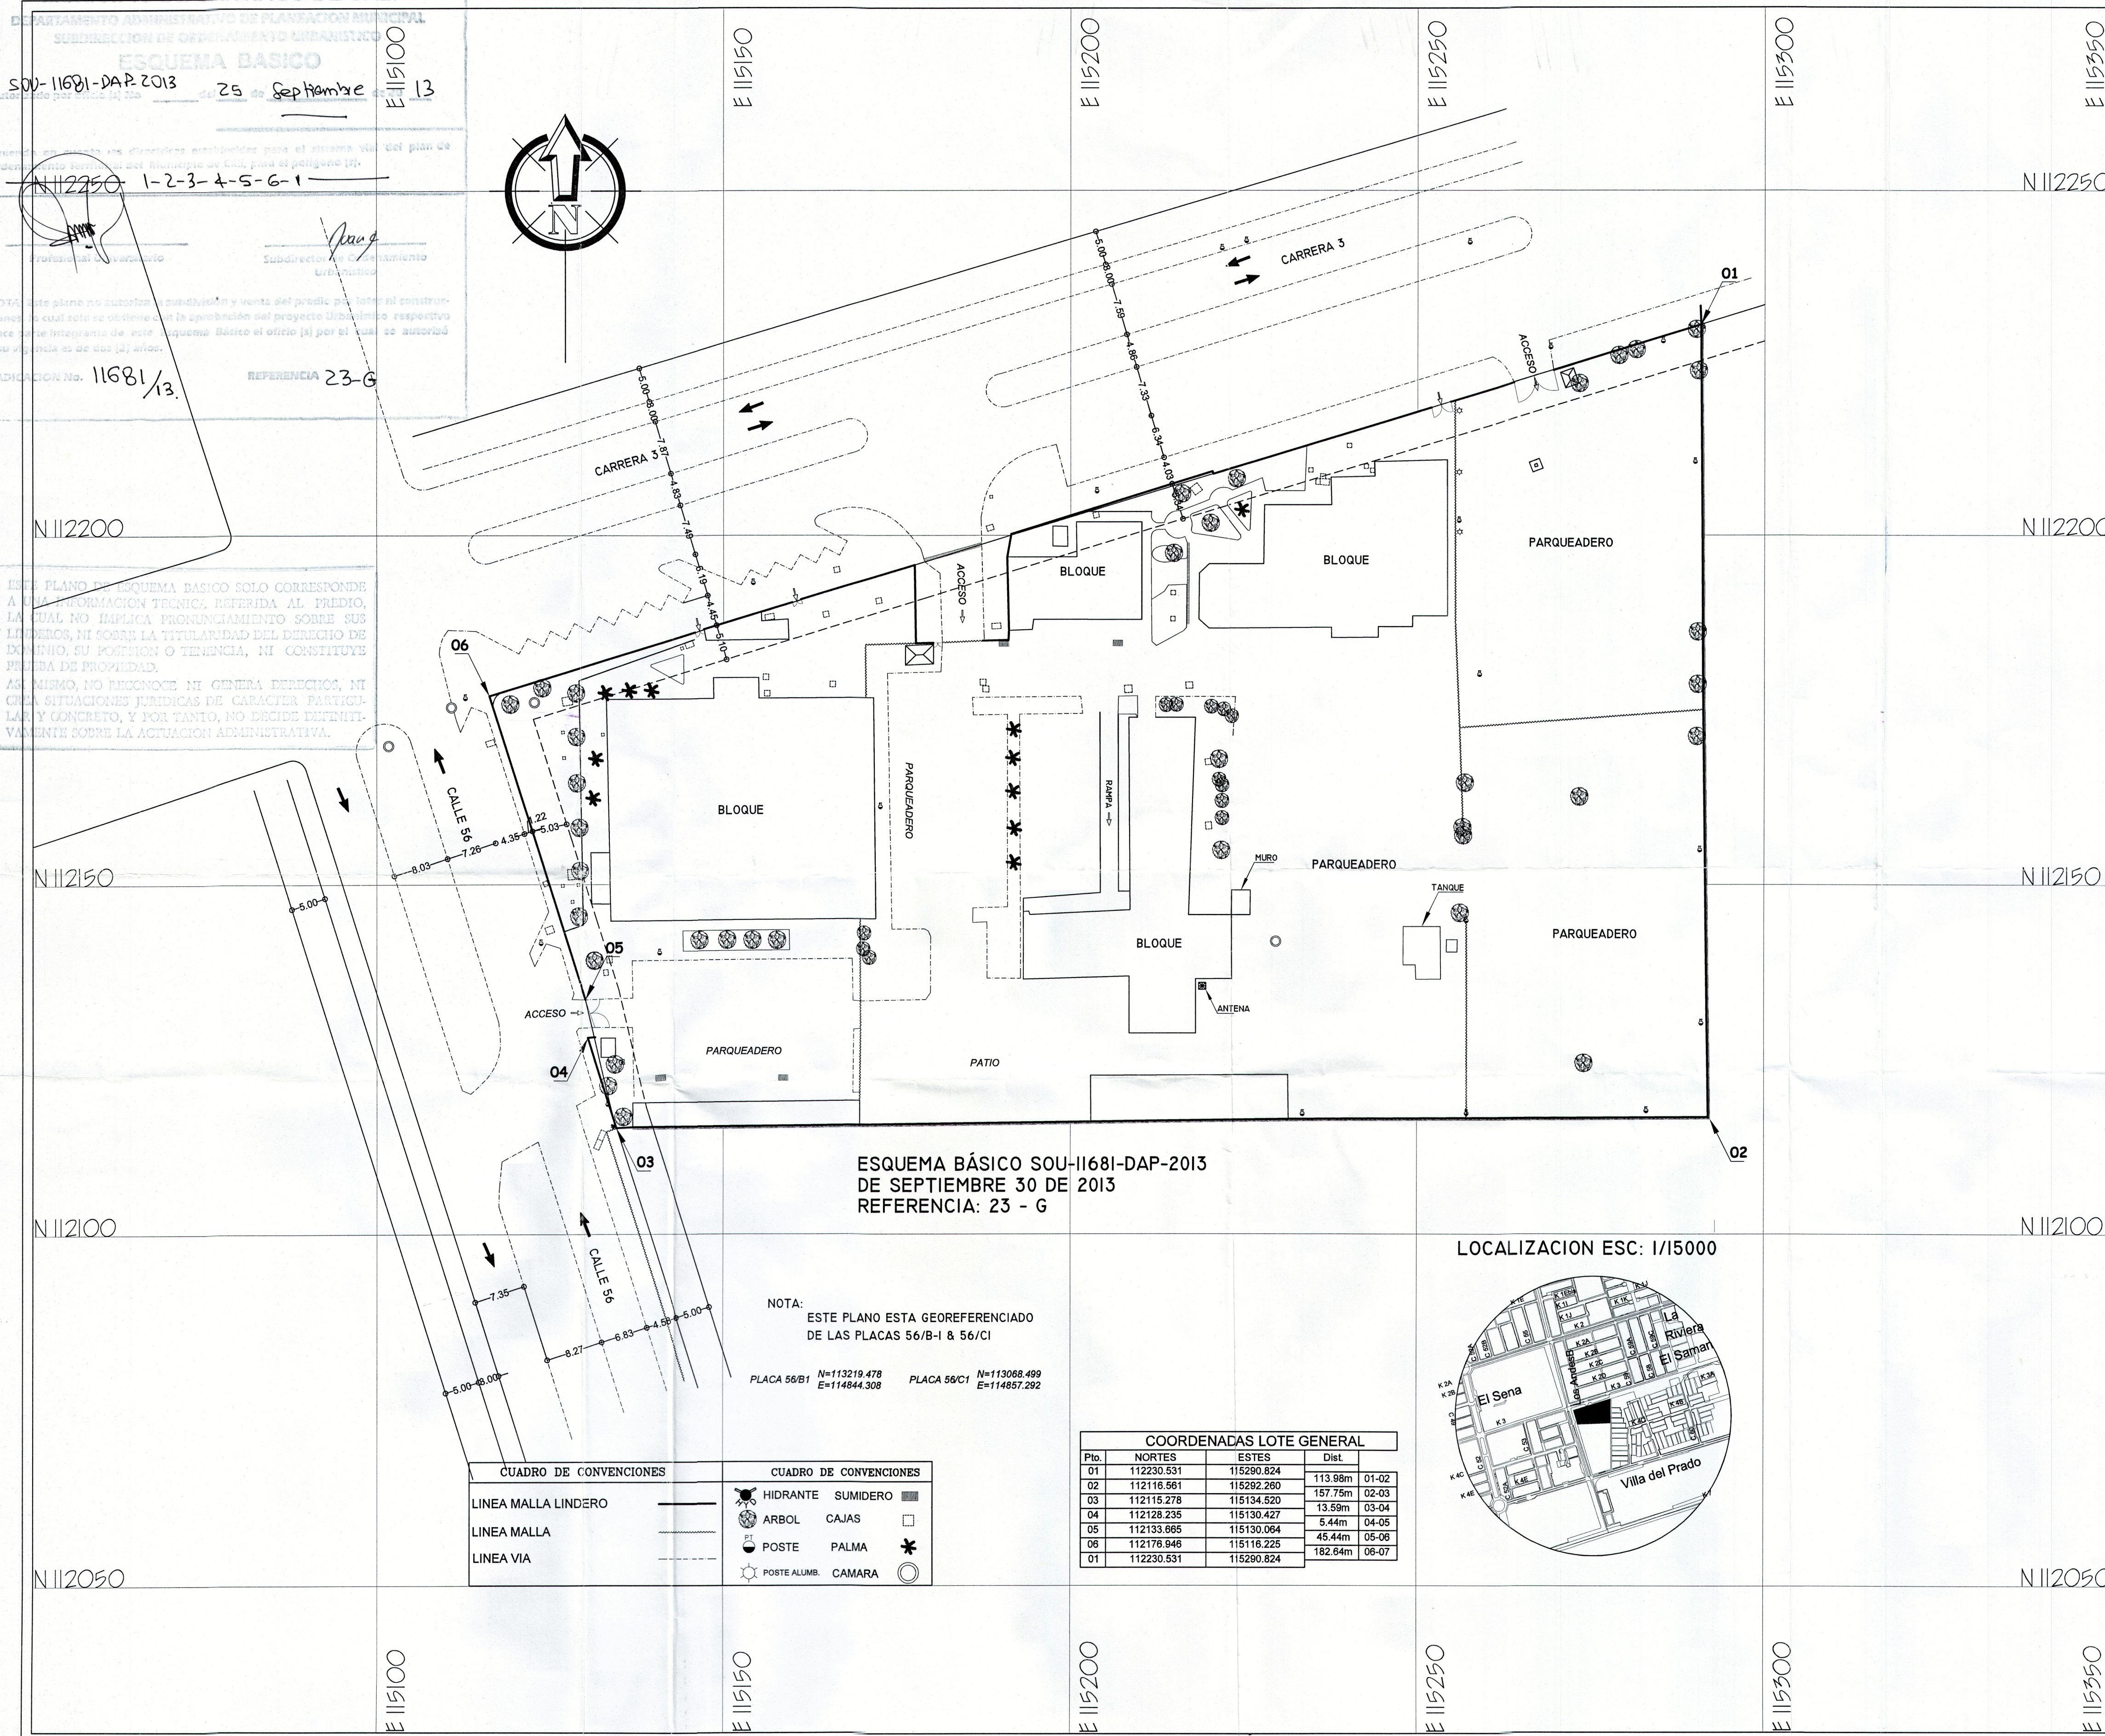

ESQUEMA BASICO SOU-11681-DAP-2013
DE SEPTIEMBRE 30 DE 2013
REFERENCIA: 23 - G


NOTA: ESTE PLANO ESTA GEOREFERENCIADO DE LAS PLACAS 56/B-I & 56/C1

PLACA 56/B1 N=113219.478 E=114844.308 PLACA 56/C1 N=113068.499 E=114857.292

CUADRO DE CONVENCIONES		CUADRO DE CONVENCIONES	
LINEA MALLA LINDERO	—	HIDRANTE	SUMIDERO
LINEA MALLA	---	ARBOL	CAJAS
LINEA VIA	- - -	POSTE	PALMA
		POSTE ALUMB.	CAMARA

COORDENADAS LOTE GENERAL			
Pto.	NORTES	ESTES	Dist.
01	112230.531	115290.824	113.98m
02	112116.561	115292.260	157.75m
03	112115.278	115134.520	13.59m
04	112128.235	115130.427	5.44m
05	112133.665	115130.064	45.44m
06	112176.946	115116.225	182.64m
01	112230.531	115290.824	

LOCALIZACION ESC: 1/15000

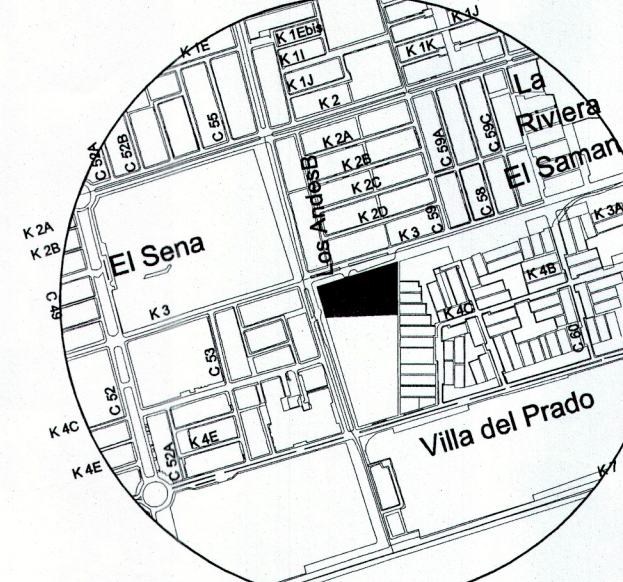

TRÁNSITO DE CALI

PROPIETARIOS:
SECRETARIA DE TRANSITO Y
TRANSPORTE MUNICIPAL

CONTIENE:
LEVANTAMIENTO PLANIMETRICO
AREA DE LOTE
CUADRO DE COORDENADAS

LEVANTÓ Y CALCULÓ:
TOP. PEDRO MORENO
Linc: 00-547

DIBUJÓ: TOPOGRAFIA
ESPECIALIZADA UNIVERSAL

ESCALA:
1:500

AREA PREDIO:
14773.623m²LOTE_TOTAL

LOCALIZACION:
CARRERA 3 # 56-90
BARRIO: SALOMIA
MUNICIPIO: CALI
DEPARTAMENTO DEL VALLE DEL CAUCA

FECHA:
SEPTIEMBRE - 2013

APROBÓ:

PLANCHA No.

1

DE 1

2171013