


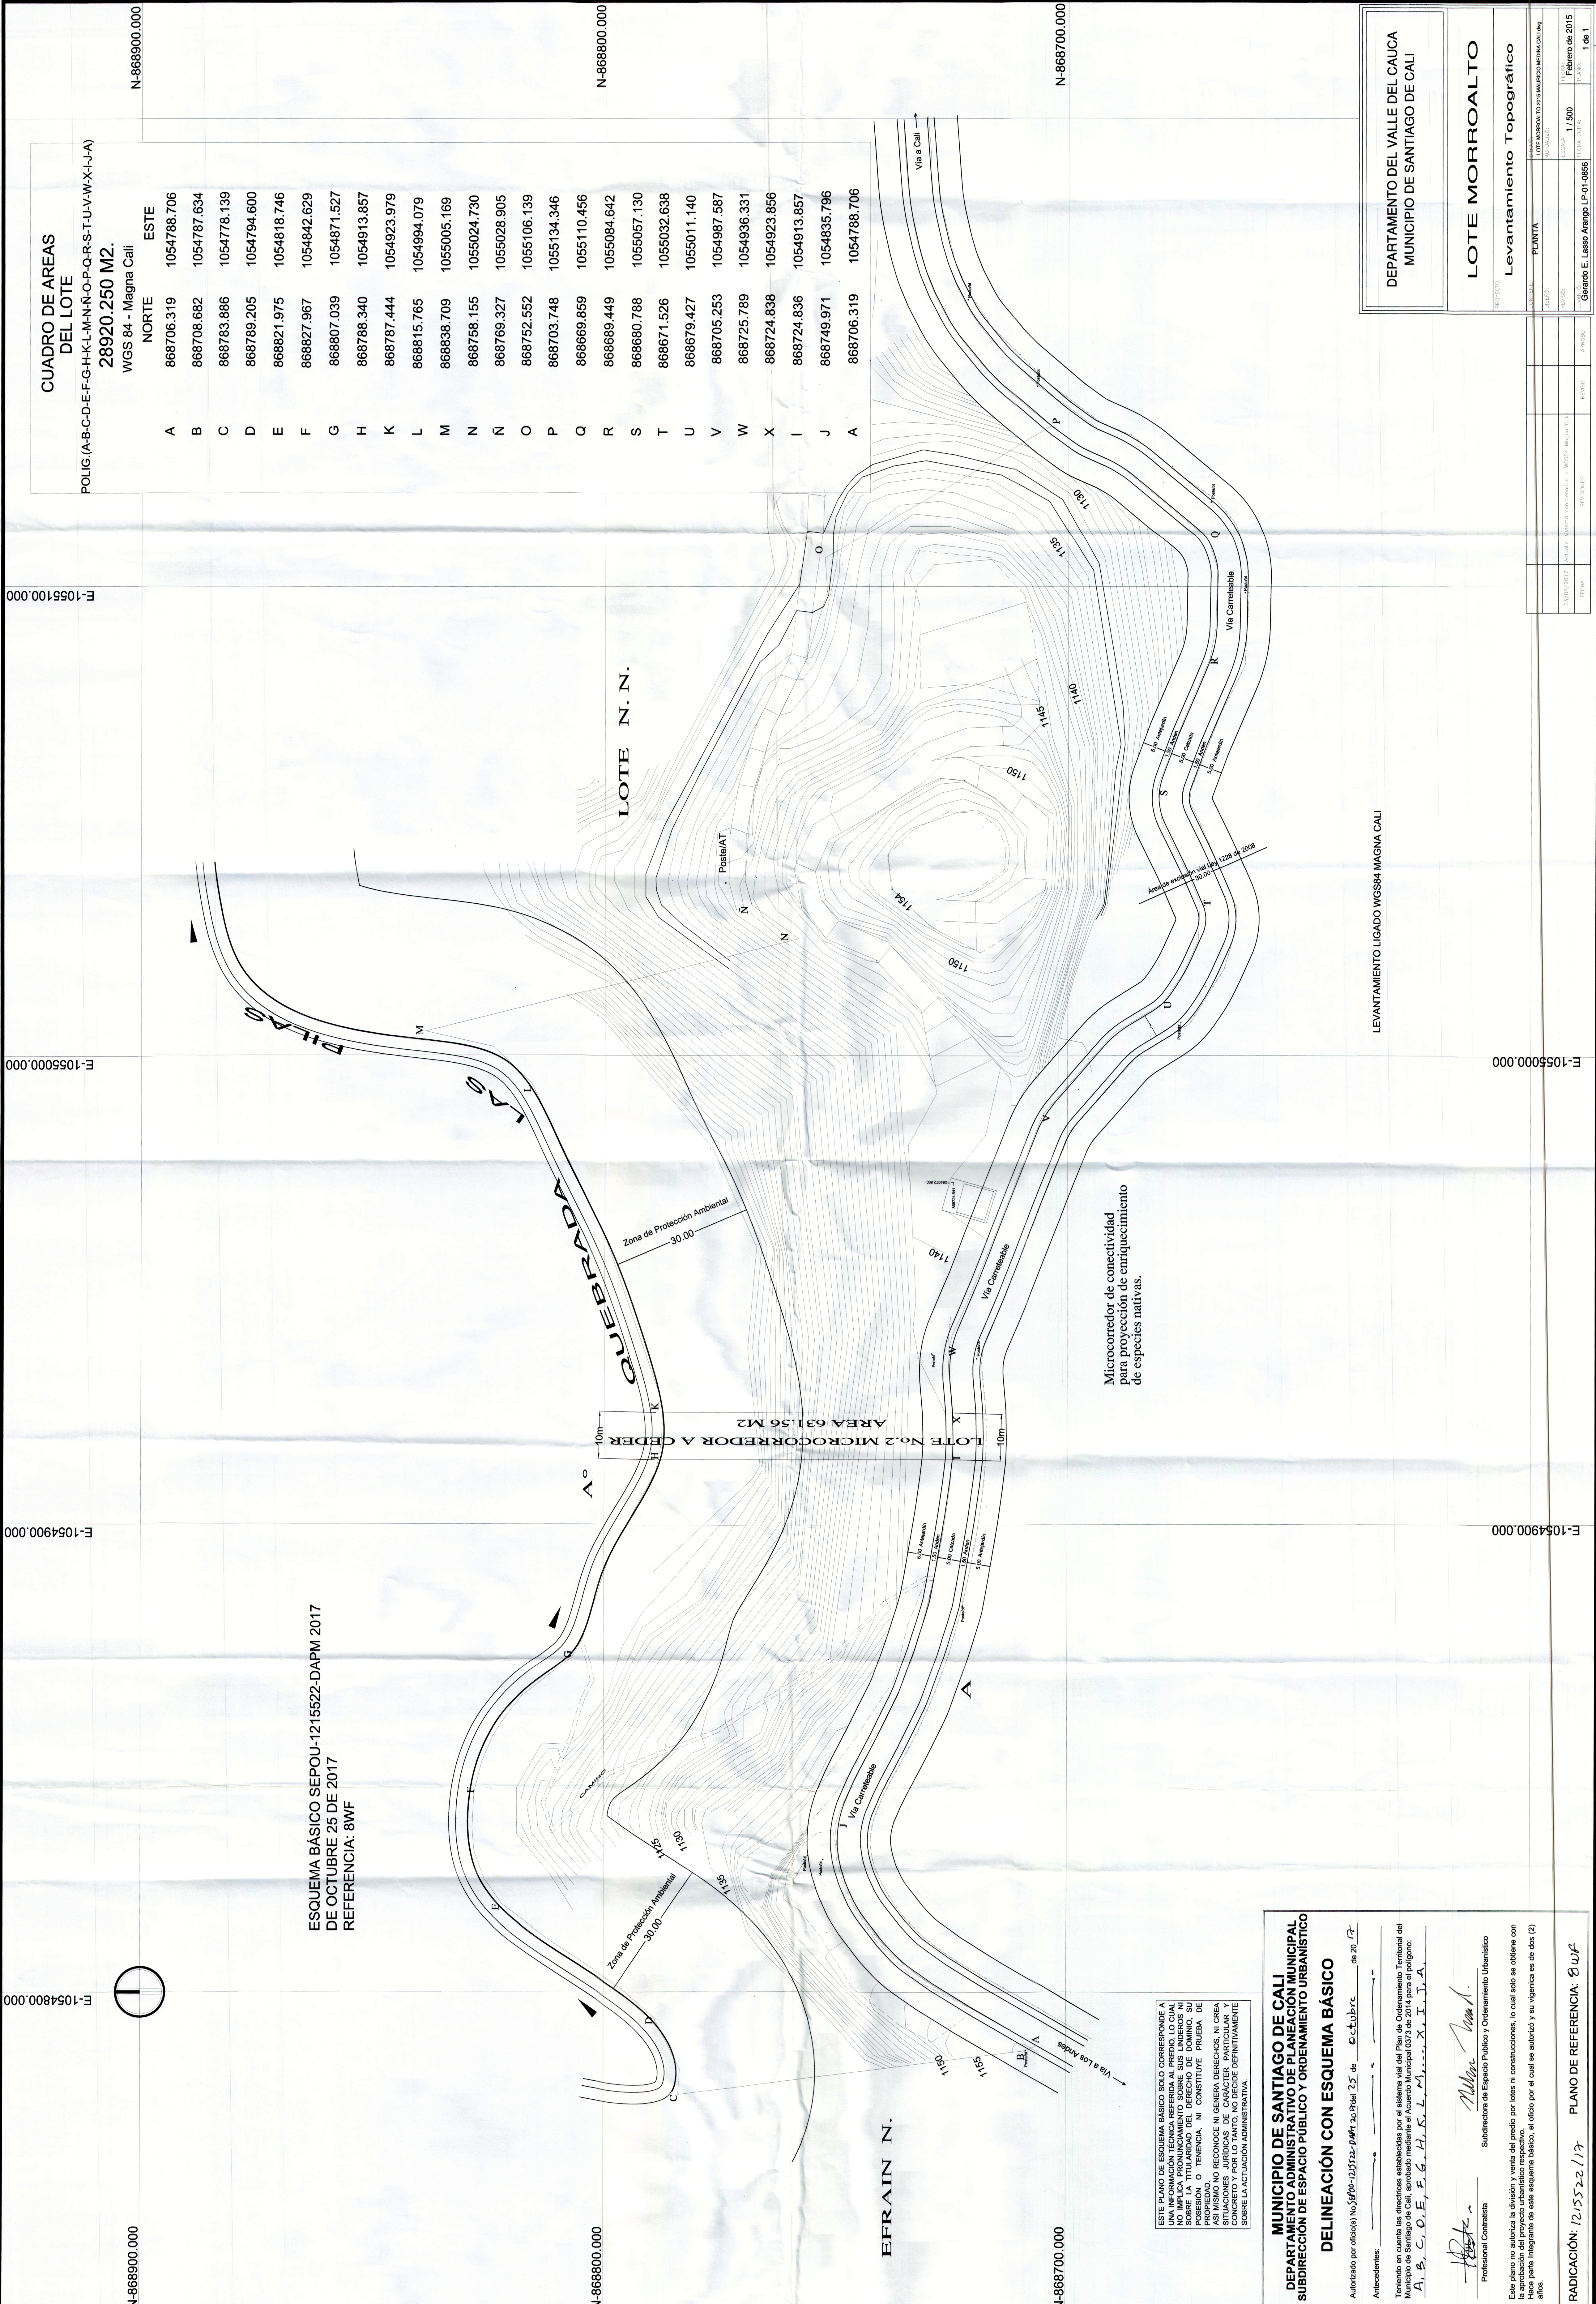

CUADRO DE AREAS DEL LOTE

POLIG.(A-B-C-D-E-F-G-H-K-L-M-N-O-P-Q-R-S-T-U-V-W-X-Y-Z-A)

28920.250 M2.

WGS 84 - Magna Cali

	NORTE	ESTE
A	868706.319	1054788.706
B	868708.682	1054787.634
C	868783.886	1054778.139
D	868789.205	1054794.600
E	868821.975	1054818.746
F	868827.967	1054842.629
G	868807.039	1054871.527
H	868788.340	1054913.857
K	868787.444	1054923.979
L	868815.765	1054994.079
M	868838.709	1055005.169
N	868758.155	1055024.730
O	868769.327	1055028.905
P	868752.552	1055106.139
Q	868703.748	1055134.346
R	868669.859	1055110.456
S	868680.449	1055084.642
T	868671.526	1055057.130
U	868679.427	1055032.638
V	868705.253	1055011.140
W	868725.789	1054987.587
X	868724.838	1054936.331
Y	868724.838	1054923.856
Z	868724.836	1054913.857
A	868749.971	1054835.796
A	868706.319	1054788.706

ESQUEMA BÁSICO SEPOL-1215522-DAPM 2017
DE OCTUBRE 25 DE 2017
REFERENCIA: 8WF

ESTE PLANO DE ESQUEMA BÁSICO PARA CONSTRUCCIÓN A
NO IMPLICA PRONUNCIAMIENTO SOBRE SUS LÍMITES NI
POSSESIÓN O TENENCIA, NI CONSTITUYE PRUEBA DE
PROPIEDAD.
SITUACIONES JURÍDICAS DE CARÁCTER PARTICULAR Y
CONCRETOS POR LO TANTO, NO DECIDE DEFINITIVAMENTE
SIN EN SU FUNCIÓN ADMINISTRATIVA.

MUNICIPIO DE SANTIAGO DE CALI
DEPARTAMENTO ADMINISTRATIVO DE PLANEACIÓN MUNICIPAL
SUBDIRECCIÓN DE ESPACIO PÚBLICO Y ORDENAMIENTO URBANÍSTICO
DELINEACIÓN CON ESQUEMA BÁSICO

Autorizado por oficio(s) No. 3605-121522-DAPM 2017 del 25 de octubre de 2017.

Atestados: *[Firma]* de 2017.

Teniendo en cuenta las directrices establecidas por el sistema vial del Plan de Ordenamiento Territorial del Municipio de Santiago de Cali, aprobado mediante el Acuerdo Municipal 0373 de 2014 para el polígono: *A, B, C, D, E, F, G, H, K, L, M, N, O, P, Q, R, S, T, U, V, W, X, Y, Z, A.*

Profesional Contratista: *[Firma]* Subdirectora de Espacio Público y Ordenamiento Urbanístico

Este plano no autoriza la división y venta del predio por lotes ni construcciones, lo cual solo se obtiene con la aprobación del proyecto urbanístico respectivo.

Este plano forma parte integrante de este expediente público, el cual se autorizó y su vigencia es de dos (2) años.

RADICACIÓN: 1215522/17 PLANO DE REFERENCIA: 8WF

LEVANTAMIENTO LIGADO WGS84 MAGNA CALI

DEPARTAMENTO DEL VALLE DEL CAUCA
MUNICIPIO DE SANTIAGO DE CALI

LOTE MORROALTO

Levantamiento Topográfico

PROYECTO	FECHA	ESCALA	FECHA DE 2015
LOTE MORROALTO DEL MUNICIPIO DE SANTIAGO DE CALI	21/09/2017	1/500	Febrero de 2015
PROYECTO	FECHA	ESCALA	FECHA DE 2015
PROYECTO	FECHA	ESCALA	FECHA DE 2015

Garibay E. Lasso Arango LP-01-0856