
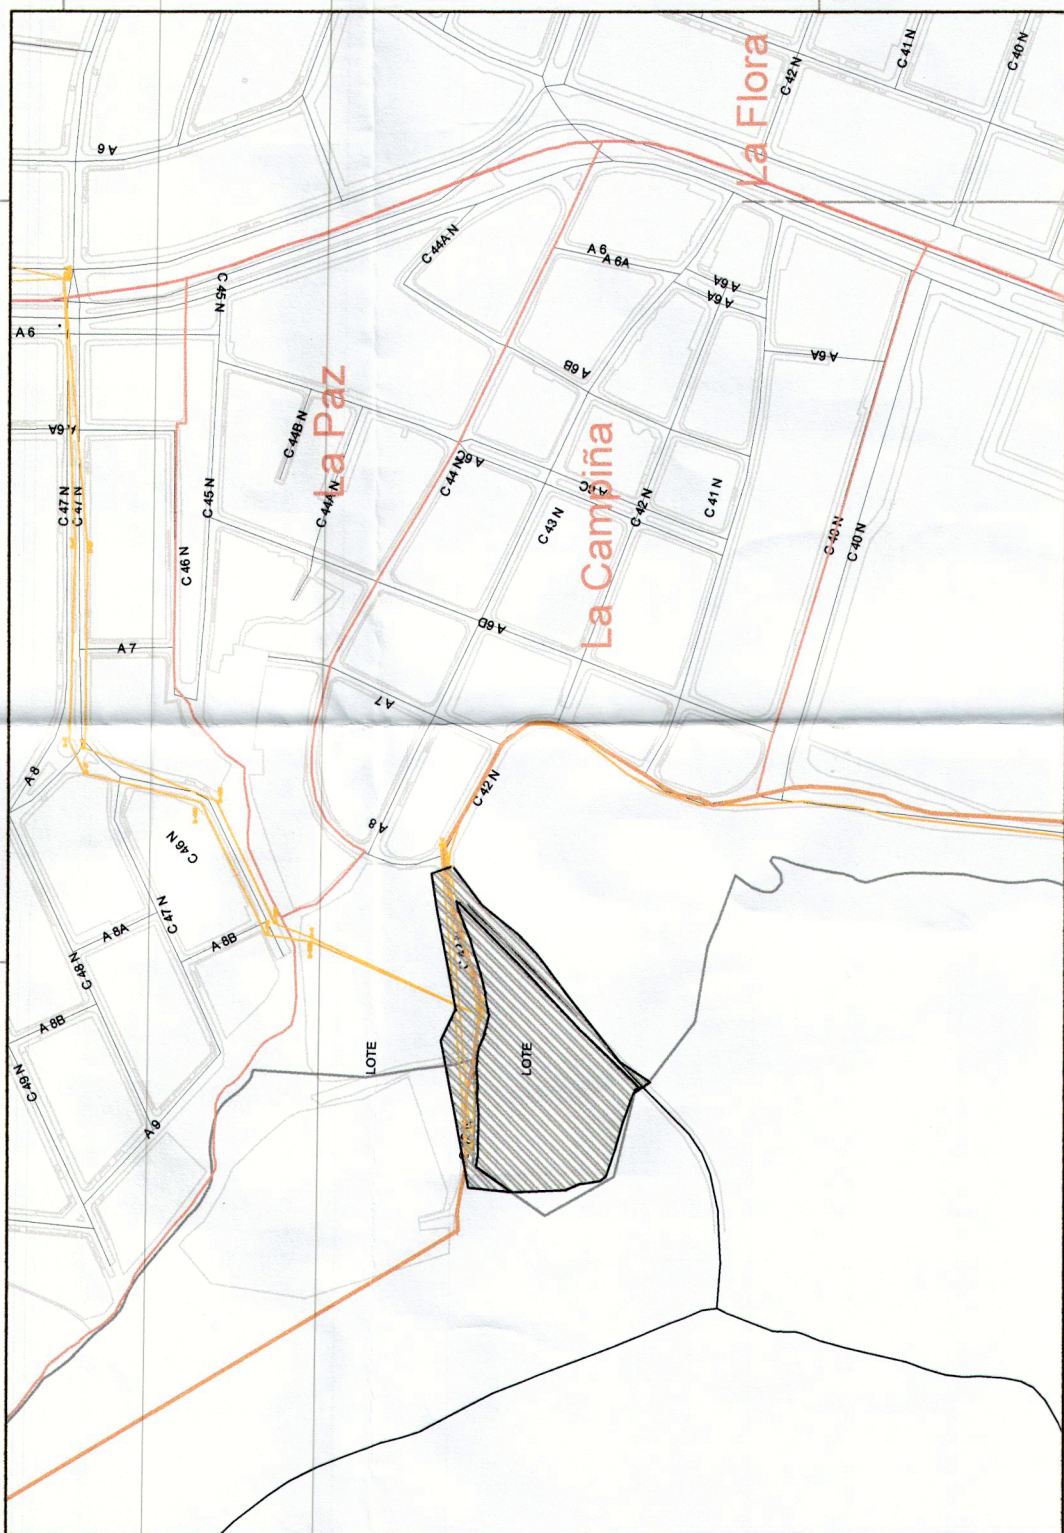


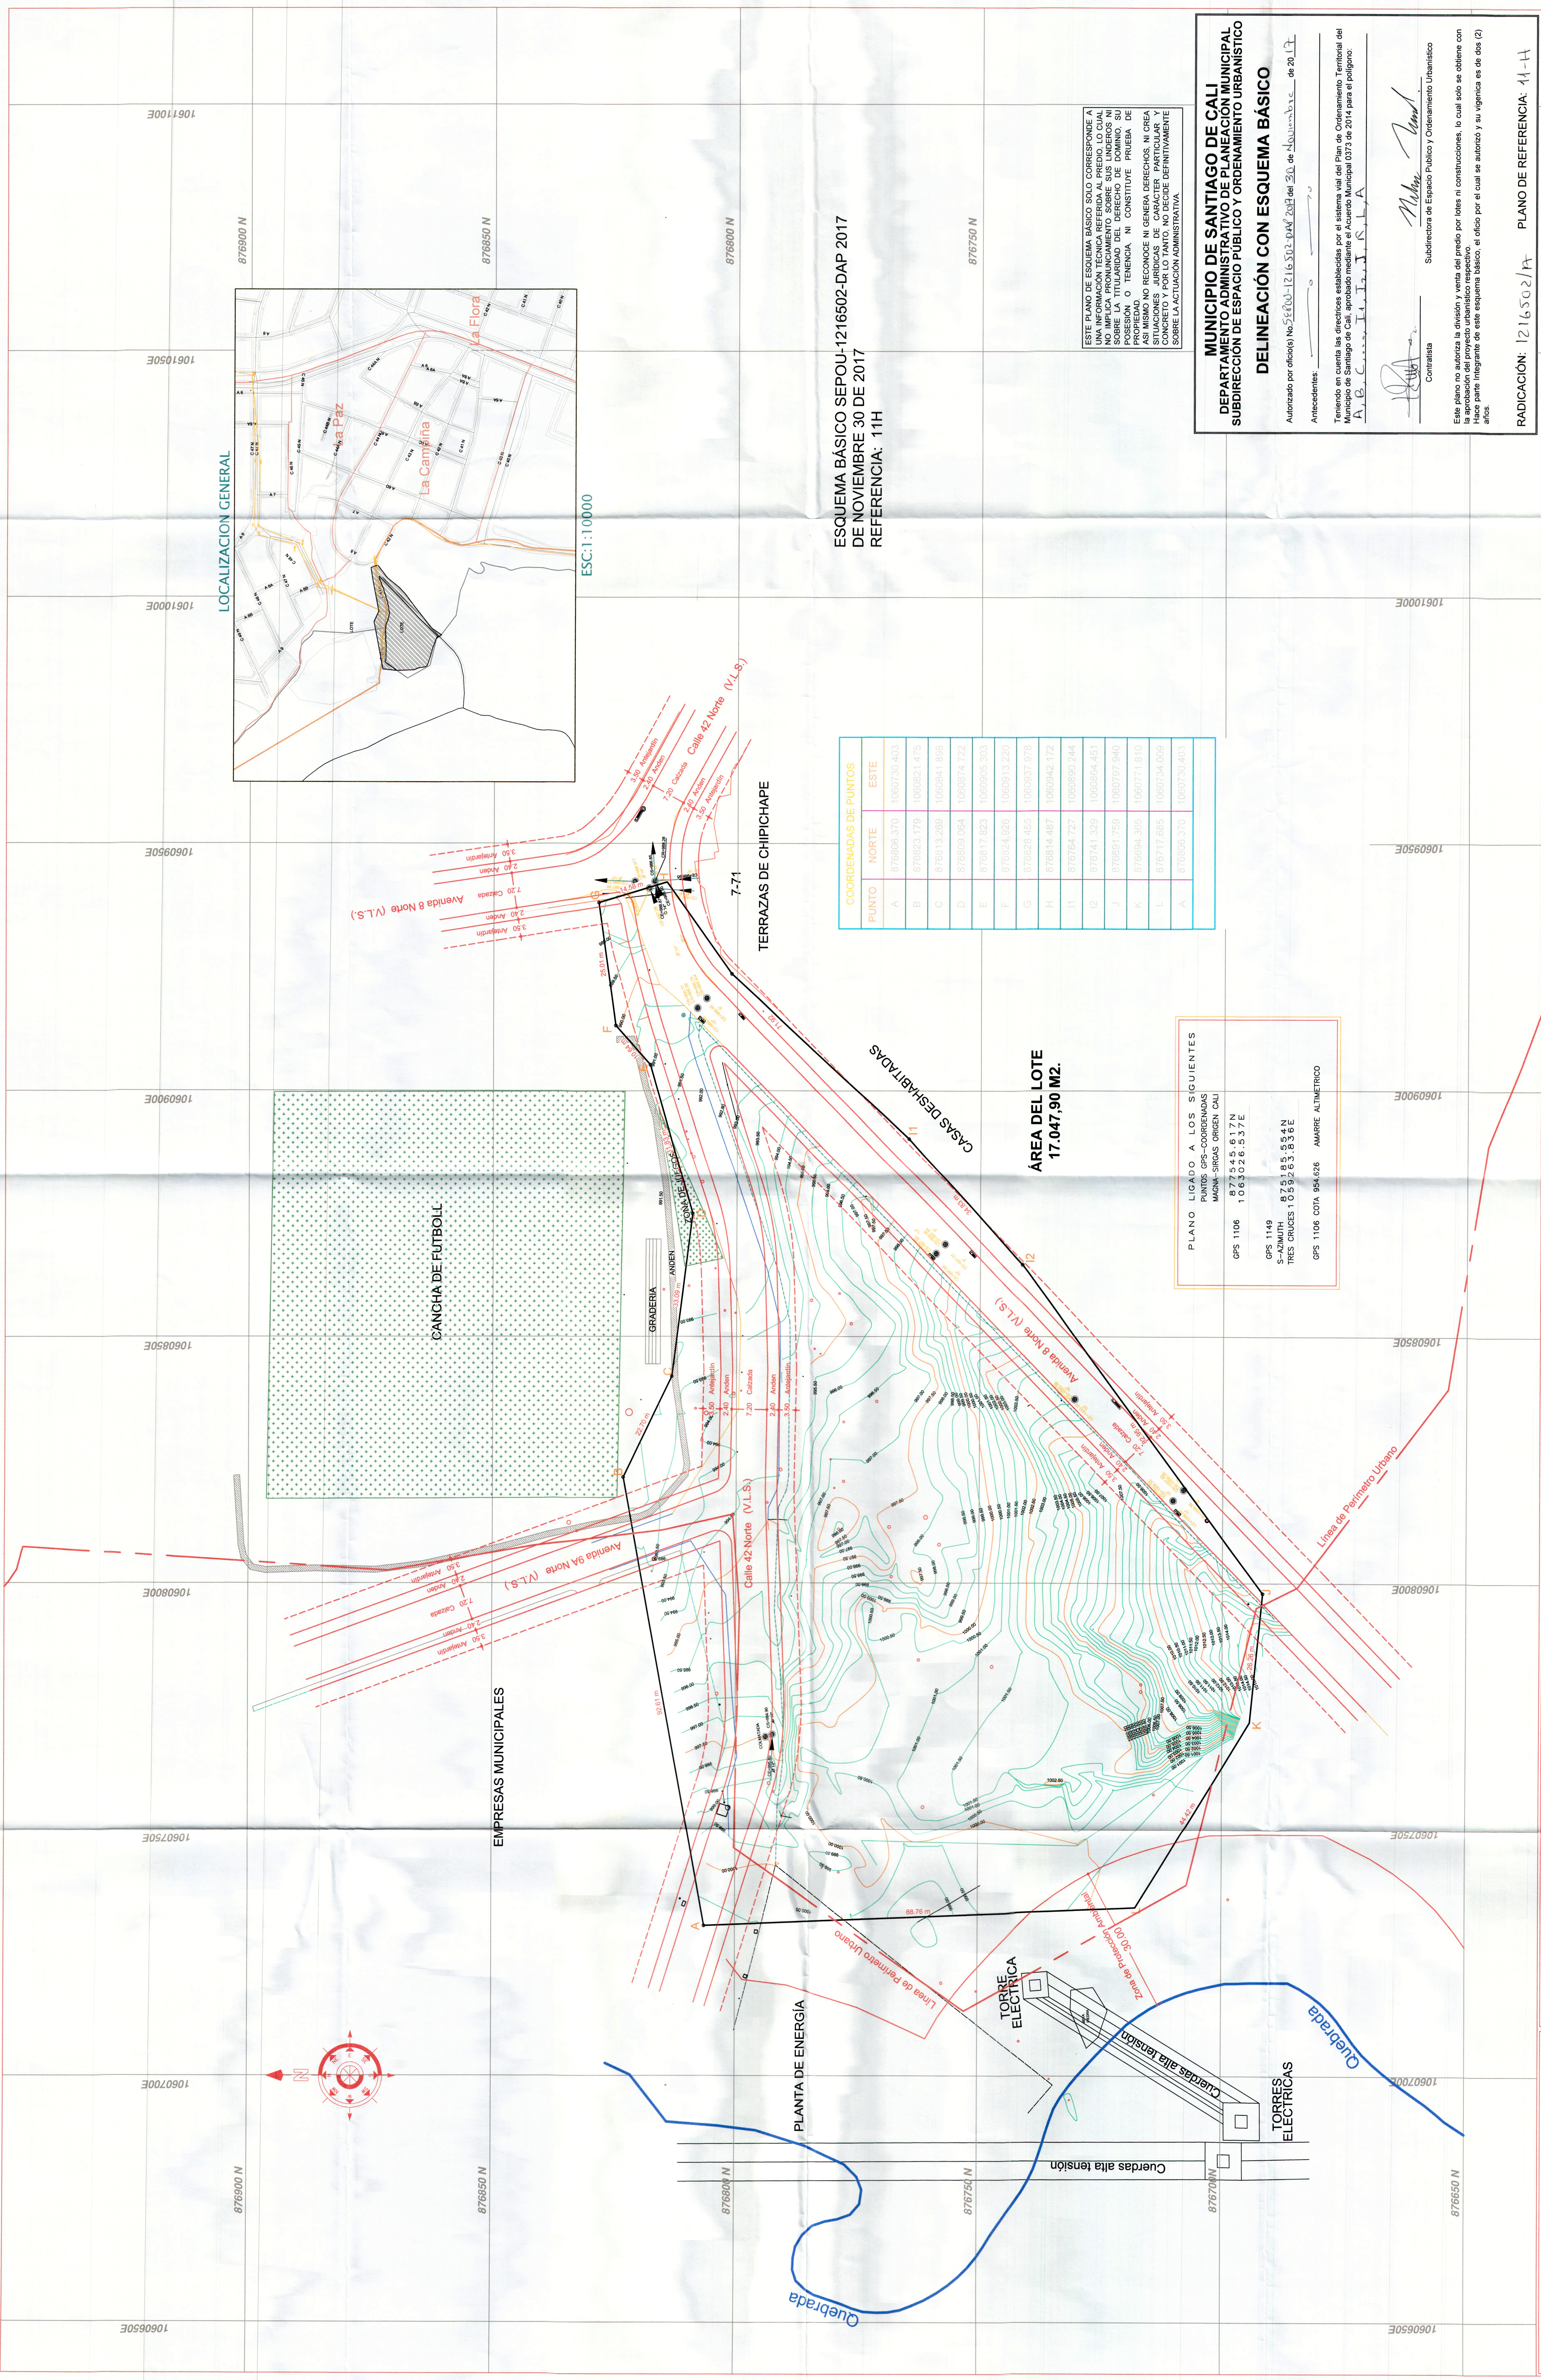

ESQUEMA BÁSICO SEPOU-1216502-DAP 2017
DE NOVIEMBRE 30 DE 2017
REFERENCIA: 11H

COORDENADAS DE PUNTOS		
PUNTO	NORTE	ESTE

PLANO LIGADO A LOS SIGUIENTES
PUNTOS GPS-COORDENADAS
MAGNA-SIRGAS ORIGEN CALI
GPS 106 877545.617N
1063026.537E
GPS 1106 COTA 854.626 AMARRE ALTIMETRICO


MUNICIPIO DE SANTIAGO DE CALI
DEPARTAMENTO ADMINISTRATIVO DE PLANEACIÓN MUNICIPAL
SUBDIRECCIÓN DE ESPACIO PÚBLICO Y ORDENAMIENTO URBANÍSTICO
DELINEACIÓN CON ESQUEMA BÁSICO

Autóricado por oficio No. 5600-1216502-DAP 2017 del 30 de Noviembre de 2017

Antecedentes: A.B. CARRILLO S.A.

Subdirectora de Espacio Público y Ordenamiento Urbanístico

Contratista

RADICACIÓN: 1216502/A

















