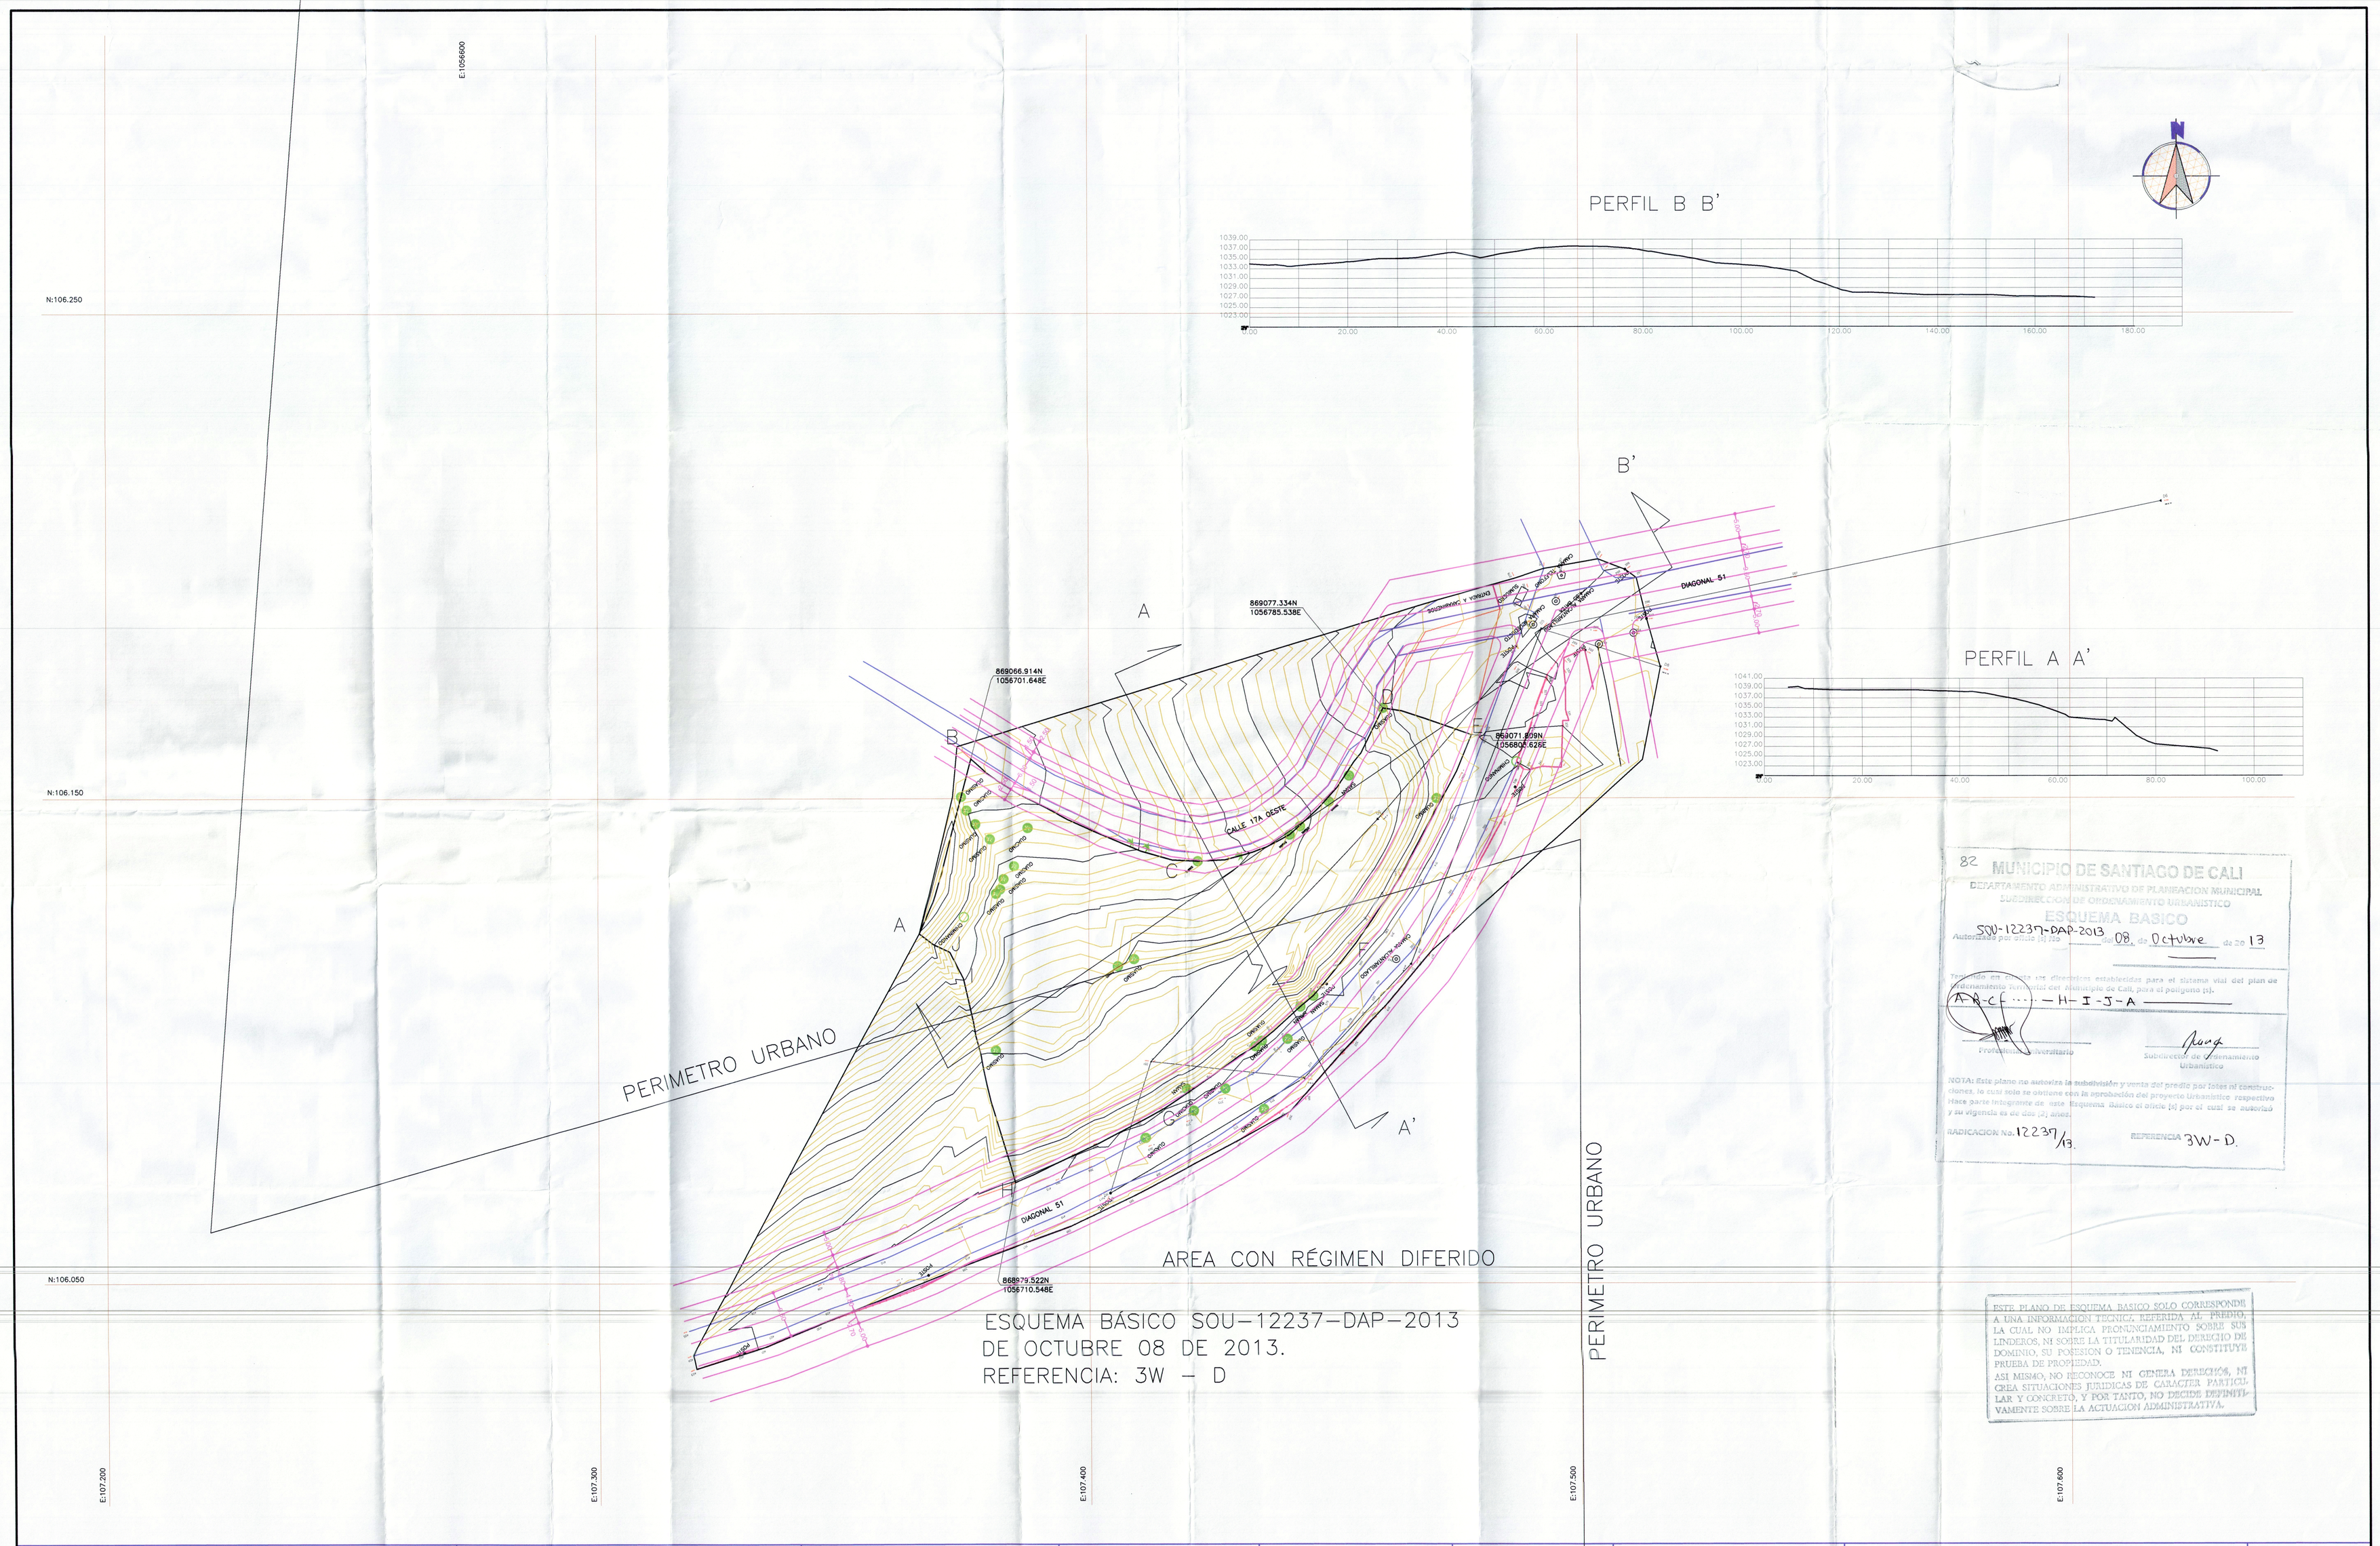

82 MUNICIPIO DE SANTIAGO DE CALI
DEPARTAMENTO ADMINISTRATIVO DE PLANEACION MUNICIPAL
SUBDIRECCION DE ORDENAMIENTO URBANISTICO
ESQUEMA BASICO
Autorizado por oficio (s) No SOU-12237-DAP-2013 del 08 de Octubre de 20 13

Teniendo en cuenta las directrices establecidas para el sistema vial del plan de Ordenamiento Territorial del Municipio de Cali, para el polígono (s).
A-B-C-F-...-H-I-J-A

Profesional Universitario

Subdirector de Ordenamiento Urbanístico

NOTA: Este plano no autoriza la subdivisión y venta del predio por lotes ni construcciones, lo cual solo se obtiene con la aprobación del proyecto Urbanístico respectivo Hace parte integrante de este Esquema Básico el oficio (s) por el cual se autorizó y su vigencia es de dos (2) años.

RADICACION No. 12237/13. REFERENCIA 3W-D.

ESTE PLANO DE ESQUEMA BASICO SOLO CORRESPONDE A UNA INFORMACION TECNICA REFERIDA AL PREDIO, LA CUAL NO IMPLICA PRONUNCIAMIENTO SOBRE SUS LINDEROS, NI SOBRE LA TITULARIDAD DEL DERECHO DE DOMINIO, SU POSESION O TENENCIA, NI CONSTITUYE PRUEBA DE PROPIEDAD.
ASI MISMO, NO RECONOCE NI GENERA DERECHOS, NI CREA SITUACIONES JURIDICAS DE CARACTER PARTICULAR Y CONCRETO, Y POR TANTO, NO DECIDE DEFINITIVAMENTE SOBRE LA ACTUACION ADMINISTRATIVA.

B. Q. INGENIEROS & TOPOGRAFOS CARRERA 54 No.13F-87 OFI.201 TEL.FAX: 3160062 CEL. 315-4681212 CEL. 3113365372 - 300 451 4627	LEVANTAMIENTO TOPOGRAFICO	MUNICIPIO DE - CALI - VALLE DEL CAUCA	CONTIENE: LOCALIZACIÓN GENERAL	LEVANTO: Top. Bilhoover Quijano M. LIC. PROF. Nº. 00-0663 CPNT DIBUJO 1 DE 1	CALCULO: Top. James Bliner Quijnano Muñoz DIBUJO: Top. James Bliner Quijnano Muñoz REVISO:	ESCALA: 1:500 FECHA: ___	APROBO: ARCHIVO: ___	AREA = _____	JAMES B. QUIJANO TEL. 3160062 CEL. 3113365372