


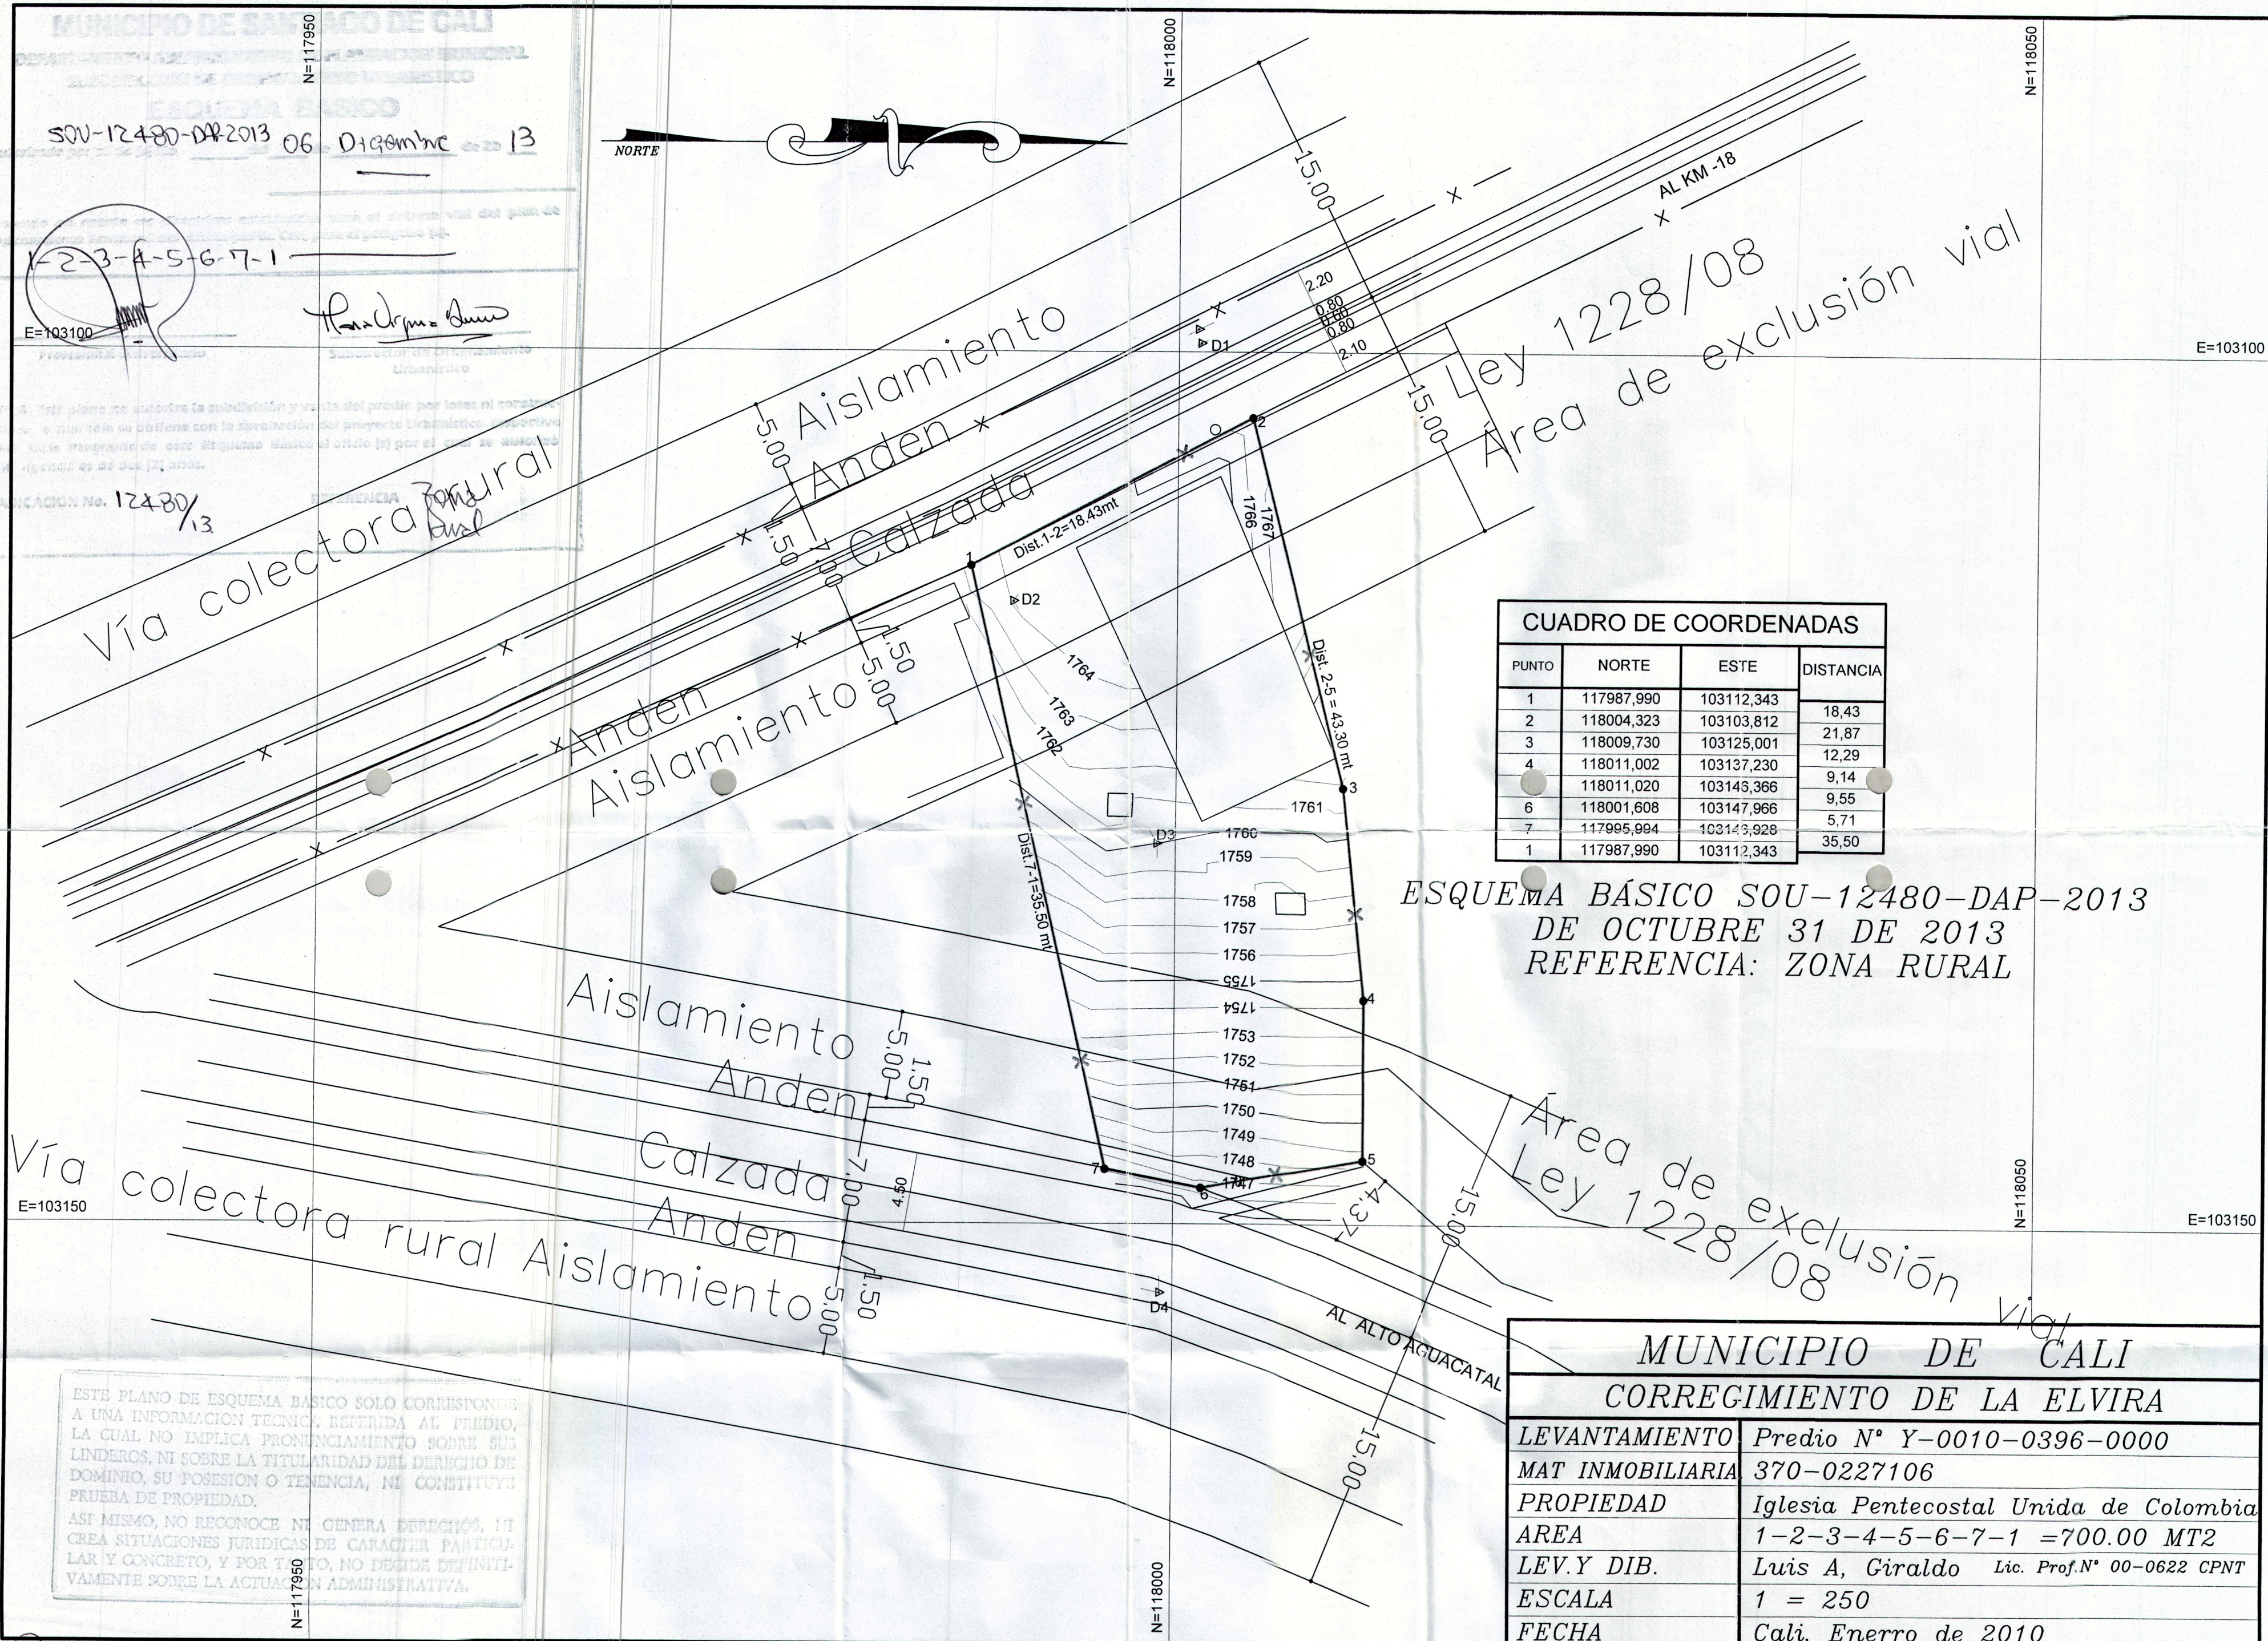

SOU-12480-DAP-2013 06 Diciembre 13

1-2-3-4-5-6-7-1
E=103100
N=117950

Vía colectora rural
Aislamiento
Anden
Calzada

Vía colectora rural
Aislamiento
Anden
Calzada

Ley 1228/08
Área de exclusión vial

CUADRO DE COORDENADAS			
PUNTO	NORTE	ESTE	DISTANCIA
1	117987,990	103112,343	
2	118004,323	103103,812	18,43
3	118009,730	103125,001	21,87
4	118011,002	103137,230	12,29
5	118011,020	103143,366	9,14
6	118001,608	103147,966	9,55
7	117995,994	103143,928	5,71
1	117987,990	103112,343	35,50

ESQUEMA BÁSICO SOU-12480-DAP-2013
DE OCTUBRE 31 DE 2013
REFERENCIA: ZONA RURAL

Área de exclusión vial
Ley 1228/08

MUNICIPIO DE CALI CORREGIMIENTO DE LA ELVIRA	
LEVANTAMIENTO	Predio N° Y-0010-0396-0000
MAT INMOBILIARIA	370-0227106
PROPIEDAD	Iglesia Pentecostal Unida de Colombia
AREA	1-2-3-4-5-6-7-1 = 700.00 MT2
LEV.Y DIB.	Luis A. Giraldo Lic. Prof. N° 00-0622 CPNT
ESCALA	1 = 250
FECHA	Cali, Enero de 2010

ESTE PLANO DE ESQUEMA BÁSICO SOLO CORRESPONDE A UNA INFORMACIÓN TÉCNICA, REFERIDA AL PRECIO, LA CUAL NO IMPLICA PRONUNCIAMIENTO SOBRE SUS LINDEROS, NI SOBRE LA TITULARIDAD DEL DERECHO DE DOMINIO, SU POSESIÓN O TENENCIA, NI CONSTITUYE PRUEBA DE PROPIEDAD. ASÍ MISMO, NO RECONOCE NI GENERA DERECHOS, NI CREA SITUACIONES JURÍDICAS DE CARÁCTER PARTICULAR Y CONCRETO, Y POR TANTO, NO DECIDE DEFINITIVAMENTE SOBRE LA ACTUACIÓN ADMINISTRATIVA.