


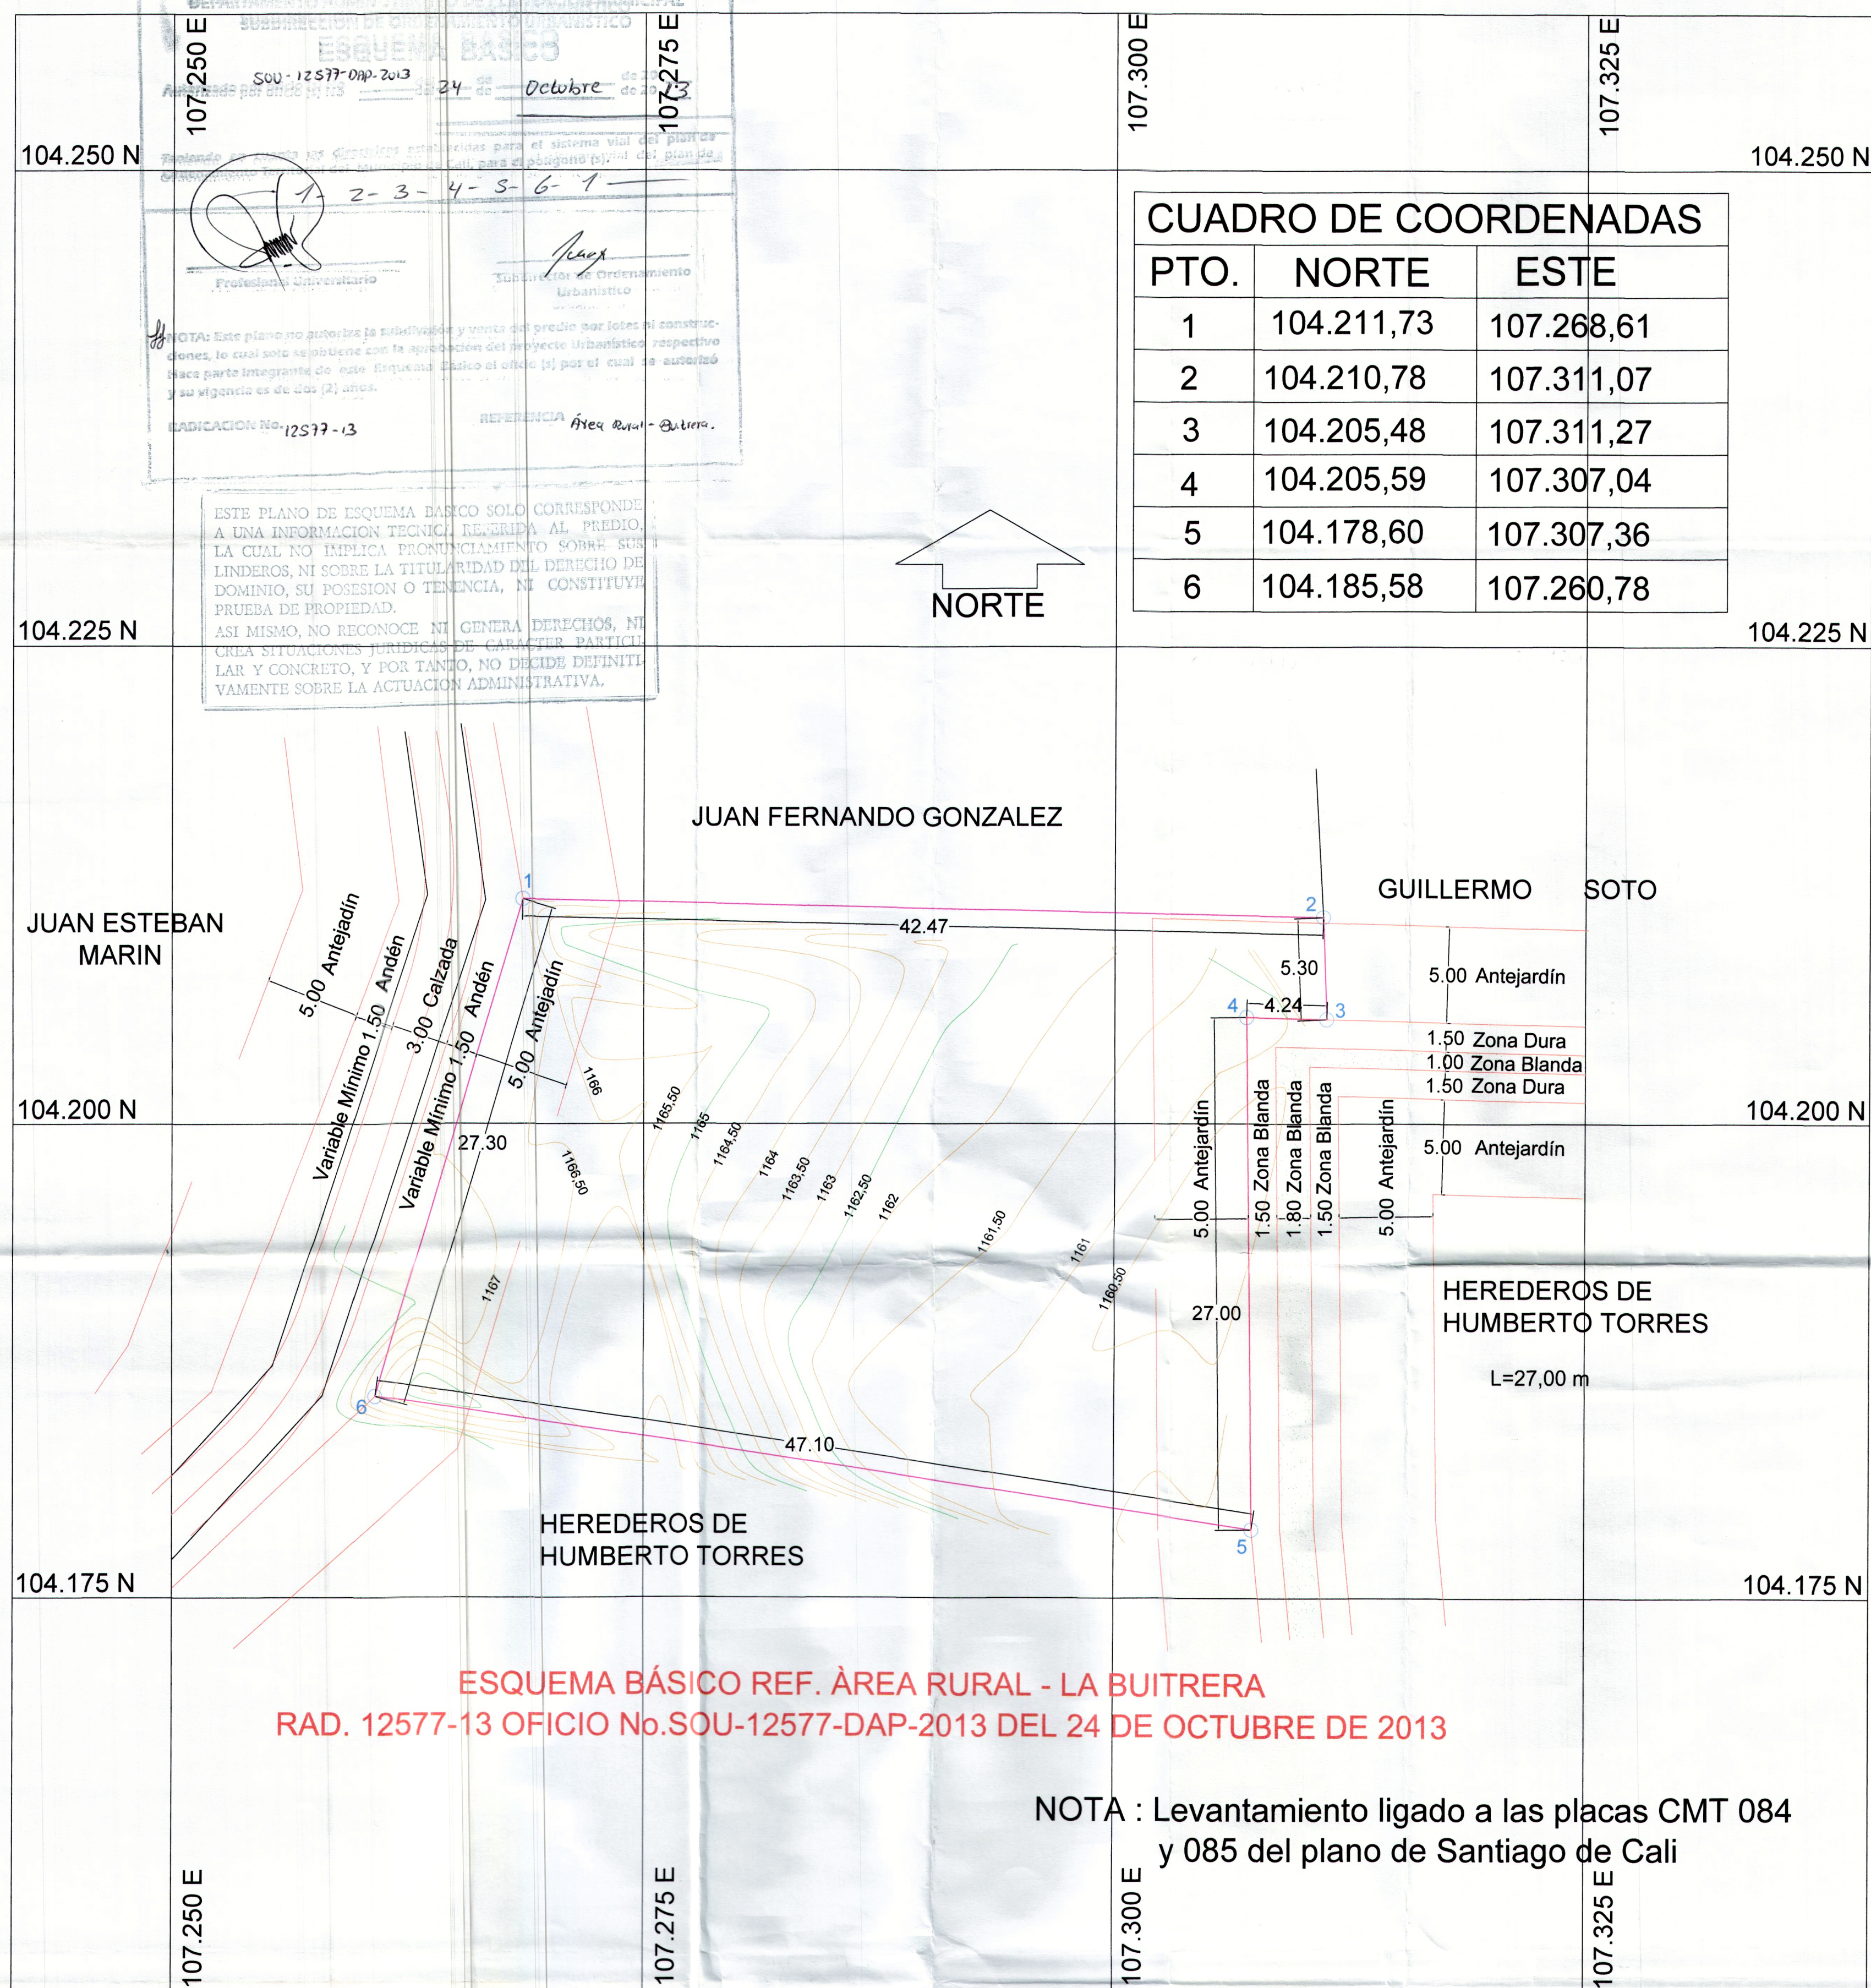

MUNICIPIO DE SANTIAGO DE CALI

LEVANTO : Manuel J. Obregon.Top. MP: 00-3224 CPNT

CALCULO : Manuel J. Obregon O

DIBUJO : Manuel J. Obregon O

REVISO : Manuel J. Obregon O

FECHA : Septiembre 18 de 2013

PREDIO : " LOTE N° 13 "

MPIO. DE : Cali CGTO. DE: La Buitrera

DPTO. DE : Valle del Cauca

PROPIETARIO : Ana Lucia Gaitan R. y Jairo Ramos Barreto

AREA : 1.277 m2

ESCALA : 1 : 500

Altura promedio 1.164,58 m.s.n.m.