


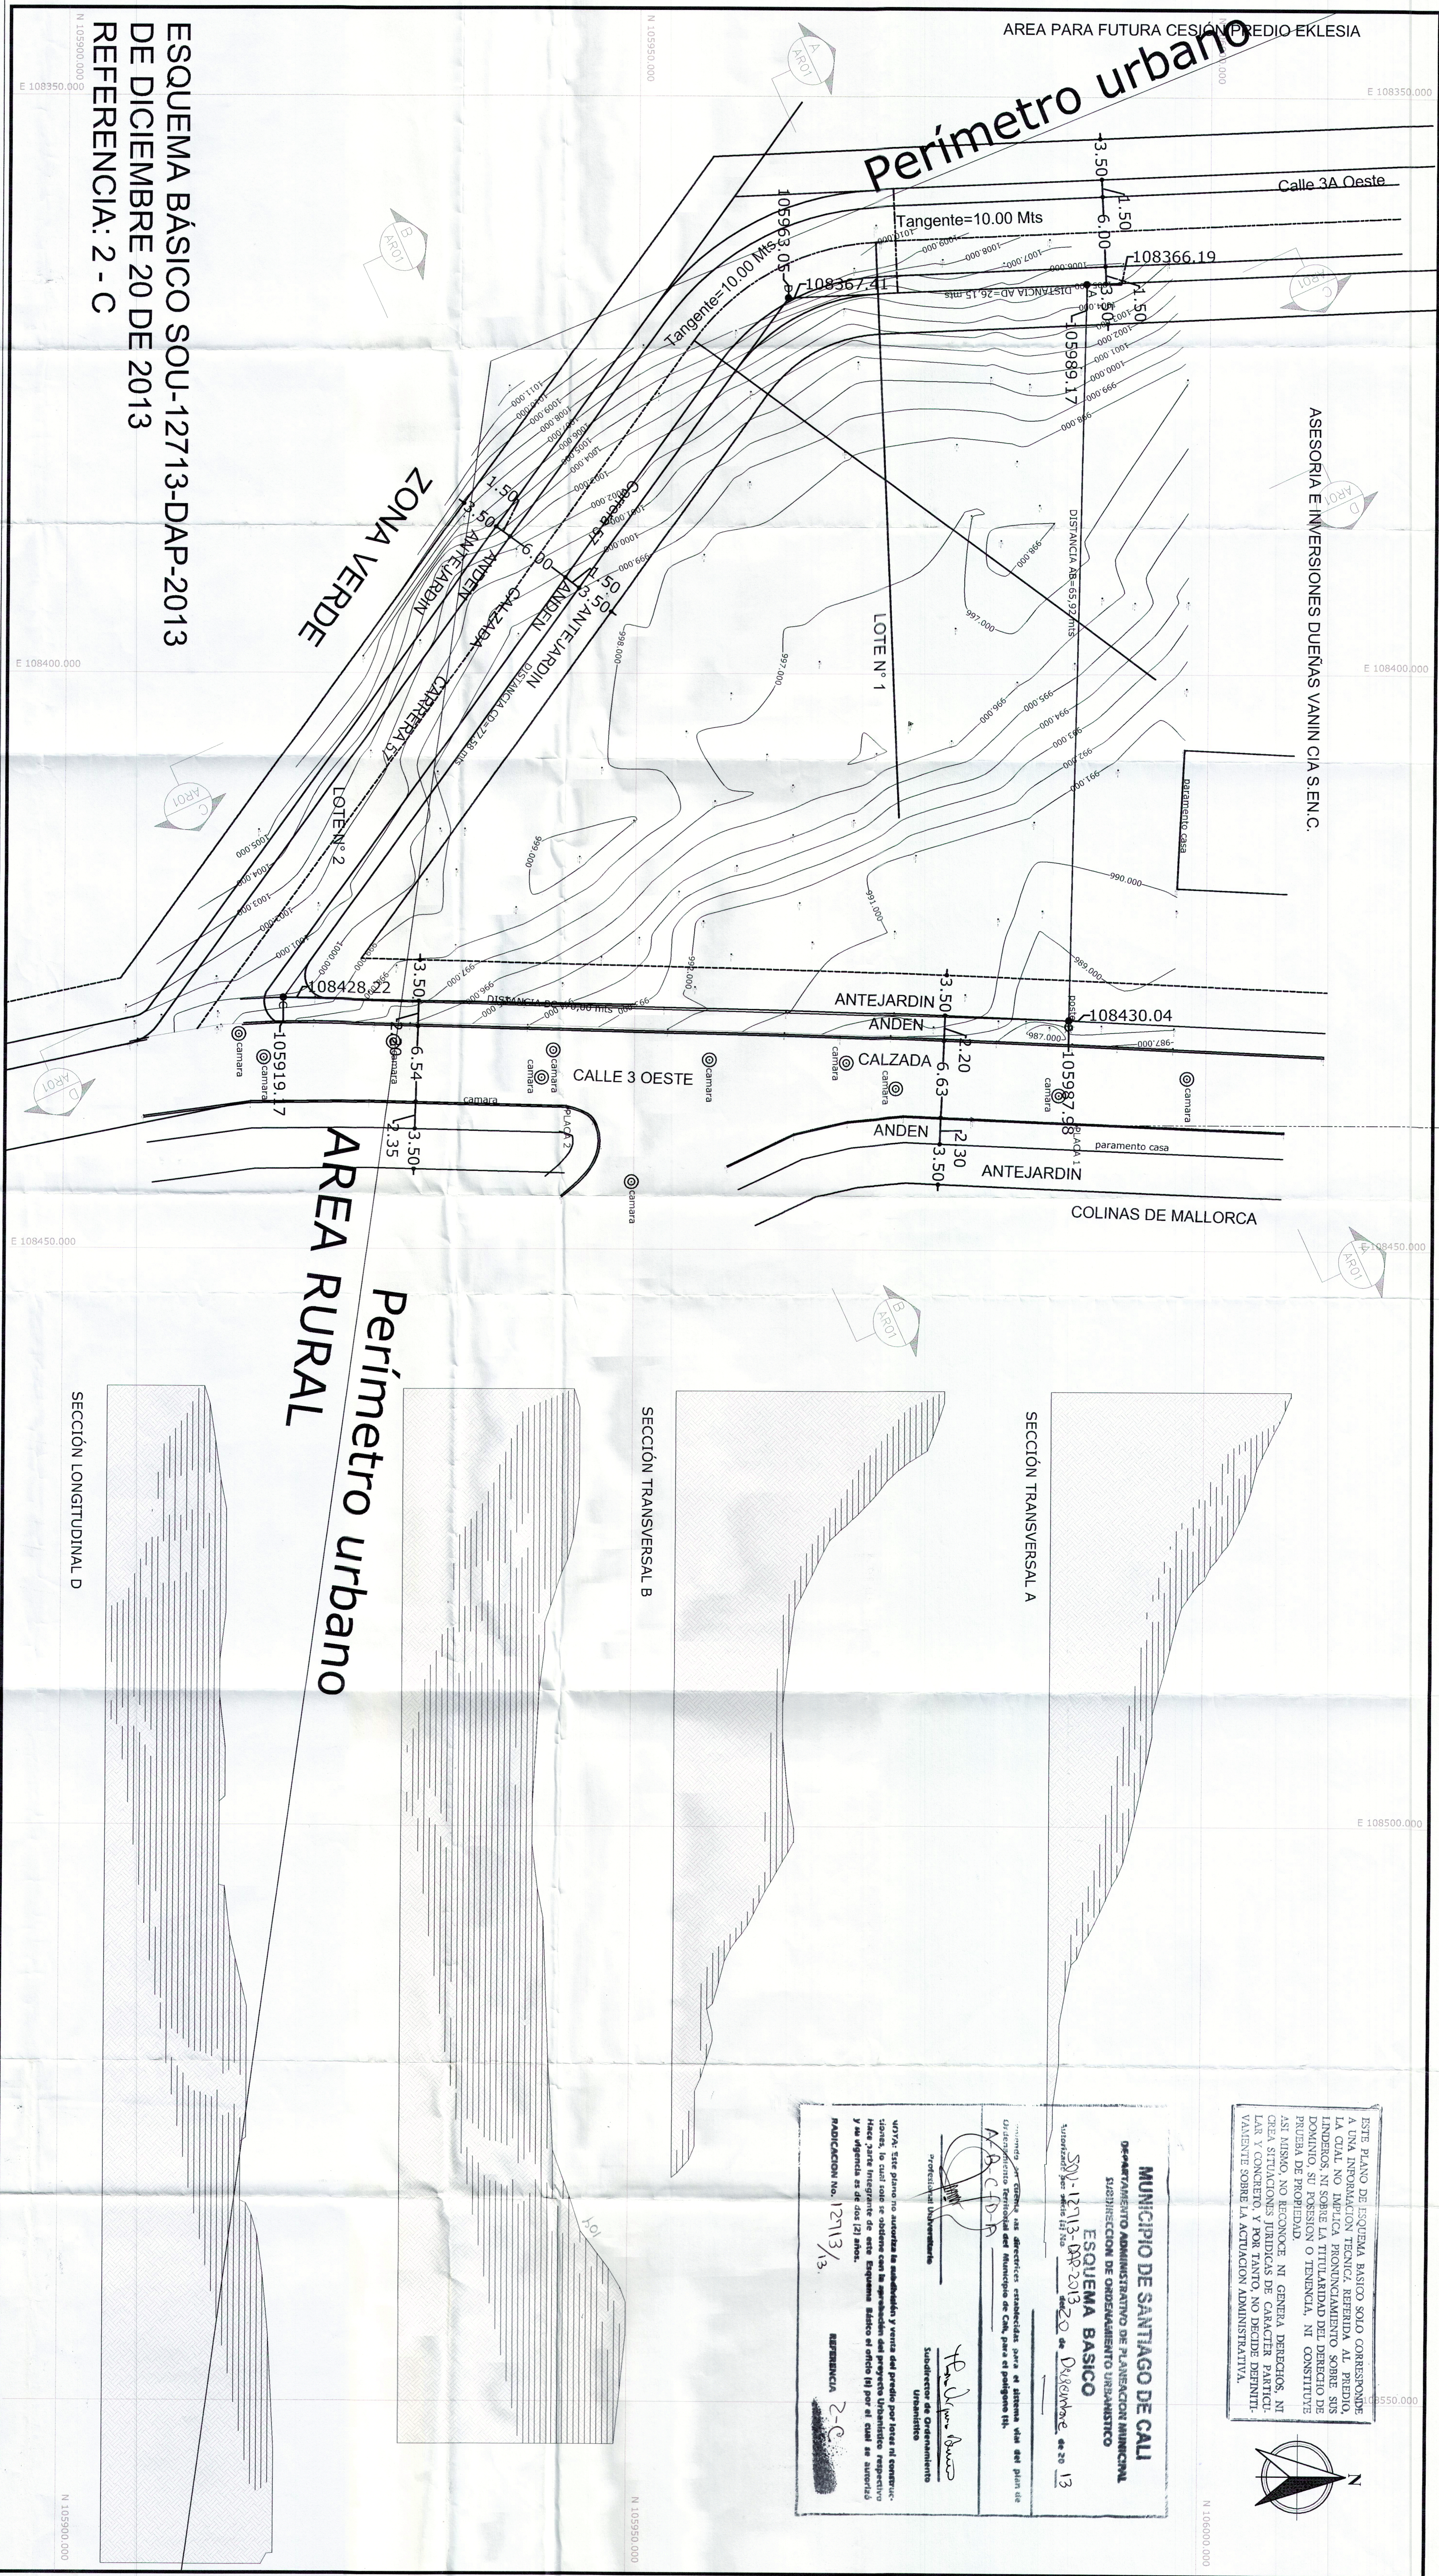

NOTA : LEVANTAMIENTO AMARRADO

A COORDENADAS CMT

COORDENADAS LOTE No. 1		
PTO.	N	E
A	105989.169	108366.187
B	105987.939	108432.095
C	105917.661	108430.327
D	105963.052	108367.413

COORDENADAS PLACAS			
PTO.	N	E	COTA
Pl. 1	105988.725	108439.066	992.397
Pl. 2	105944.194	108437.682	993.394

BALCONES DE VAYARTA				
CONTIENE :				
LEVANTAMIENTO PLANO-ALTIMETRICO				
			CALLE 3 OESTE	
			UBICACION :	
			PROYECTO:	LEVANTO: JESUS A. ORTIZ C. # 01-1331 LIC. CPYT
			DIBUJO 1 DE 1	REVISO:
			ESCALA: 1 : 250 AREA : 3112.82 M2	APROBO:
			FECHA: SEPTIEMBRE DE 2013	ARCHIVO: ALMINAR DE GUADALUPE
DESDE	REVISIONES	REVISO	APROBO	