


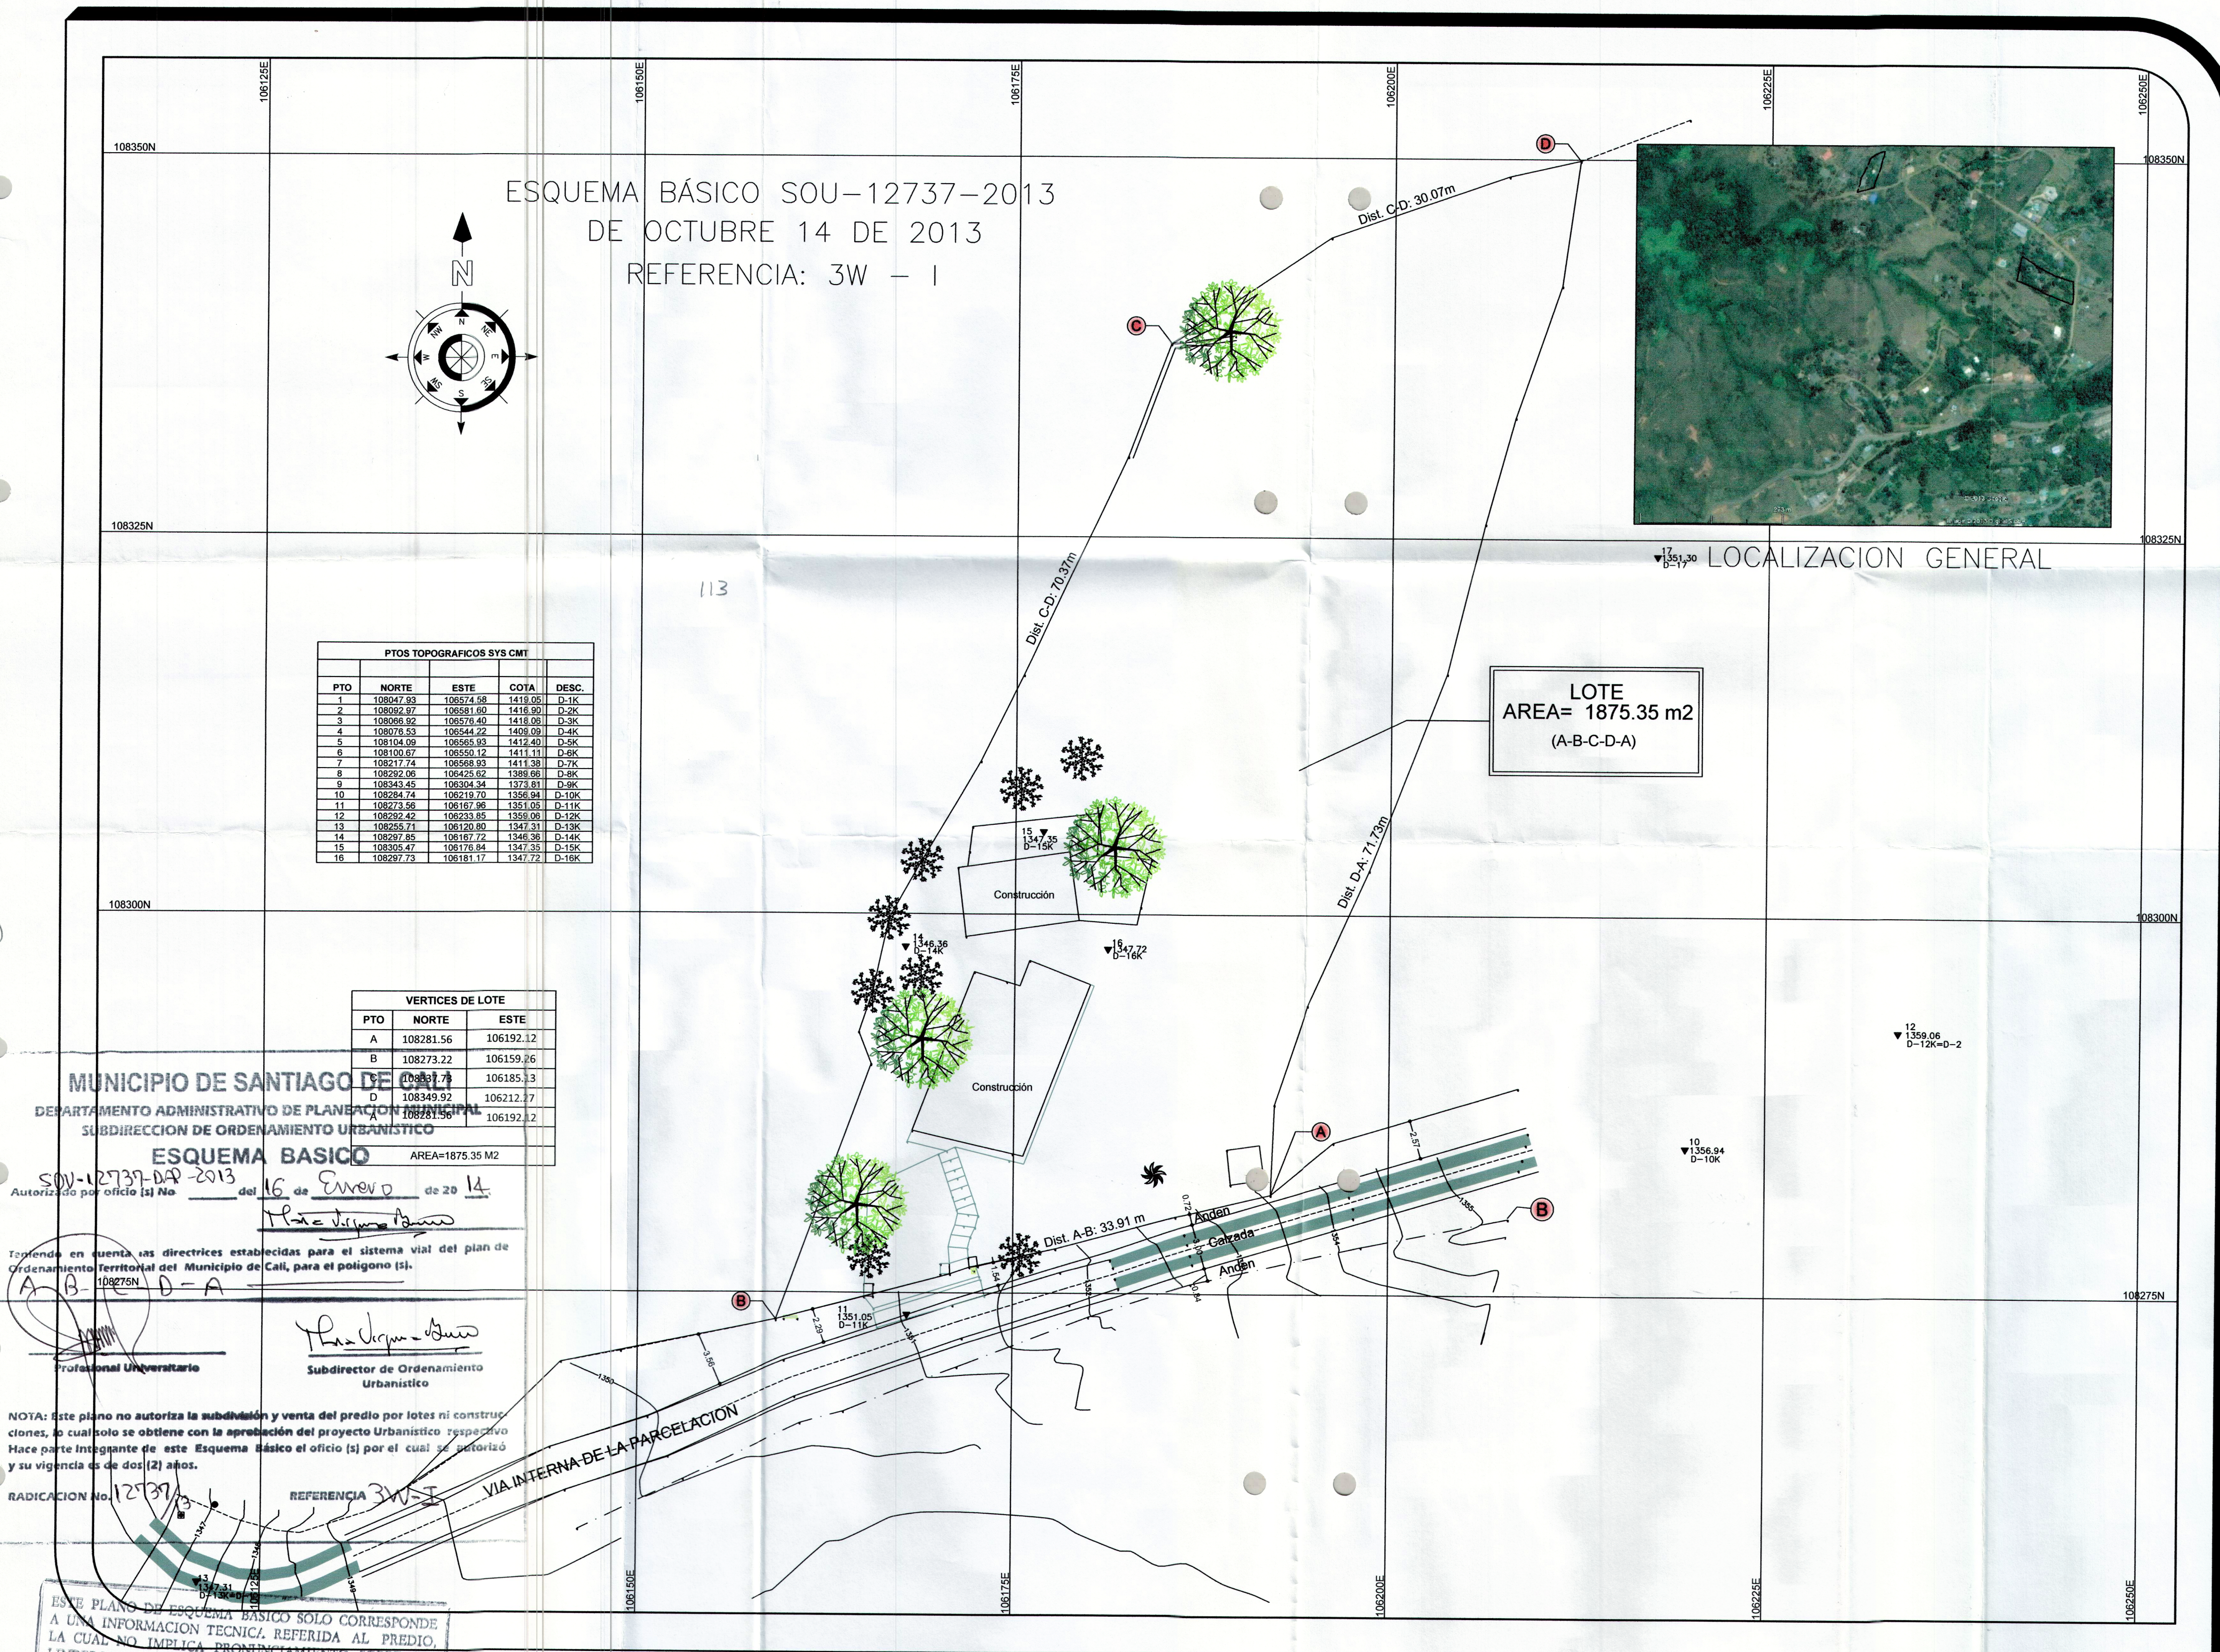

PTOS TOPOGRAFICOS SYS CMT				
PTO	NORTE	ESTE	COTA	DESC.
1	108047.83	106574.58	1418.05	D-1K
2	108062.97	106581.60	1416.90	D-2K
3	108066.92	106570.40	1418.05	D-3K
4	108078.53	106544.72	1408.09	D-4K
5	108104.09	106565.93	1412.40	D-5K
6	108100.67	106550.12	1411.11	D-6K
7	108217.74	106568.93	1411.38	D-7K
8	108292.06	106423.62	1388.68	D-8K
9	108343.45	106304.34	1373.81	D-9K
10	108284.74	106219.70	1356.94	D-10K
11	108273.59	106167.96	1351.03	D-11K
12	108262.42	106233.85	1359.08	D-12K
13	108255.71	106120.80	1347.31	D-13K
14	108297.85	106197.72	1346.38	D-14K
15	108305.47	106176.94	1347.35	D-15K
16	108297.73	106181.17	1347.72	D-16K

VERTICES DE LOTE		
PTO	NORTE	ESTE
A	108281.56	106192.12
B	108273.22	106159.26
C	108347.73	106185.33
D	108349.92	106212.27
E	108281.56	106192.12

MUNICIPIO DE SANTIAGO DE CALI
DEPARTAMENTO ADMINISTRATIVO DE PLANEACION TERRITORIAL
SUBDIRECCION DE ORDENAMIENTO URBANISTICO
ESQUEMA BASICO
SOU-12737-DAF-2013
Autorizado por oficio (s) No. 16 de Enero de 2014
Teniendo en cuenta las directrices establecidas para el sistema vial del plan de Ordenamiento Territorial del Municipio de Cali, para el poligono (s).
A-B-C-D-A
Profesional Universitario
Subdirector de Ordenamiento Urbanistico

NOTA: Este plano no autoriza la subdivisión y venta del predio por lotes ni construcciones, lo cual solo se obtiene con la aprobación del proyecto Urbanístico respectivo. Hace parte integrante de este Esquema Básico el oficio (s) por el cual se autorizó y su vigencia es de dos (2) años.

RADICACION No. 12737/13
REFERENCIA 3W-I

ESTE PLANO DE ESQUEMA BASICO SOLO CORRESPONDE A UNA INFORMACION TECNICA REFERIDA AL PREDIO, LA CUAL NO IMPLICA PRONUNCIAMIENTO SOBRE SUS LINDEROS, NI SOBRE LA TITULARIDAD DEL DERECHO DE DOMINIO, SU POSESION O TENENCIA, NI CONSTITUYE PRUEBA DE PROPIEDAD. ASI MISMO, NO RECONOCE NI GENERA DERECHOS, NI CREA SITUACIONES JURIDICAS DE CARACTER PARTICULAR Y CONCRETO, Y POR TANTO, NO DECIDE DEFINITIVAMENTE SOBRE LA ACTUACION ADMINISTRATIVA.

CABUYAL.DWG	1/1	PLANO No:
ARCHIVO:		
	Paola A Tabarquino. Alejandro Ruiz M. Joel A Ruiz G. Trabajos Topograficos	
PREDIO ROSA LINDA		
"URBANIZACION EL CABUYAL" Vereda Cabuyal - Cgto. Los Andes Mpio. Cali - Valle del Cauca		
CONTIENE: LEVANTAMIENTO TOPOGRAFICO LOCALIZACION		
PRESENTO: PAOLA A. TABARQUINO R. ARQUITECTO MP 25700-29912		
AREA TOTAL: INDICADAS		
PROPIETARIO: VICENTE GARRIDO		
CALCULO Y DIBUJO: Joel A Ruiz Gomez. Alejandro Ruiz Mora		
ESCALA: 1: 250		
APROBACION CURADURIA URBANA		
FECHA: Cali, Junio / 2012		
PLANO No: 1/3	ARCHIVO: CABUYAL.DWG	

150114