


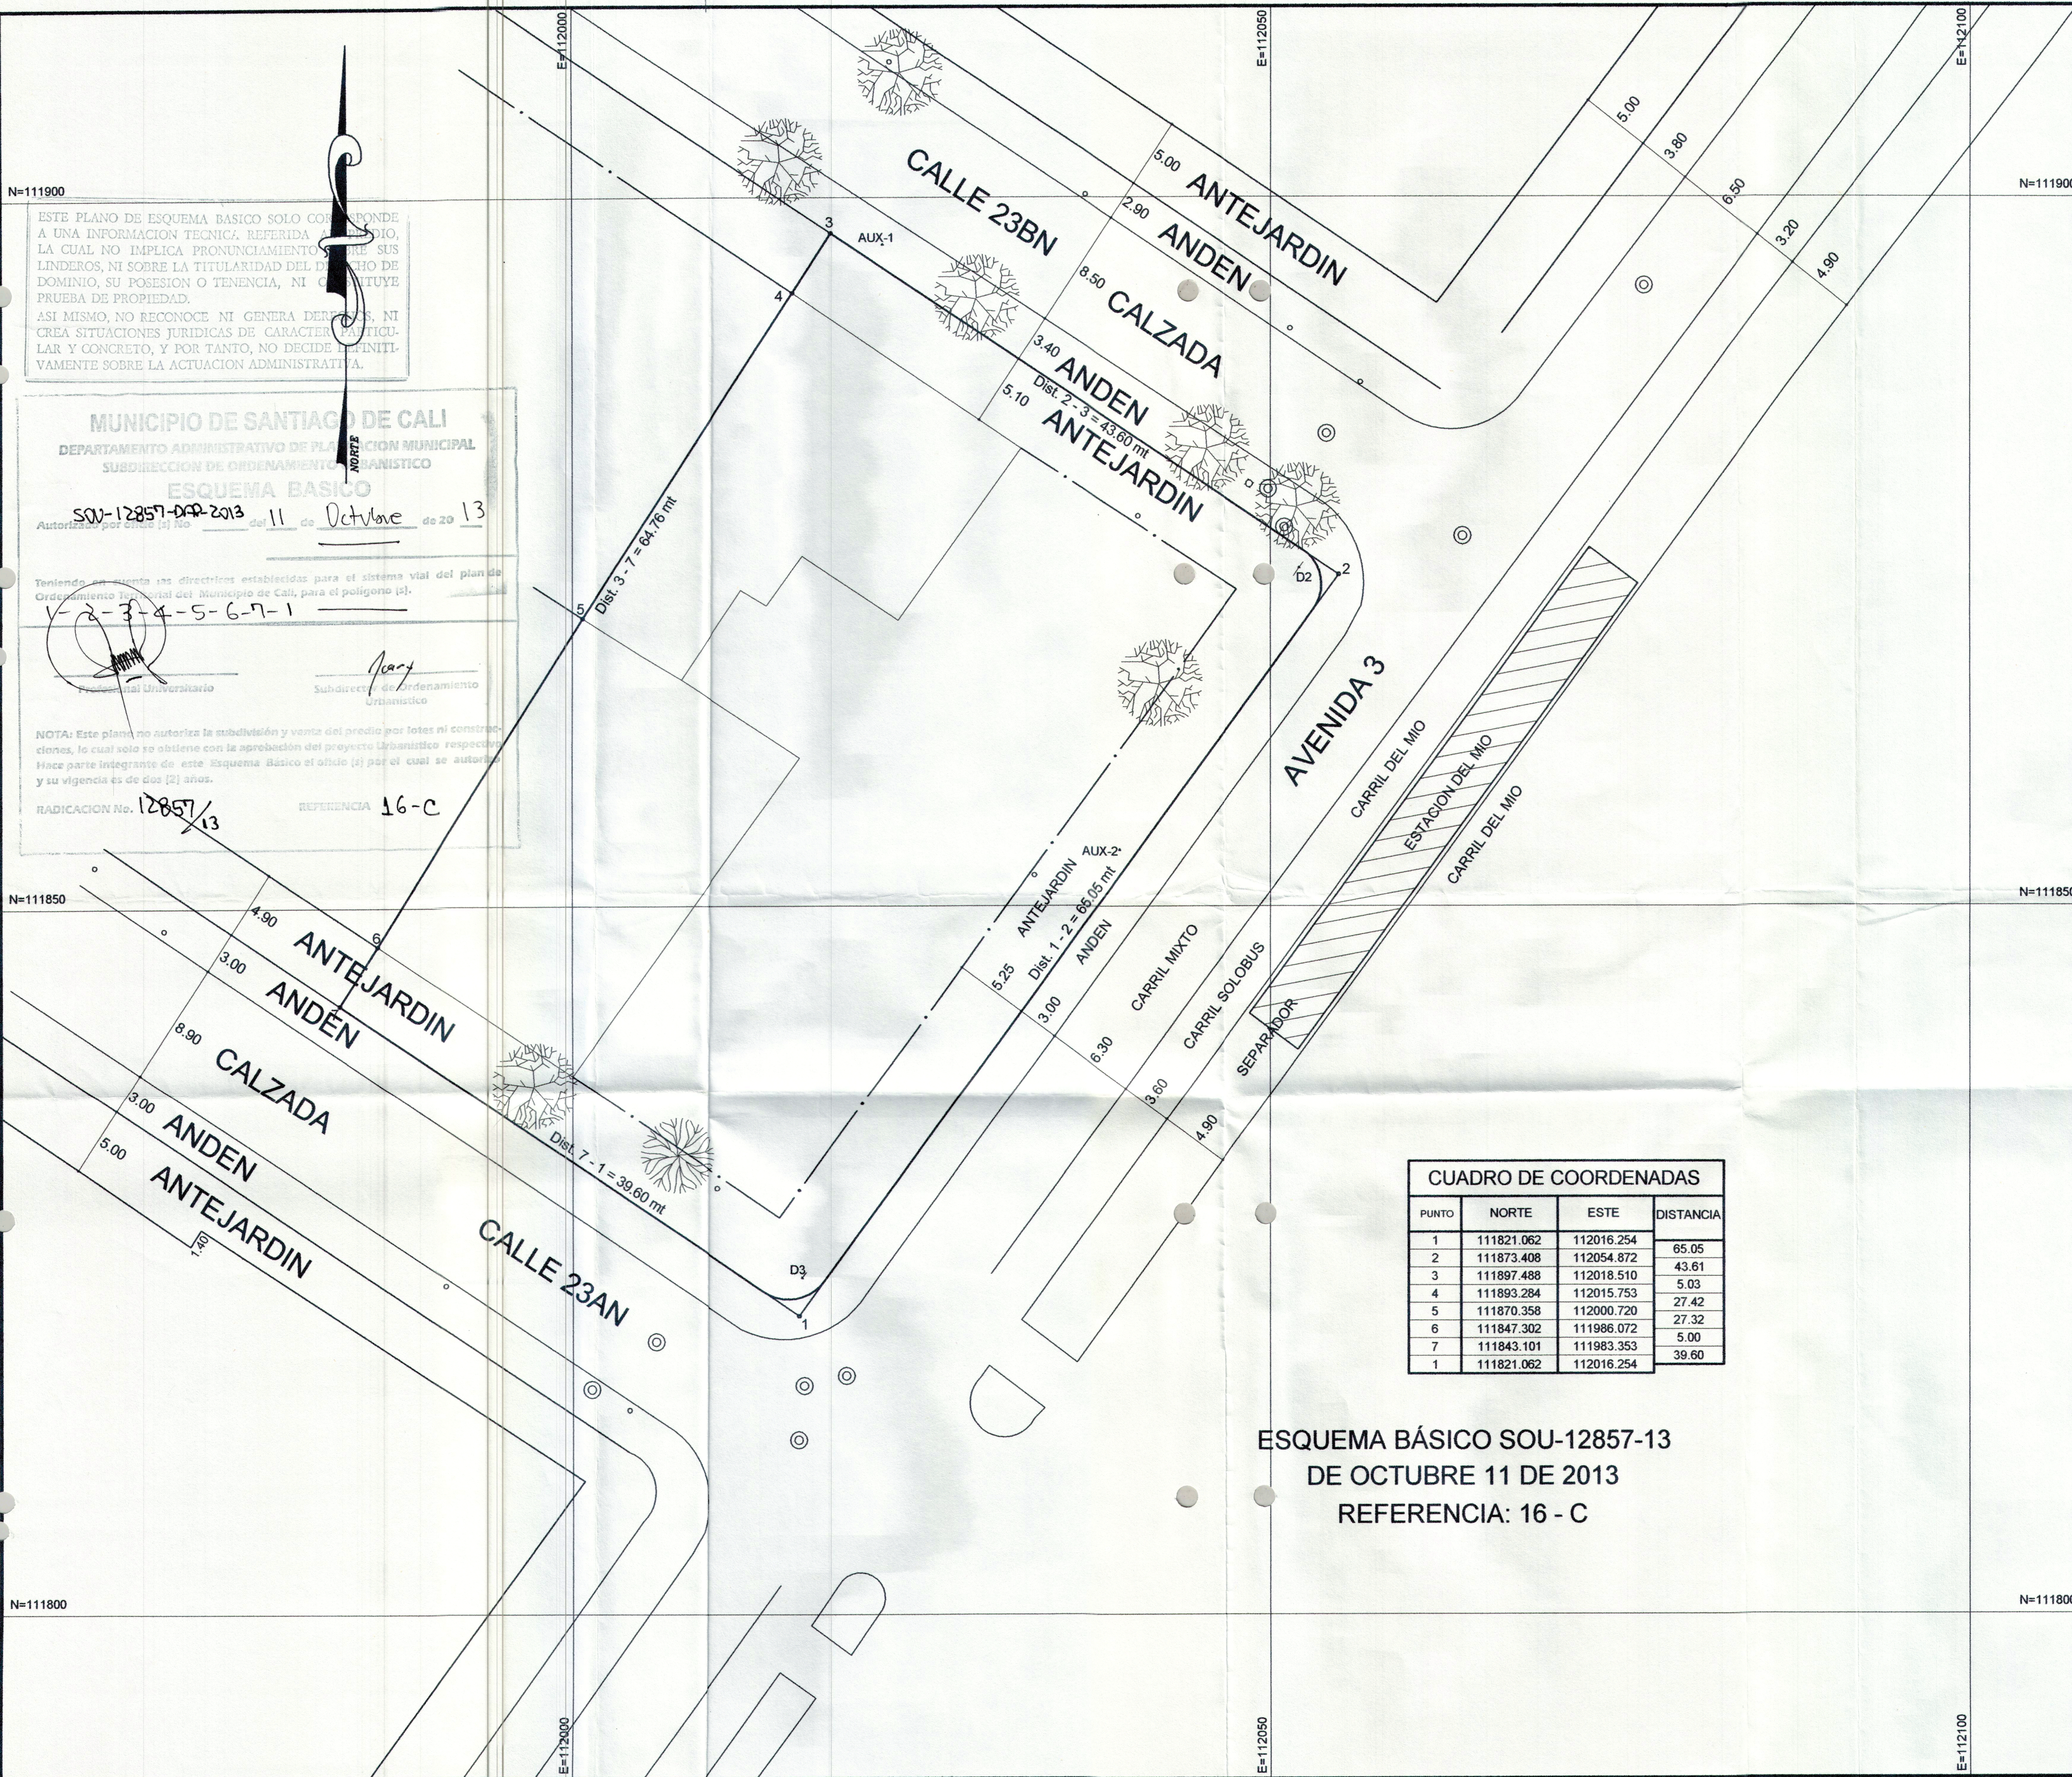

ESTE PLANO DE ESQUEMA BASICO SOLO CORRESPONDE A UNA INFORMACION TECNICA REFERIDA AL MEDIO, LA CUAL NO IMPLICA PRONUNCIAMIENTOS SOBRE SUS LINDEROS, NI SOBRE LA TITULARIDAD DEL DERECHO DE DOMINIO, SU POSESION O TENENCIA, NI CONSTITUYE PRUEBA DE PROPIEDAD.
ASI MISMO, NO RECONOCE NI GENERA DERECHOS, NI CREA SITUACIONES JURIDICAS DE CARACTER PARTICULAR Y CONCRETO, Y POR TANTO, NO DECIDE DEFINITIVAMENTE SOBRE LA ACTUACION ADMINISTRATIVA.

MUNICIPIO DE SANTIAGO DE CALI
DEPARTAMENTO ADMINISTRATIVO DE PLANEACION MUNICIPAL
SUBDIRECCION DE ORDENAMIENTO URBANISTICO

ESQUEMA BASICO

SOU-12857-13 del 11 de Octubre de 2013

Teniendo en cuenta las directrices establecidas para el sistema vial del plan de Ordenamiento Territorial del Municipio de Cali, para el poligono (s).

1-2-3-4-5-6-7-1

NOTA: Este plano no autoriza la subdivisión y venta del predio por lotes ni construcciones, lo cual solo se obtiene con la aprobación del proyecto Urbanístico respectivo. Hace parte integrante de este Esquema Básico el oficio (s) por el cual se autoriza y su vigencia es de dos (2) años.

RADICACION No. 12857/13 REFERENCIA 16-C

CUADRO DE COORDENADAS			
PUNTO	NORTE	ESTE	DISTANCIA
1	111821.062	112016.254	65.05
2	111873.408	112054.872	43.61
3	111897.488	112018.510	5.03
4	111893.284	112015.753	27.42
5	111870.358	112000.720	27.32
6	111847.302	111986.072	5.00
7	111843.101	111983.353	39.60
1	111821.062	112016.254	

ESQUEMA BÁSICO SOU-12857-13
DE OCTUBRE 11 DE 2013
REFERENCIA: 16 - C

MUNICIPIO DE CALI

UBICACION

AVENIDA 3
ENTRE CALLES 23A Y 23B
COMUNA N° 2

PROPIETARIO

ECHEVERRI OSORIO Y COMPAÑIA LTD

Polig. 1-2-3-4-5-6-7-1

AREA = 2654.00 MT2

LEV. Y DIB.

Luis A. Giraldo
LIC.PROF N° 01-0622
C.P.N.T.
TEL. 315-5556473

ESCALA

1 = 250

FECHA

Cali, Febrero 2012

REVISO

1013