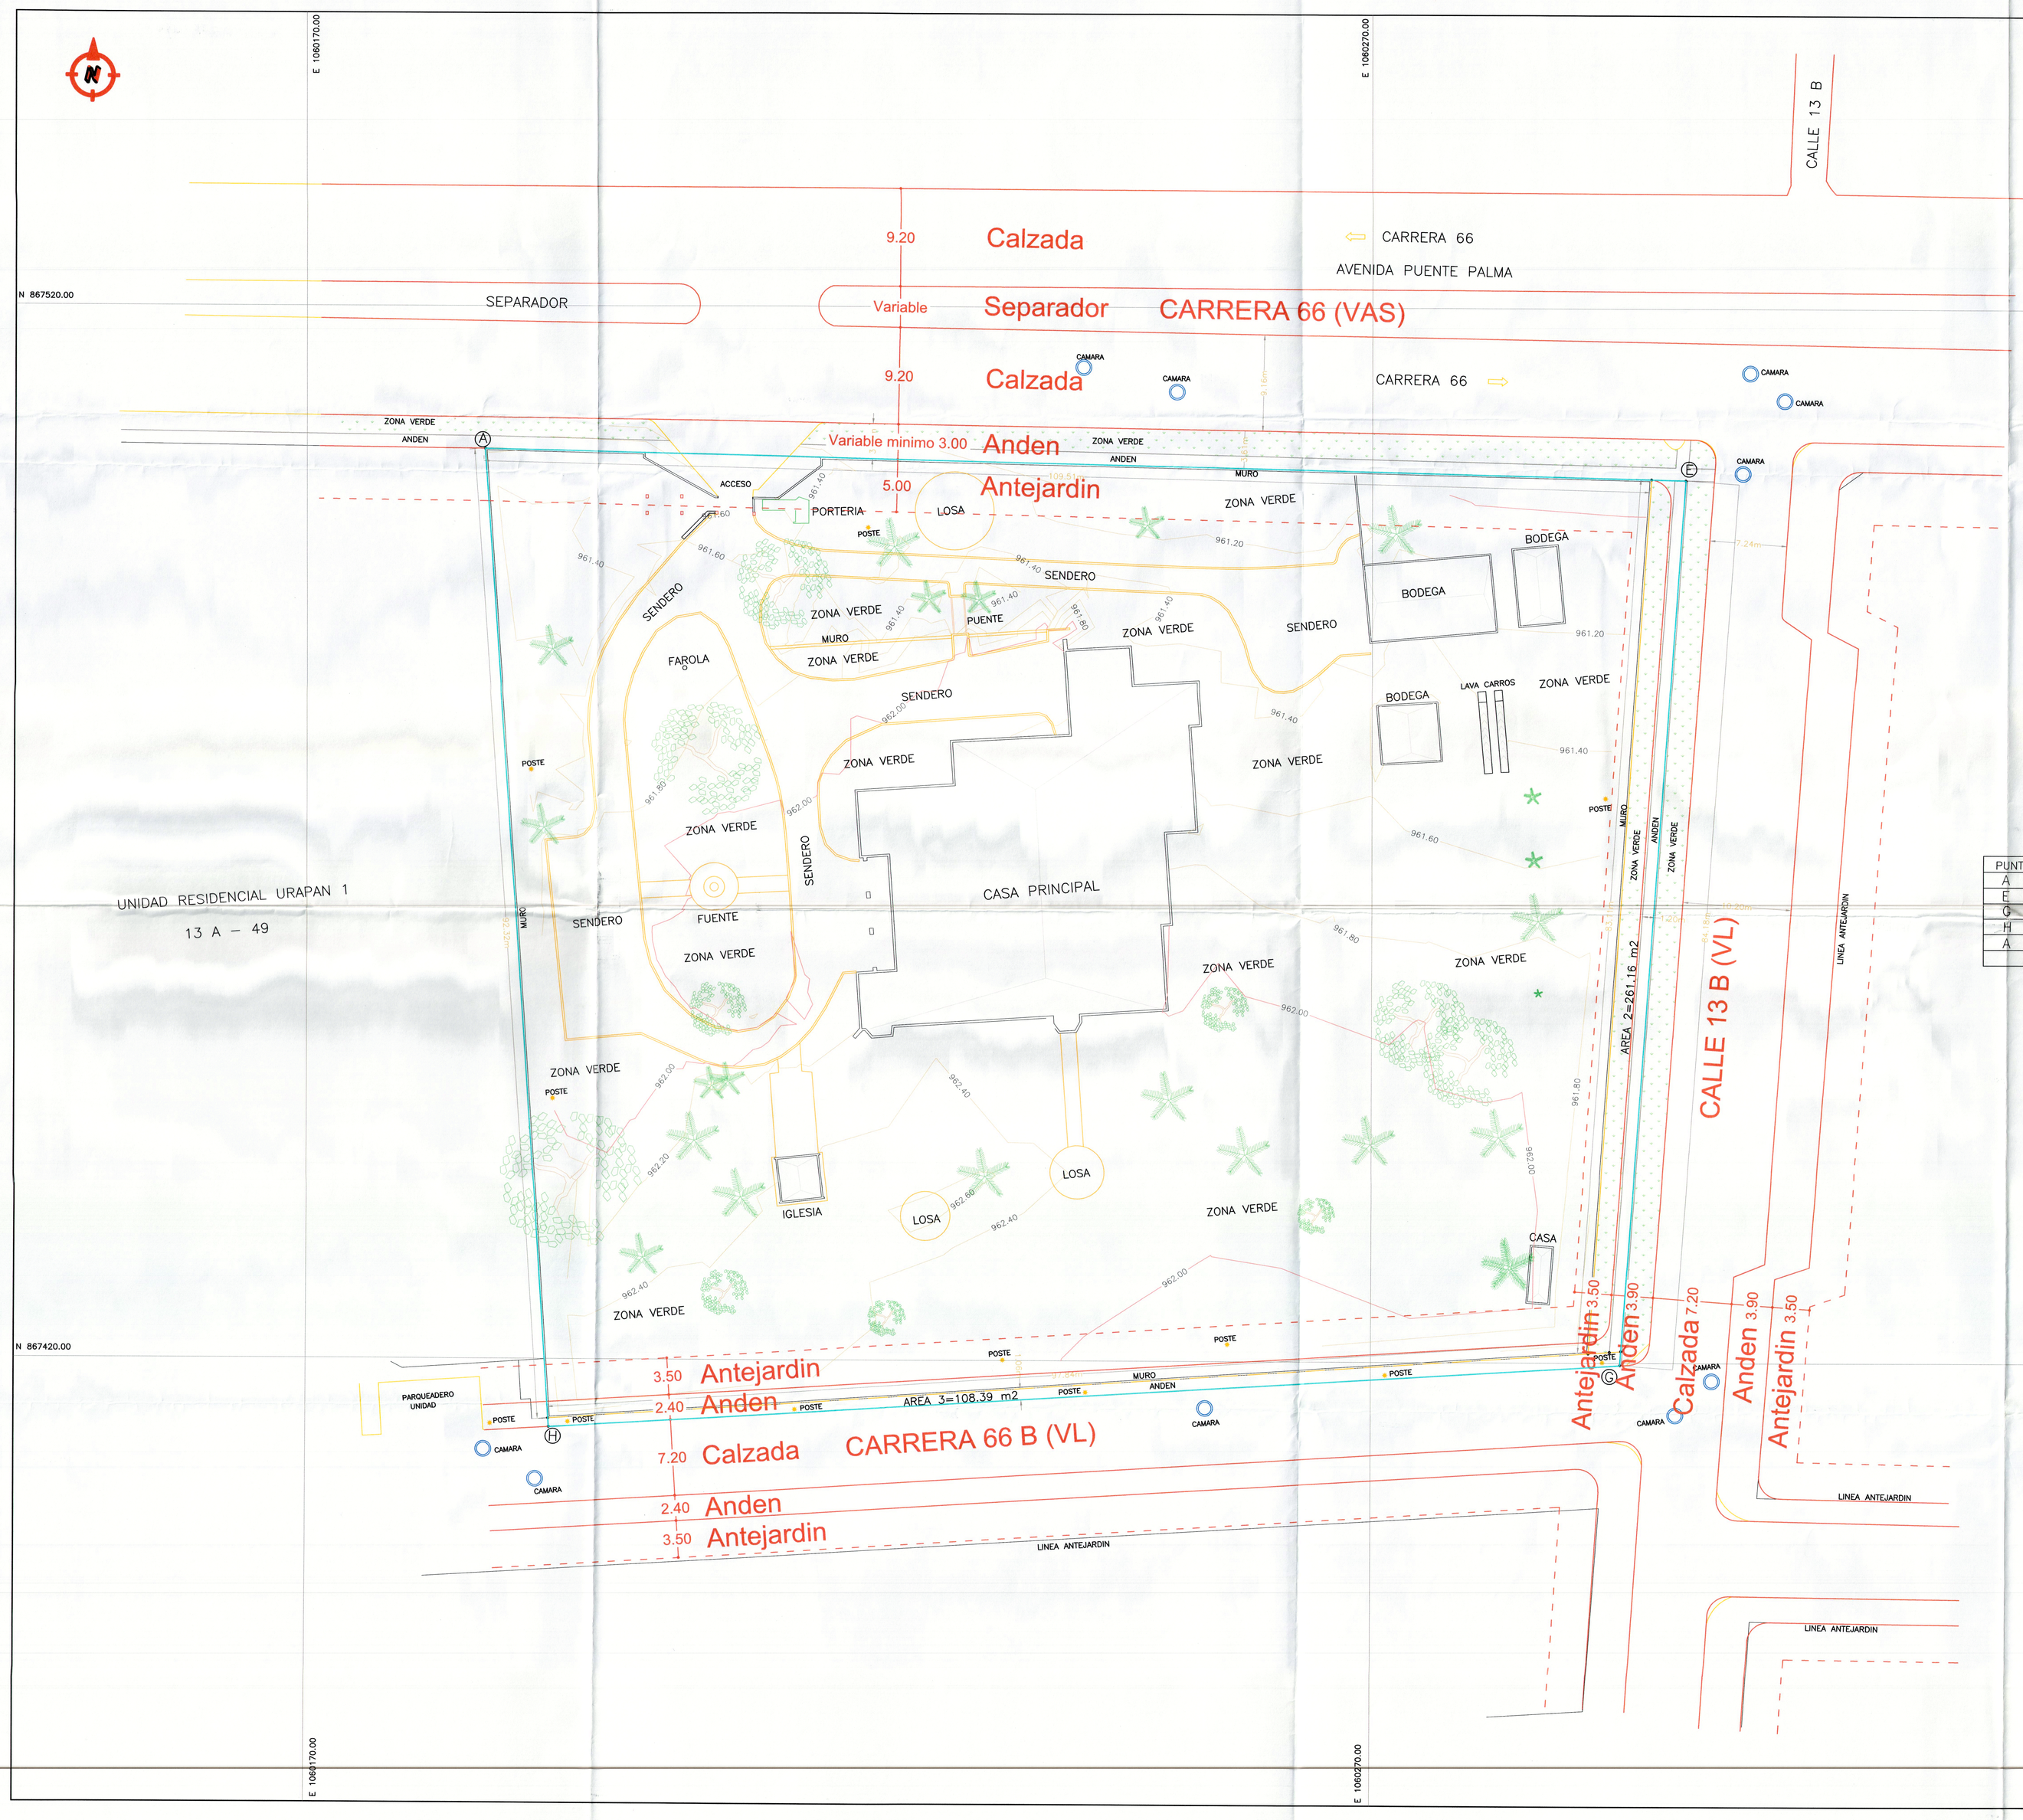

MUNICIPIO DE SANTIAGO DE CALI
DEPARTAMENTO ADMINISTRATIVO DE PLANEACIÓN MUNICIPAL
SUBDIRECCIÓN DE ESPACIO PÚBLICO Y ORDENAMIENTO URBANÍSTICO

DELINEACIÓN CON ESQUEMA BÁSICO

Autorizado por oficio(s) No. SEPOU-129602-DAP-2017 del 07 de Septiembre de 2017

Antecedentes: —

Teniendo en cuenta las directrices establecidas por el sistema vial del Plan de Ordenamiento Territorial del Municipio de Santiago de Cali, aprobado mediante el Acuerdo Municipal 0373 de 2014 para el polígono: A, E, G, H, A

Profesional Contratista

Subdirectora de Espacio Publico y Ordenamiento Urbanístico

Este plano no autoriza la división y venta del predio por lotes ni construcciones, lo cual solo se obtiene con la aprobación del proyecto urbanístico respectivo.
Hace parte Integrante de este esquema básico, el oficio por el cual se autorizó y su vigenica es de dos (2) años.

RADICACIÓN: 129602-17 PLANO DE REFERENCIA: 8E

ESTE PLANO DE ESQUEMA BÁSICO SOLO CORRESPONDE A UNA INFORMACIÓN TÉCNICA REFERIDA AL PREDIO, LO CUAL NO IMPLICA PRONUNCIAMIENTO SOBRE SUS LINDEROS NI SOBRE LA TITULARIDAD DEL DERECHO DE DOMINIO, SU POSESIÓN O TENENCIA, NI CONSTITUYE PRUEBA DE PROPIEDAD.
ASI MISMO NO RECONOCE NI GENERA DERECHOS, NI CREA SITUACIONES JURÍDICAS DE CARÁCTER PARTICULAR Y CONCRETO Y POR LO TANTO, NO DECIDE DEFINITIVAMENTE SOBRE LA ACTUACIÓN ADMINISTRATIVA

ESQUEMA BÁSICO SEPOU - 129602 - DAP - 2017
DE SEPTIEMBRE 07 DE 2017
REFERENCIA: 8E

COORDENADAS VERTICES PREDIO

PUNTO	NORTE	ESTE
A	N 867506.463	E 1060186.666
E	N 867503.727	E 1060299.393
G	N 867420.903	E 1060290.365
H	N 867414.341	E 1060192.747
A	N 867506.463	E 1060186.666
AREA PREDIO= 9432.00 m2		

PLANO CON COORDENADAS MAGNA – CALI.

CMT 040	CMT 041
N 867130.907	N 867496.980
E 1060580.649	E 1060587.398
Z 962.259	Z 960.050

EL LIMONAR

UBICACION: CARRERA 66 # 13 B–80
MUNICIPIO DE CALI

LEVANTAMIENTO PREDIO

AREA PREDIO= 9432.00 m2

ALFREDO ASTUDILLO ALVEAR
TOPOGRAFO UNIVALLE
MAT. PROF. 01–1667
Tel. 311 3114599

ESCALA 1:250

JULIO DE 2017