



LEVANTAMIENTO
TOPOGRAFICO
LOTE COLEGIO MAYOR
SAN FRANCISCO DE ASIS

MUNICIPIO DE CALI
CALLE 18
AV. CAÑASGORDAS


Puntos: 1-2-3-4-1
21084.30 m2

LUIS EDUARDO DUQUE

DIBUJO :
TOPOGRAFO
FERNANDO MORALES

1 - 500

ESTE LEVANTAMIENTO
ESTA LIGADO AL SISTEMA
DE COORDENADAS DE CALI
PLACAS 10A1-125 & 10A2-125
PLANEACION MUNICIPAL

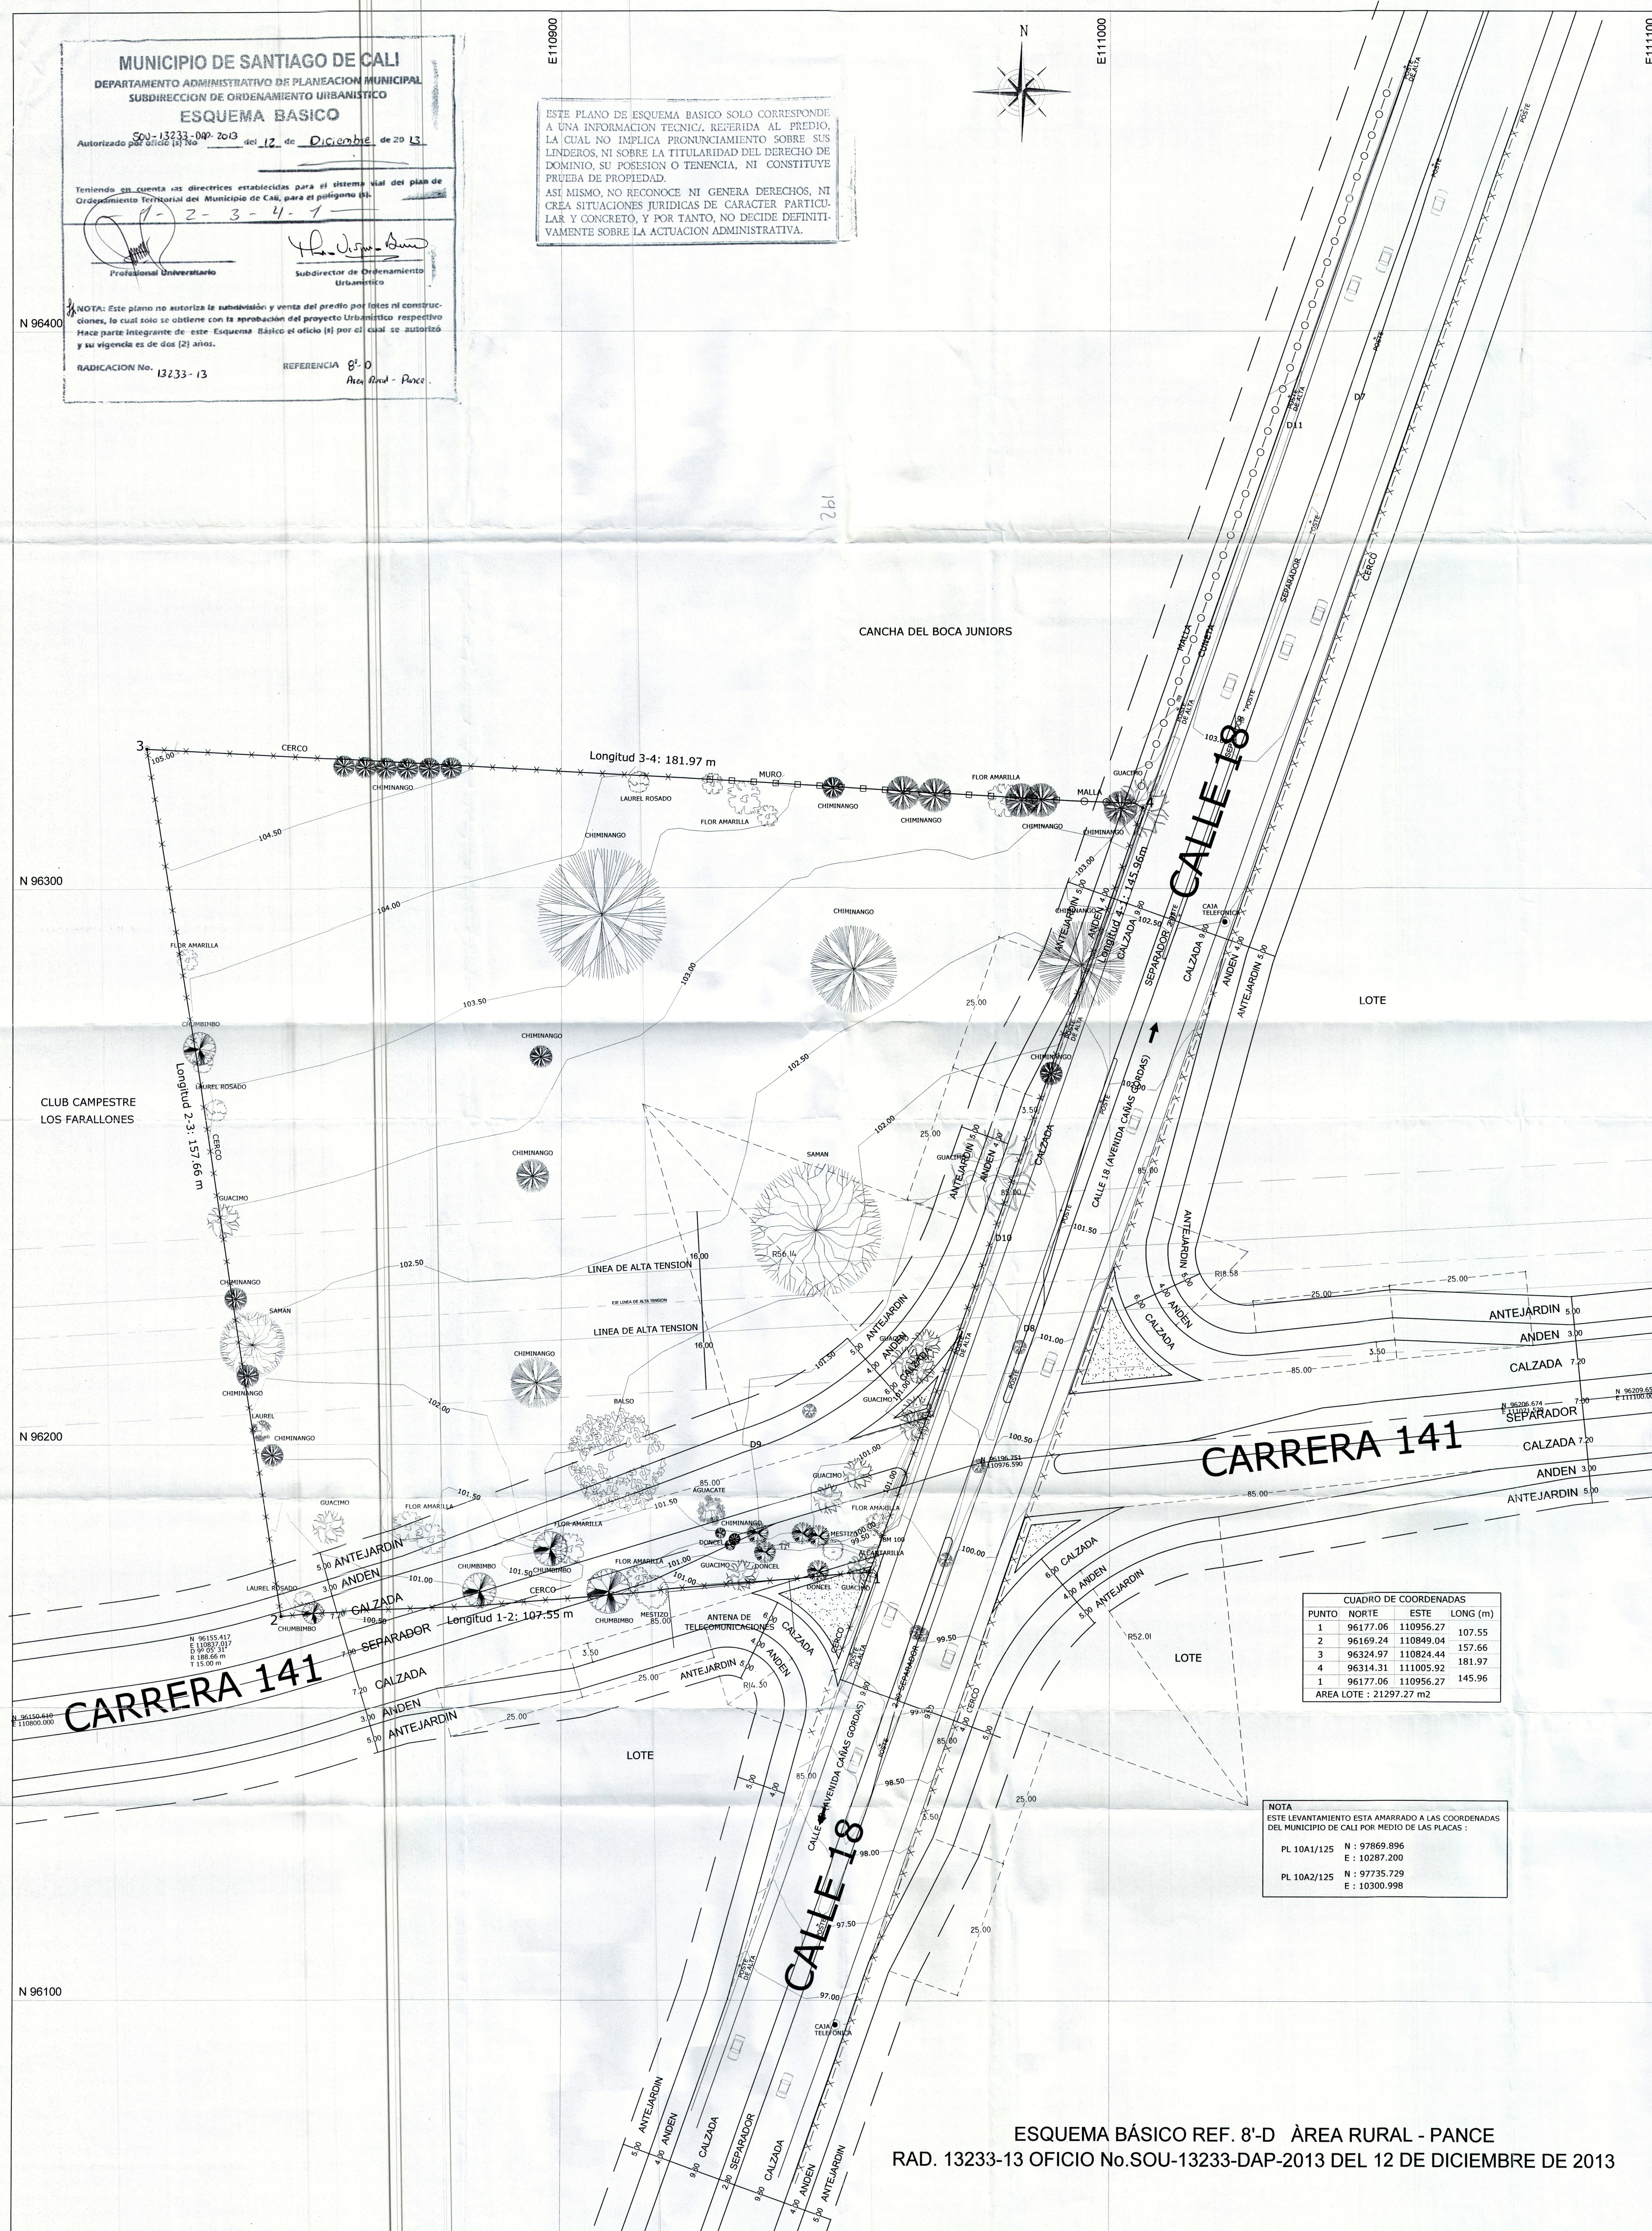

ESQUEMA BÁSICO REF. 8'-D ÀREA RURAL - PANCE
RAD. 13233-13 OFICIO No.SOU-13233-DAP-2013 DEL 12 DE DICIEMBRE DE 2013