

MUNICIPIO DE SANTIAGO DE CALI
DEPARTAMENTO ADMINISTRATIVO DE PLANEACIÓN MUNICIPAL
SUBDIRECCIÓN DE ORDENAMIENTO URBANÍSTICO

DELINEACIÓN CON ESQUEMA BÁSICO

Autorizado por oficio(s) No. SOU-01515-DAP-2015 del 09 de Marzo de 2015

Antecedentes:

Teniendo en cuenta las directrices establecidas por el sistema vial del Plan de Ordenamiento Territorial del Municipio de Santiago de Cali, aprobado mediante el Acuerdo Municipal 0373 de 2014 para el polígono:

1-2-3-4-...-34-35-36-1

Profesional Universitario

Subdirector de Ordenamiento Urbanístico

Este plano no autoriza la división y venta del predio por lotes ni construcciones, lo cual solo se obtiene con la aprobación del proyecto urbanístico respectivo.
Hace parte integrante de este esquema básico, el oficio por el cual se autorizó y su vigencia es de dos (2) años.


RADICACIÓN: 1515-15

PLANO DE REFERENCIA: 4-A

ESTE PLANO DE ESQUEMA BÁSICO SOLO CORRESPONDE A UNA INFORMACIÓN TÉCNICA REFERIDA AL PREDIO, LO CUAL NO IMPLICA PRONUNCIAMIENTO SOBRE SUS LINDEROS NI SOBRE LA TITULARIDAD DEL DERECHO DE DOMINIO, SU POSESIÓN O TENENCIA, NI CONSTITUYE PRUEBA DE PROPIEDAD. ASÍ MISMO NO RECONOCE NI GENERA DERECHOS, NI CREA SITUACIONES JURÍDICAS DE CARÁCTER PARTICULAR Y CONCRETO Y POR LO TANTO, NO DECIDE DEFINITIVAMENTE SOBRE LA ACTUACIÓN ADMINISTRATIVA.

COORDENADAS

Punto	NORTE	ESTE	Dist.
1	109252.623	108658.449	4.20
2	109256.816	108658.705	13.41
3	109270.221	108658.586	8.19
4	109278.415	108658.538	7.80
5	109286.212	108658.617	11.56
6	109293.353	108667.713	11.93
7	109297.498	108678.898	4.80
8	109298.602	108683.573	5.48
9	109299.741	108688.935	6.60
10	109294.792	108693.303	5.00
11	109291.839	108697.334	6.83
12	109289.520	108703.761	3.67
13	109288.292	108707.220	6.39
14	109289.298	108713.526	7.36
15	109286.785	108720.446	4.23
16	109289.447	108723.729	14.16
17	109299.112	108734.073	20.77
18	109284.508	108748.845	11.08
19	109276.372	108756.366	4.38
20	109271.994	108756.424	8.99
21	109263.002	108756.190	7.83
22	109255.816	108753.073	8.93
23	109247.906	108748.924	8.35
24	109241.770	108743.258	13.06
25	109233.770	108732.940	34.45
26	109258.626	108709.086	3.87
27	109255.548	108706.735	10.61
28	109256.426	108696.159	1.42
29	109256.493	108694.738	9.24
30	109257.238	108685.525	2.93
31	109258.575	108682.915	6.12
32	109260.078	108676.984	2.34
33	109260.259	108674.650	5.65
34	109259.081	108669.122	6.19
35	109255.491	108664.085	4.22
36	109253.756	108660.240	2.12
1	109252.623	108658.449	

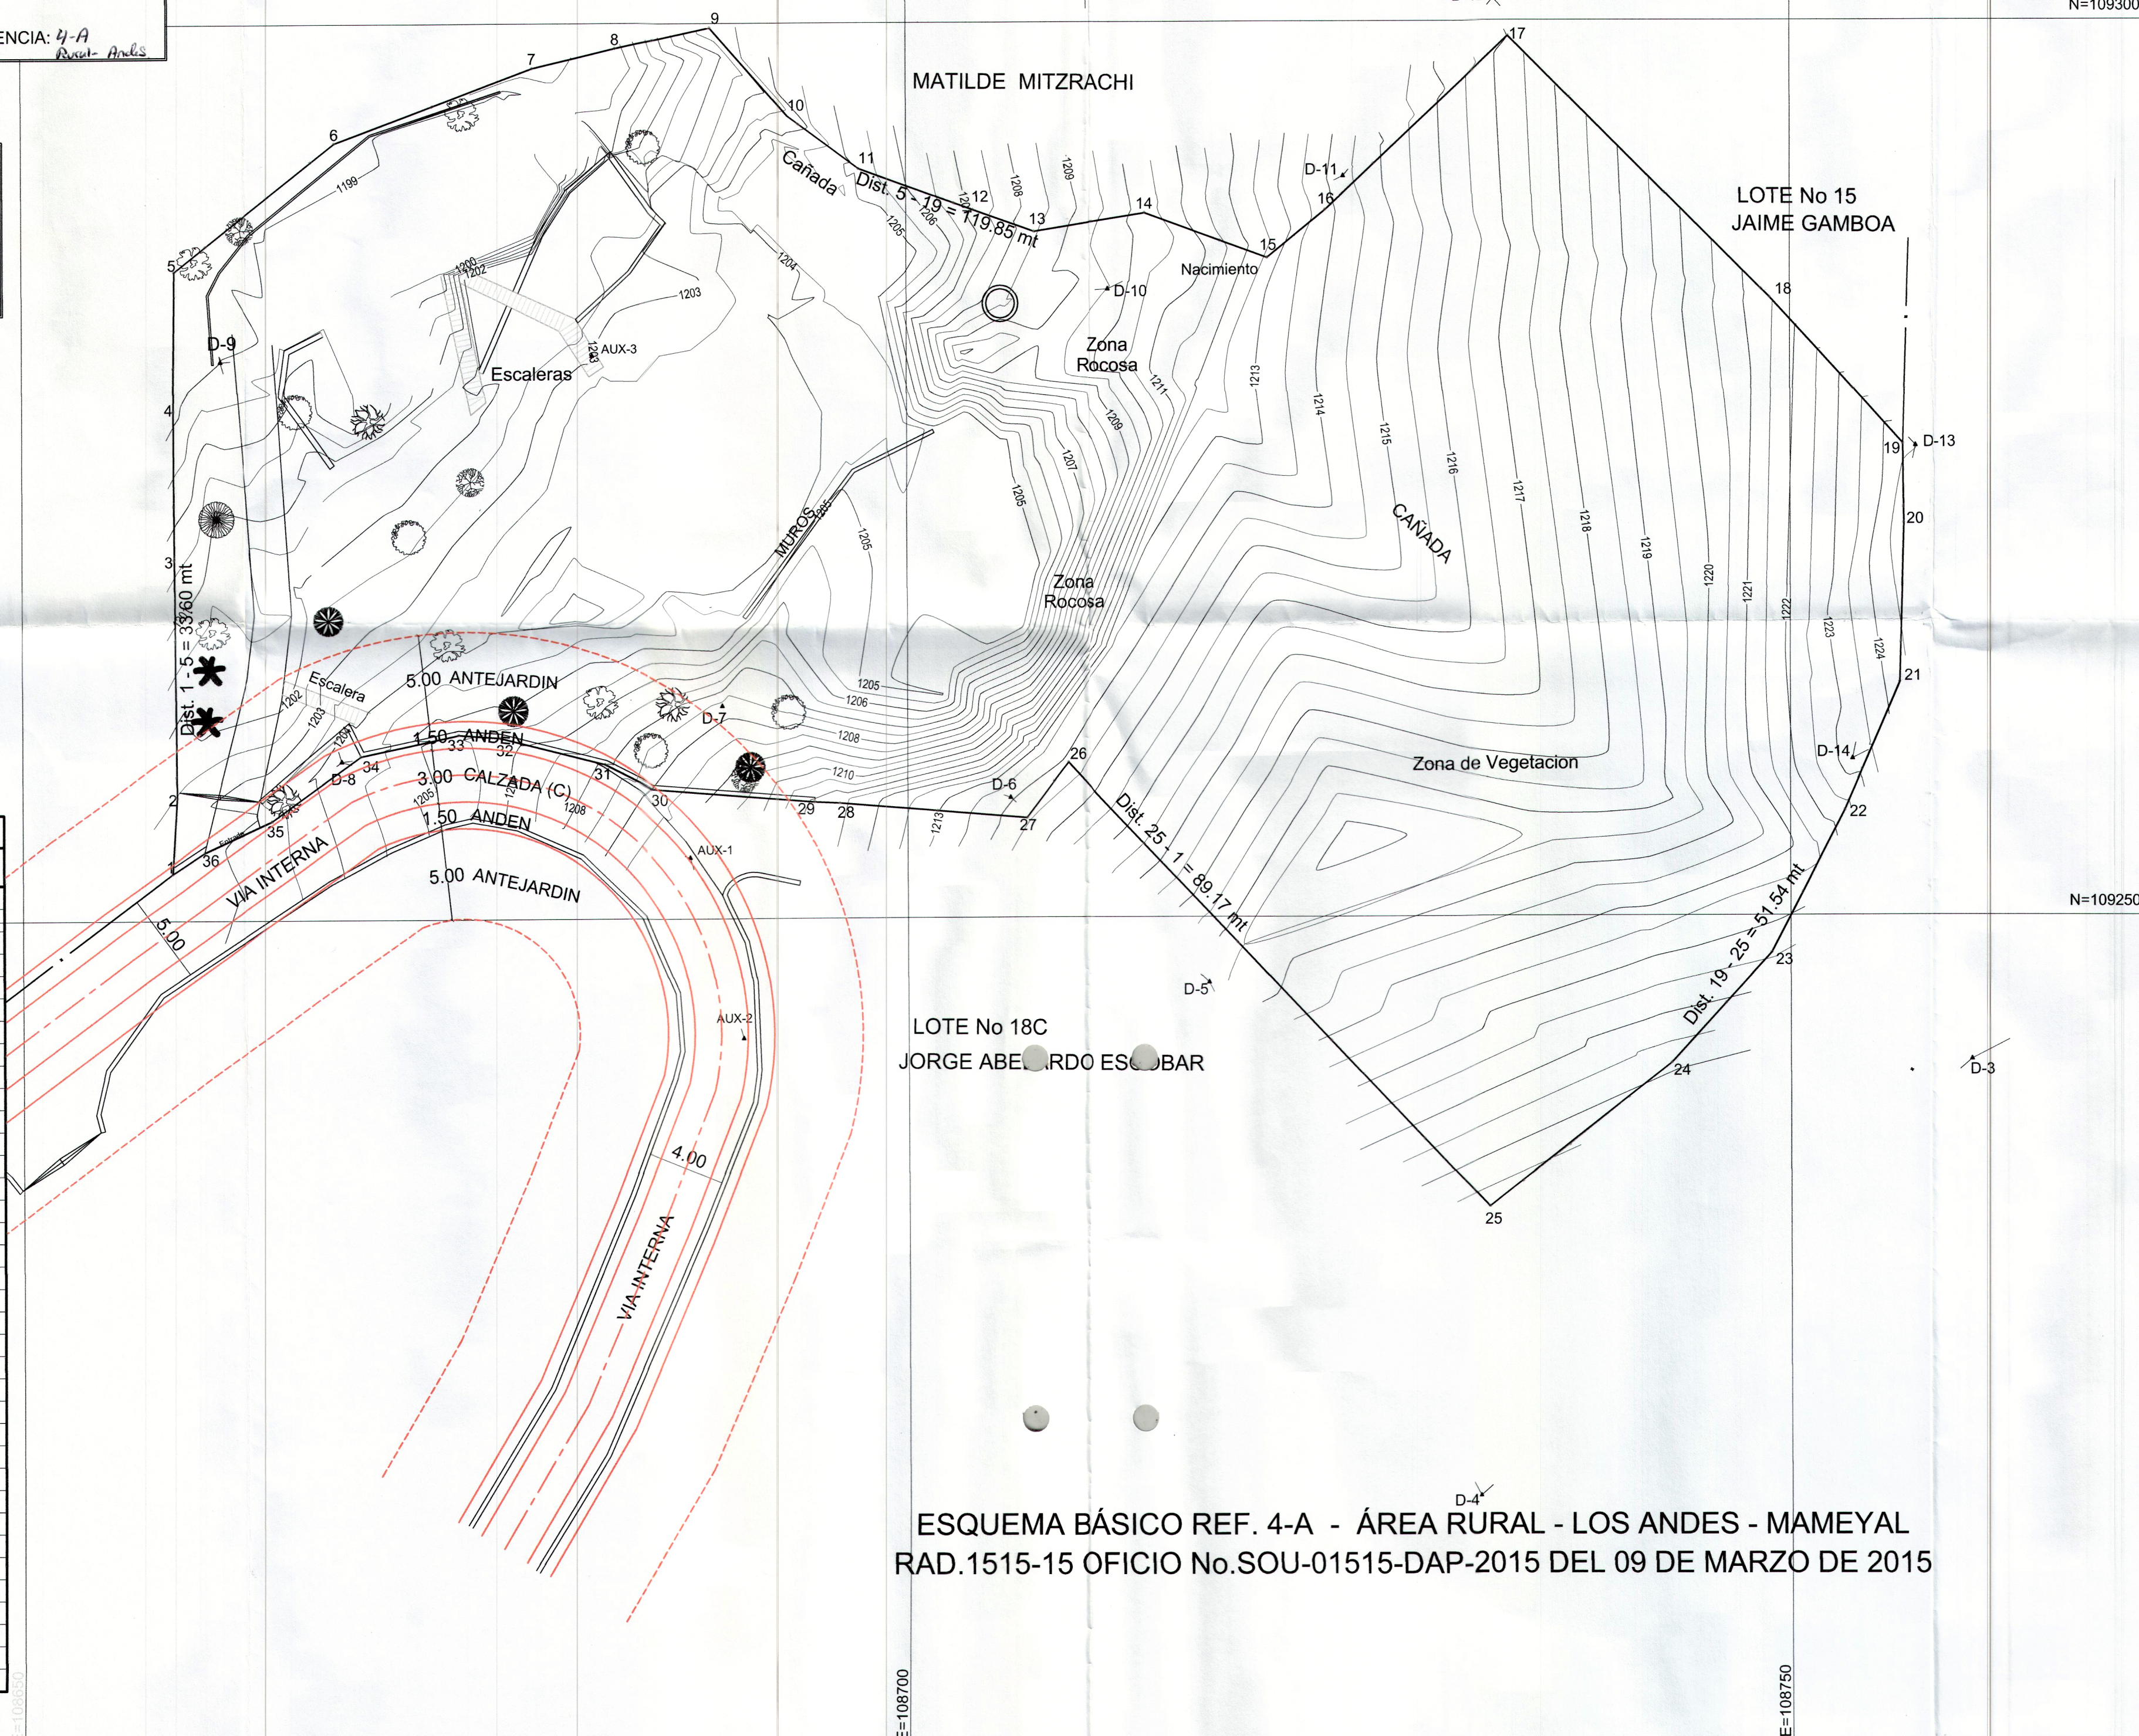

ESQUEMA BÁSICO REF. 4-A - ÁREA RURAL - LOS ANDES - MAMEYAL
RAD.1515-15 OFICIO No.SOU-01515-DAP-2015 DEL 09 DE MARZO DE 2015

MUNICIPIO
DE
CALI

UBICACION
SECTOR
MAMEYAL

PROPIETARIO
JAVIER SALAZAR

Polig. 1-2-3.....35-36-1

AREA =3914.00 MT2

LEV. Y DIB.

Luis A. Giraldo
LIC.PROF N° 00-0622
C.P.N.T.

TEL. 315-5556473

ESCALA

1 = 250

FECHA

CALI,NOV. DE 2014

REVISO