

MUNICIPIO DE SANTIAGO DE CALI

DEPARTAMENTO ADMINISTRATIVO DE PLANEACION MUNICIPAL

SUBDIRECCION DE ORDENAMIENTO URBANISTICO

ESQUEMA BASICO

500-15278-DAP-2013 del 06 de Diciembre de 2013

01-02-03-04-05-06-07-01

Prof. *Emilio Ricaurte*


Subdirector de Ordenamiento Urbanístico

NOTA: Este plano no autoriza la subdivisión y venta del predio por lotes ni construcciones, lo cual solo se obtiene con la aprobación del proyecto Urbanístico respectivo. Hace parte integrante de este Esquema Básico el oficio (s) por el cual se autorizó y su vigencia es de dos (2) años.

RADICACION No. 15278/13

REFERENCIA 1°W-B

ESTE PLANO DE ESQUEMA BASICO SOLO CORRESPONDE A UNA INFORMACION TECNICA REFERIDA AL PREDIO, LA CUAL NO IMPLICA PRONUNCIAMIENTO SOBRE SUS LINDEROS, NI SOBRE LA TITULARIDAD DEL DERECHO DE DOMINIO, SU POSESION O TENENCIA, NI CONSTITUYE PRUEBA DE PROPIEDAD. ASI MISMO, NO RECONOCE NI GENERA DERECHOS, NI CREA SITUACIONES JURIDICAS DE CARACTER PARTICULAR Y CONCRETO, Y POR TANTO, NO DECIDE DEFINITIVAMENTE SOBRE LA ACTUACION ADMINISTRATIVA.

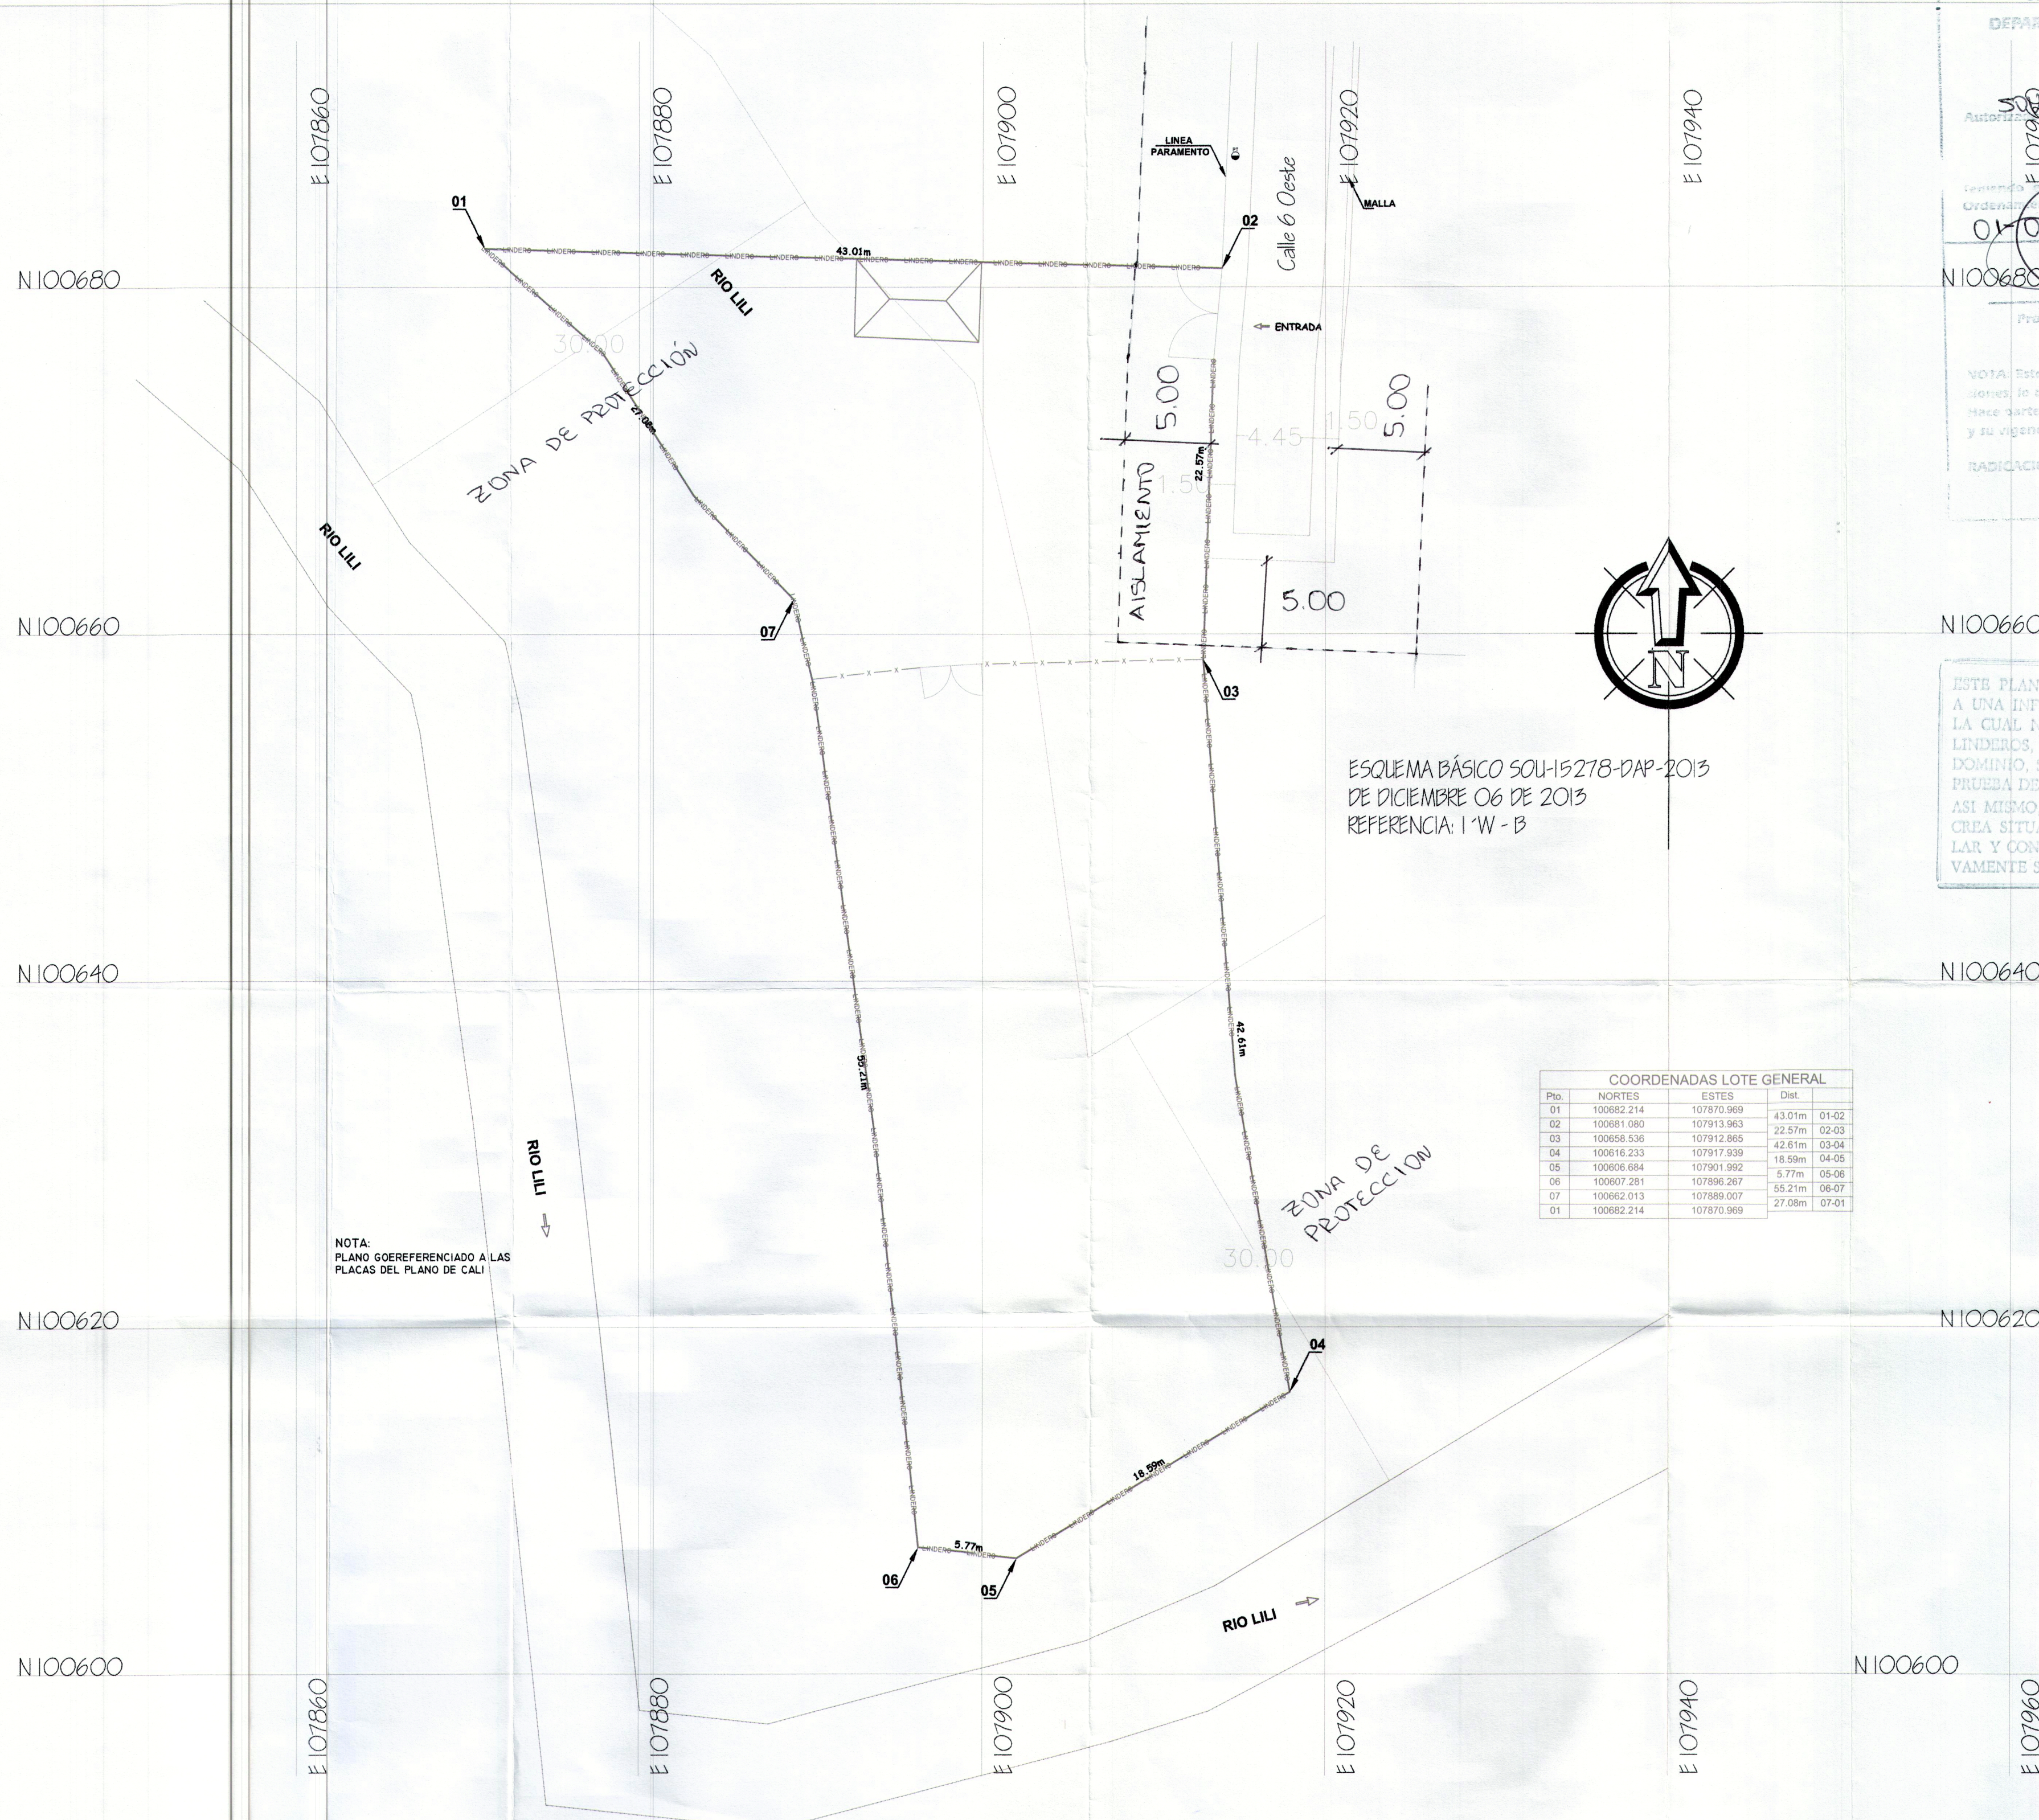

COORDENADAS LOTE GENERAL			
Pto.	NORTES	ESTES	Dist.
01	100682.214	107870.969	43.01m
02	100681.080	107913.963	22.57m
03	100658.536	107912.865	42.61m
04	100616.233	107917.939	18.59m
05	100606.684	107901.992	5.77m
06	100607.281	107896.267	55.21m
07	100602.013	107889.007	27.08m
01	100682.214	107870.969	

NOTA:
PLANO GOEREFERENCIADO A LAS
PLACAS DEL PLANO DE CALI

LA BUITRERA EL PLAN KM 3

PROYECTO:
VIVIENDA UNIFAMILIAR

CONTIENE:
ESQUEMA BASICO 500-15278-DAP-2013

VOBO PROPIETARIO PROYECTO:

PROPIETARIO:

ESCALA:
1:250
FECHA: DICIEMBRE DE 2013

PLANO No.
1 DE 1

DISEÑO:
Arq. EMILIO RICAURTE

DIBUJO:
E M A U
311.9071842 - 3716902

2121213