
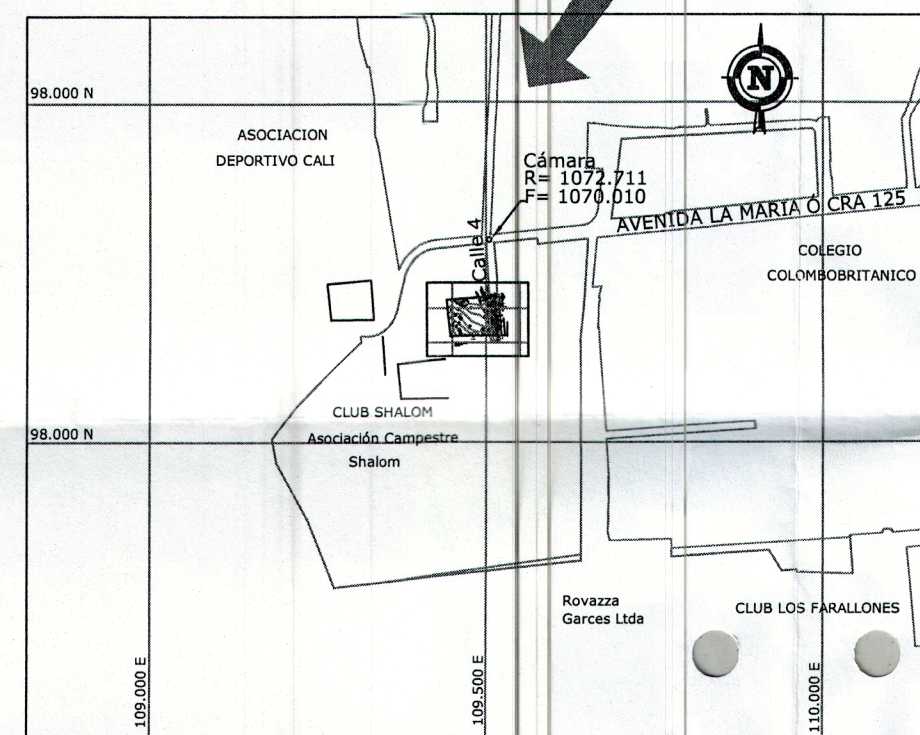



LOCALIZACION GENERAL
 Sin Escala

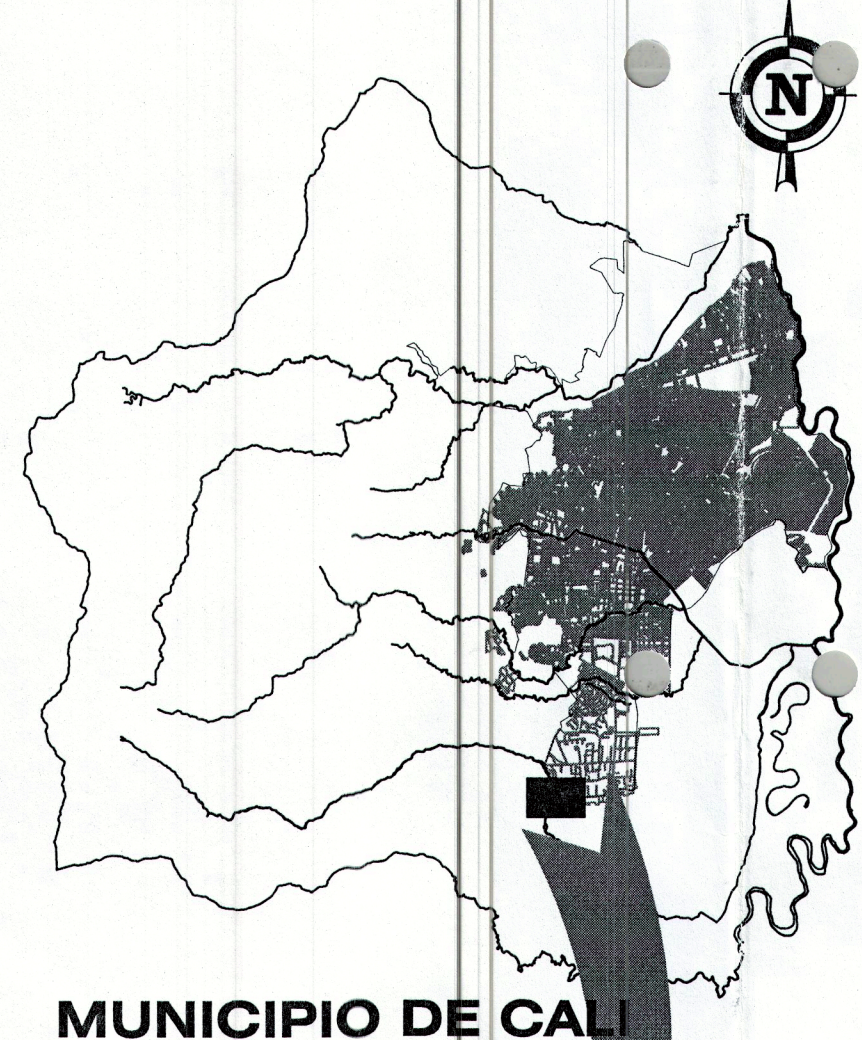

CUADRO DE AREA	
POLIGONO	AREA (m ²)
A-B-C-D	3.858.4

CUADRO DE COORDENADAS			
PUNTO	NORTE	ESTE	ELEVACION
A	97.818,052	109.511,534	
B	97.712,137	109.441,402	
C	97.659,290	109.468,817	
D	97.660,501	109.515,856	
M1	97.715,665	109.492,733	1.071,914
M2	97.712,594	109.458,602	1.071,530

ESQUEMA BASICO SOU-15447-DAP-2013
 DE DICIEMBRE 26 DE 2013
 REFERENCIA: 1' - I

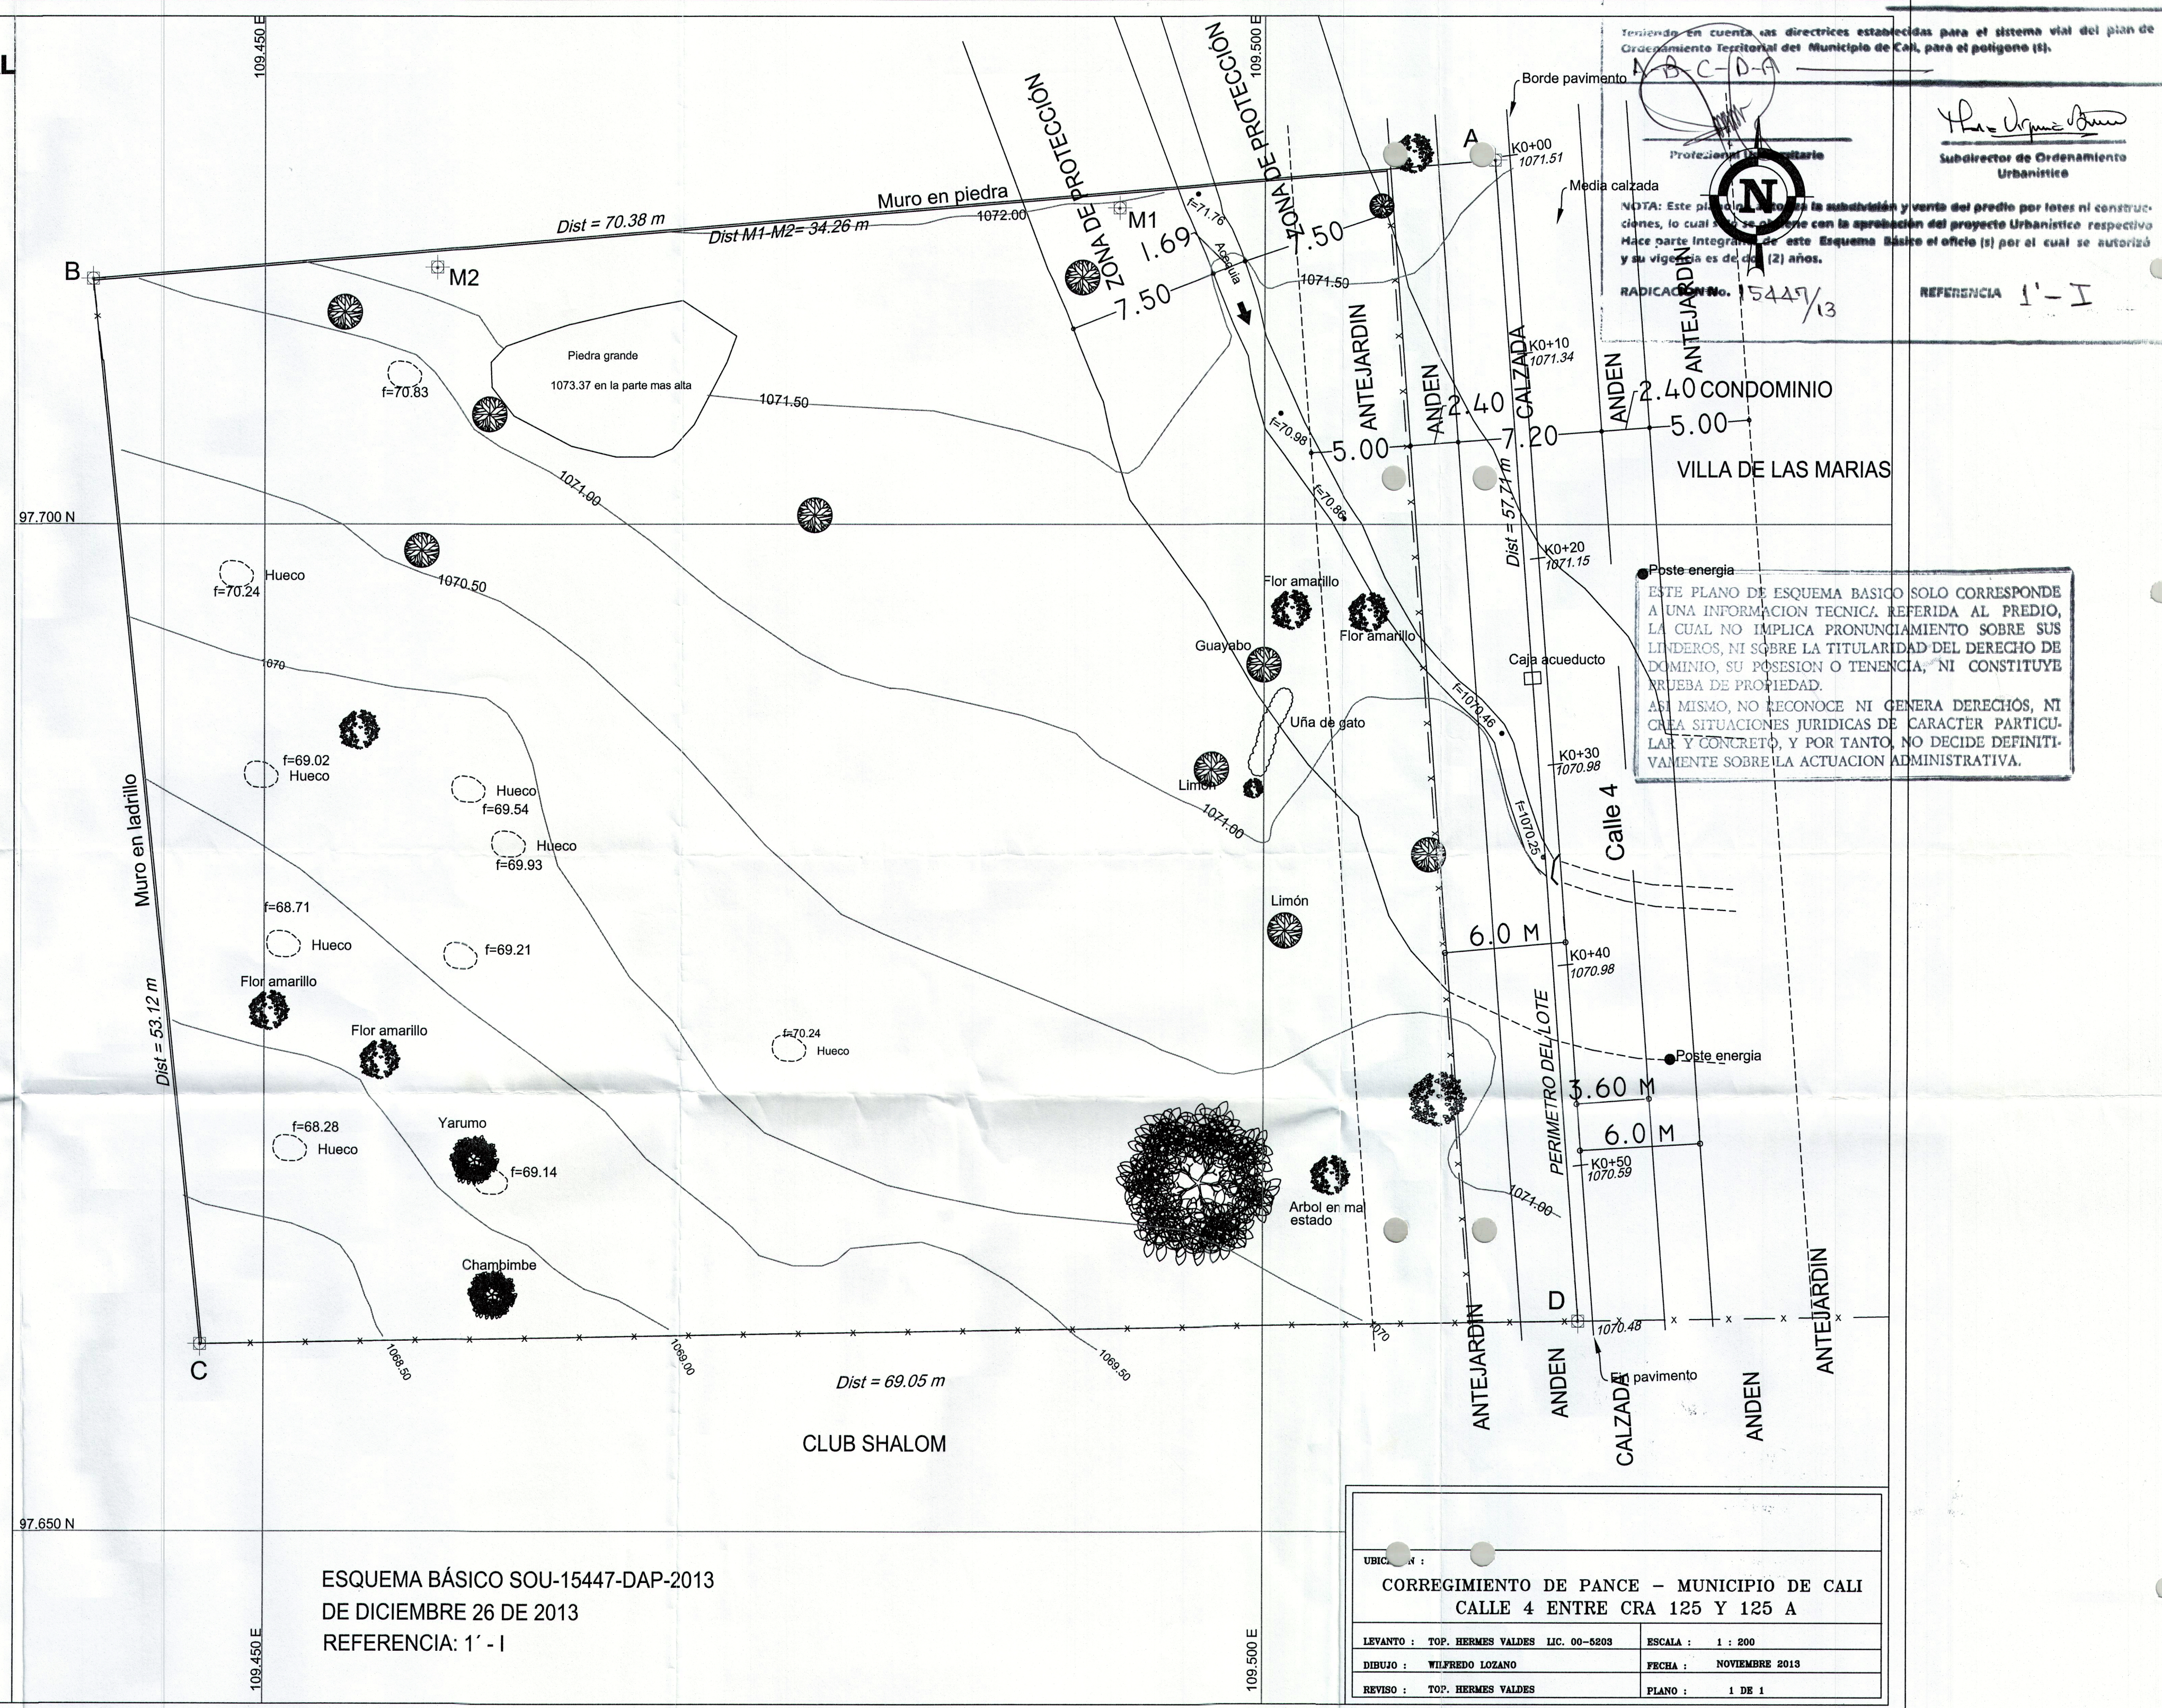

Teniendo en cuenta las directrices establecidas para el sistema vial del plan de Ordenamiento Territorial del Municipio de Cali, para el polígono (s).

NOTA: Este plano solo tiene la sustitución y venta del predio por lotes ni construcciones, lo cual se debe hacer con la aprobación del proyecto Urbanístico respectivo. Hace parte integral de este Esquema Básico el oficio (s) por el cual se autorizó y su vigencia es de dos (2) años.
 RADICACION No. 15447/13
 REFERENCIA 1' - I

ESTE PLANO DE ESQUEMA BASICO SOLO CORRESPONDE A UNA INFORMACION TECNICA REFERIDA AL PREDIO, LA CUAL NO IMPLICA PRONUNCIAMIENTO SOBRE SUS LINDEROS, NI SOBRE LA TITULARIDAD DEL DERECHO DE DOMINIO, SU POSESION O TENENCIA, NI CONSTITUYE ARREBA DE PROPIEDAD. ASI MISMO, NO RECONOCE NI GENERA DERECHOS, NI CREA SITUACIONES JURIDICAS DE CARACTER PARTICULAR Y CONCRETO, Y POR TANTO, NO DECIDE DEFINITIVAMENTE SOBRE LA ACTUACION ADMINISTRATIVA.

CORREGIMIENTO DE PANCE - MUNICIPIO DE CALI CALLE 4 ENTRE CRA 125 Y 125 A			
LEVANTO :	TOP. HERMES VALDES LIC. 00-5203	ESCALA :	1 : 200
DIBUJO :	WILFREDO LOZANO	FECHA :	NOVIEMBRE 2013
REVISO :	TOP. HERMES VALDES	PLANO :	1 DE 1