


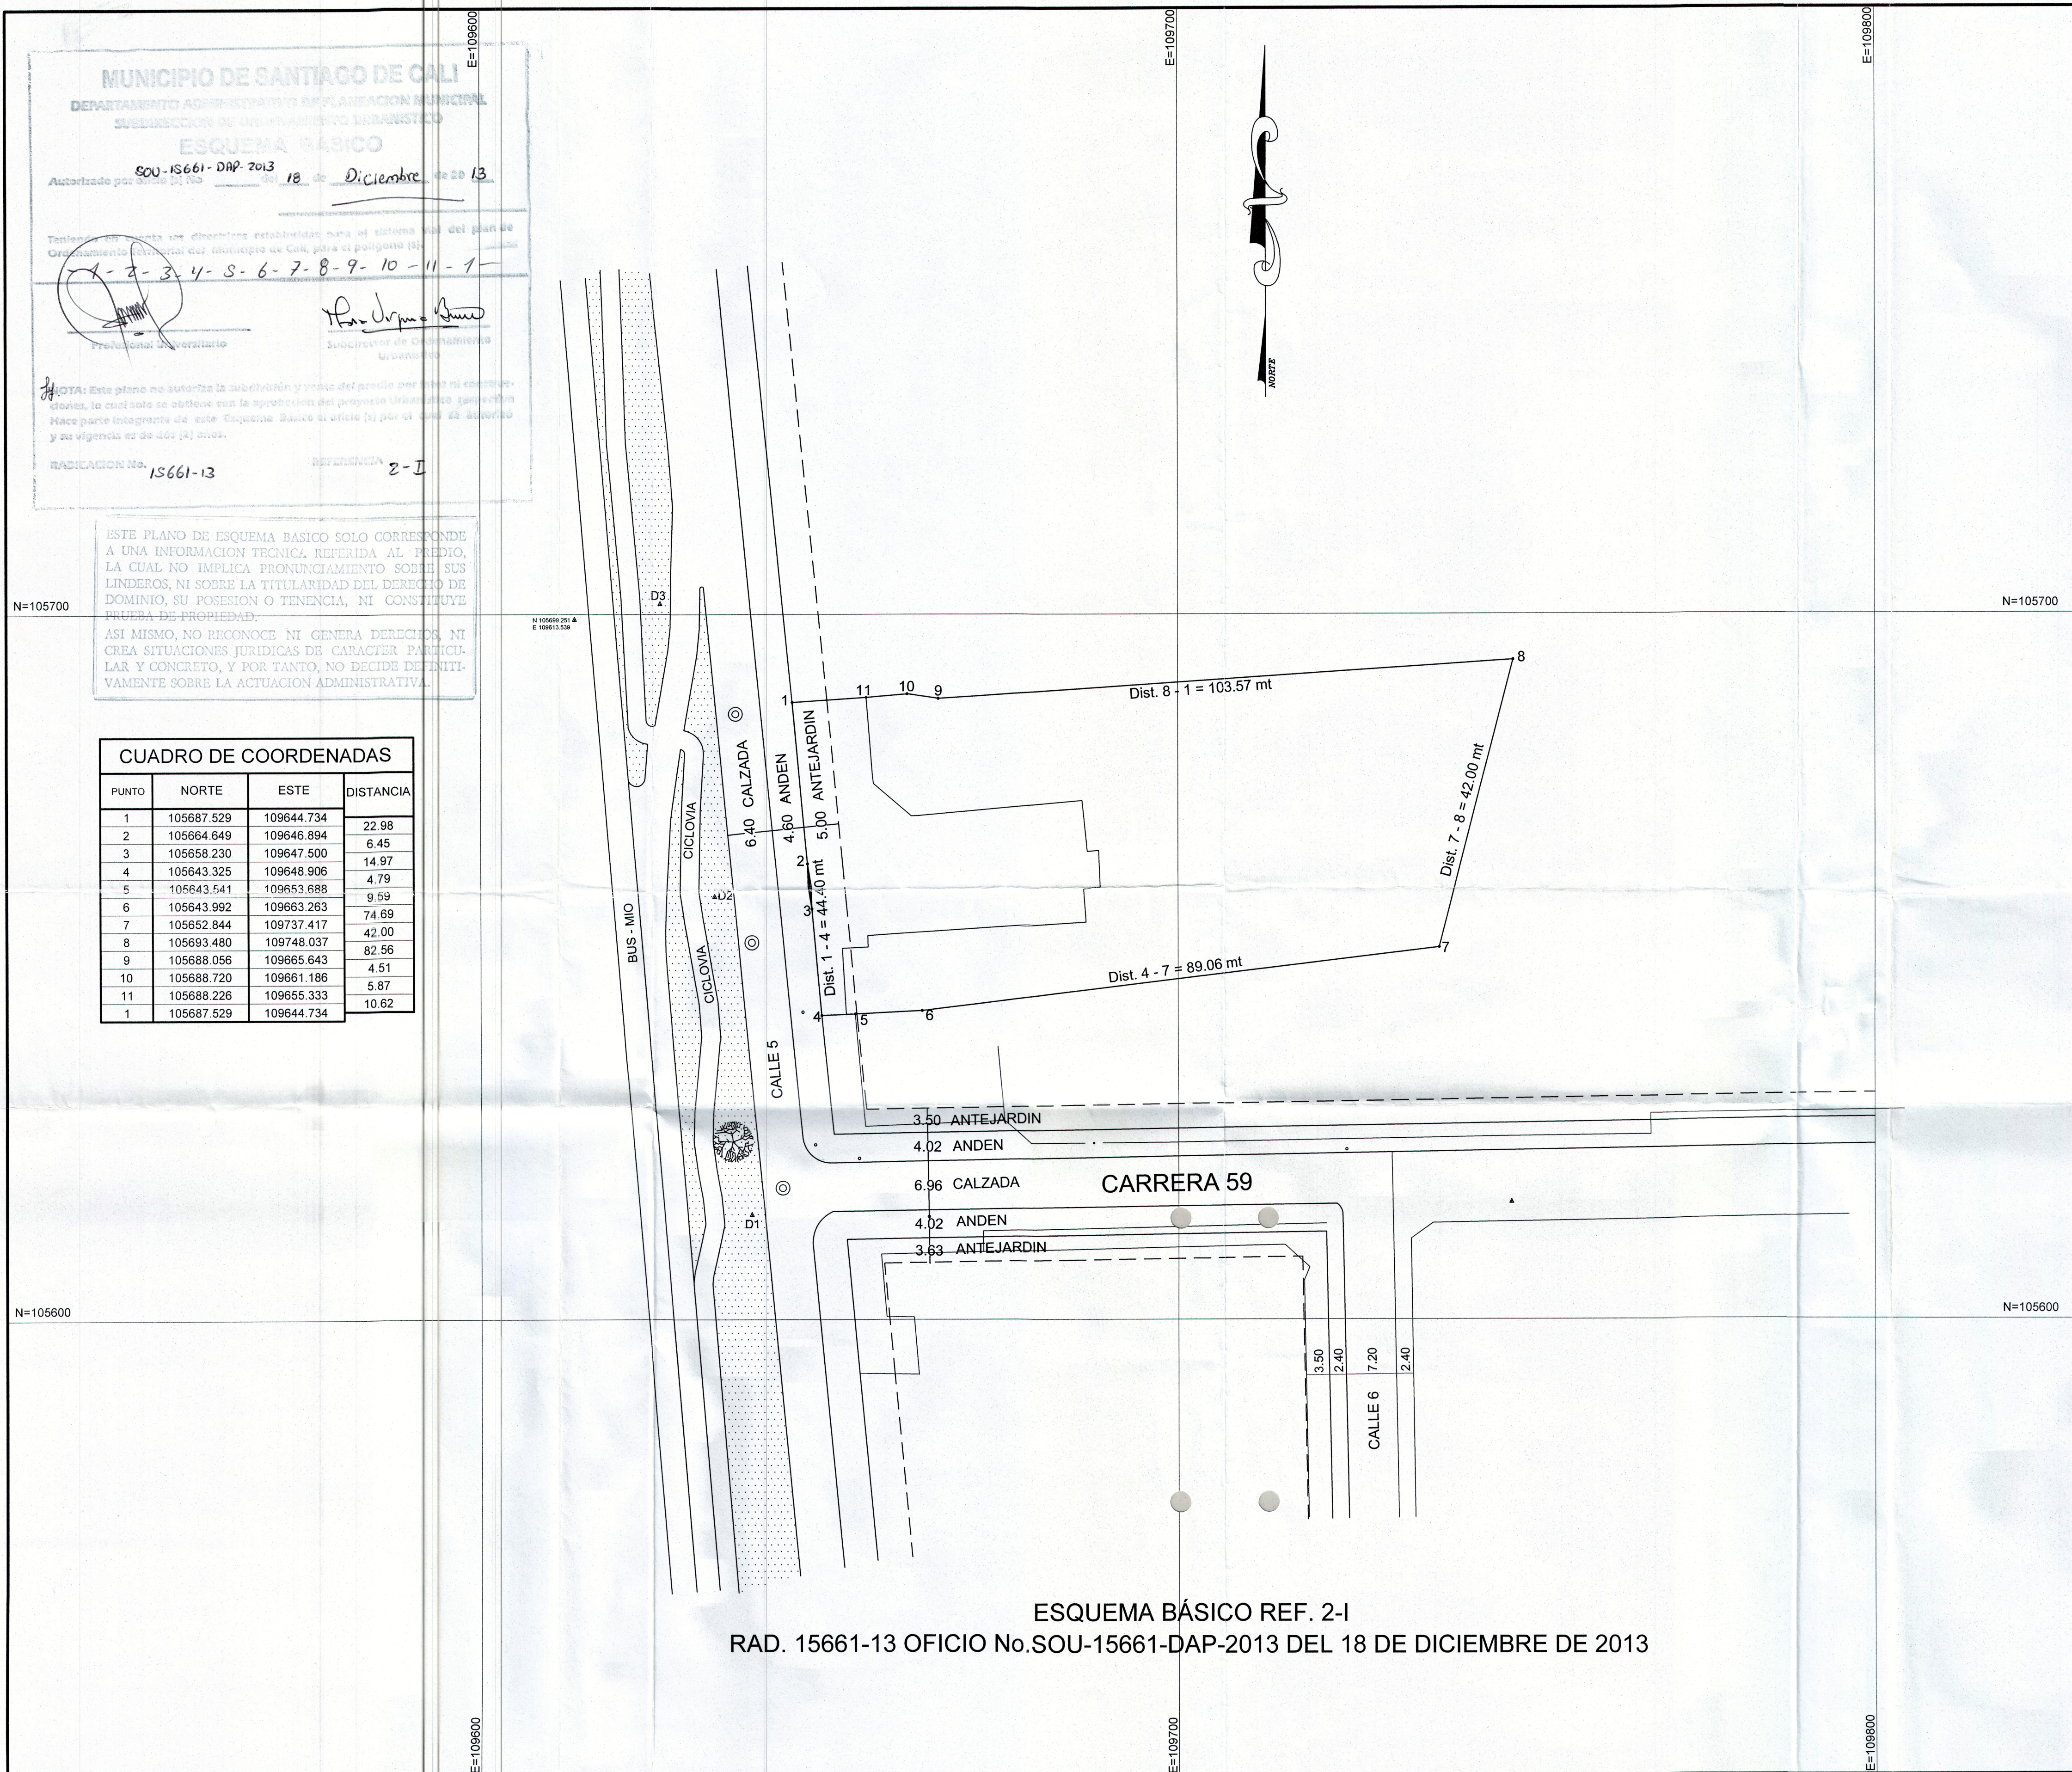

MUNICIPIO DE SANTIAGO DE CALI
DEPARTAMENTO ADMINISTRATIVO DE PLANEACION MUNICIPAL
SUBDIRECCION DE ORDENAMIENTO URBANISTICO
ESQUEMA BASICO
SOU-15661-DAP-2013
Autorizado por el Concejo Municipal No. 18 de Diciembre de 2013
Tiene la fuerza de directrices establecidas para el sistema de planeacion del municipio de Cali, para el periodo 2013-2015.
1-2-3-4-5-6-7-8-9-10-11-1
Profesional Universitario
Subdirector de Ordenamiento Urbanistico
NOTA: Este plano no autoriza la subdistribucion y venta del predio por parte ni construcciones, la cual solo se obtiene con la aprobacion del proyecto urbanistico respectivo. Hace parte integrante de este Esquema Basico el oficio N° 18 del 18 de Diciembre de 2013 y su vigencia es de dos (2) años.
RADICACION No. 15661-13
REFERENCIA 2-I

ESTE PLANO DE ESQUEMA BASICO SOLO CORRESPONDE A UNA INFORMACION TECNICA REFERIDA AL PREDIO, LA CUAL NO IMPLICA PRONUNCIAMIENTO SOBRE SUS LINDEROS, NI SOBRE LA TITULARIDAD DEL DERECHO DE DOMINIO, SU POSESION O TENENCIA, NI CONSTITUYE PRUEBA DE PROPIEDAD.
ASI MISMO, NO RECONOCE NI GENERA DERECHOS, NI CREA SITUACIONES JURIDICAS DE CARACTER PARTICULAR Y CONCRETO, Y POR TANTO, NO DECIDE DEFINITIVAMENTE SOBRE LA ACTUACION ADMINISTRATIVA.

CUADRO DE COORDENADAS			
PUNTO	NORTE	ESTE	DISTANCIA
1	105687.529	109644.734	22.98
2	105664.649	109646.894	6.45
3	105658.230	109647.500	14.97
4	105643.325	109648.906	4.79
5	105643.541	109653.688	9.59
6	105643.992	109663.263	74.69
7	105652.844	109737.417	42.00
8	105693.480	109748.037	82.56
9	105688.056	109665.643	4.51
10	105688.720	109661.186	5.87
11	105688.226	109655.333	10.62
1	105687.529	109644.734	

ESQUEMA BASICO REF. 2-I
RAD. 15661-13 OFICIO No. SOU-15661-DAP-2013 DEL 18 DE DICIEMBRE DE 2013

MUNICIPIO DE CALI

UBICACION

CALLE 5
ENTRE
KRAS 56 Y 59
COMUNA N° 19

PROPIETARIO

JAIME ALBERTO
OCAMPO ARISTIZABAL

Polig. 1-2-3-4-5-6-7-1

AREA = 4053.00 MT²

LEV. Y DIB.

Luis A. Giraldo
LIC.PROF N° 01-0622
C.P.N.T.
TEL. 315-5556473

ESCALA

1 = 500

FECHA

Cali, OCTUBRE 2013

REVISO