


6

83

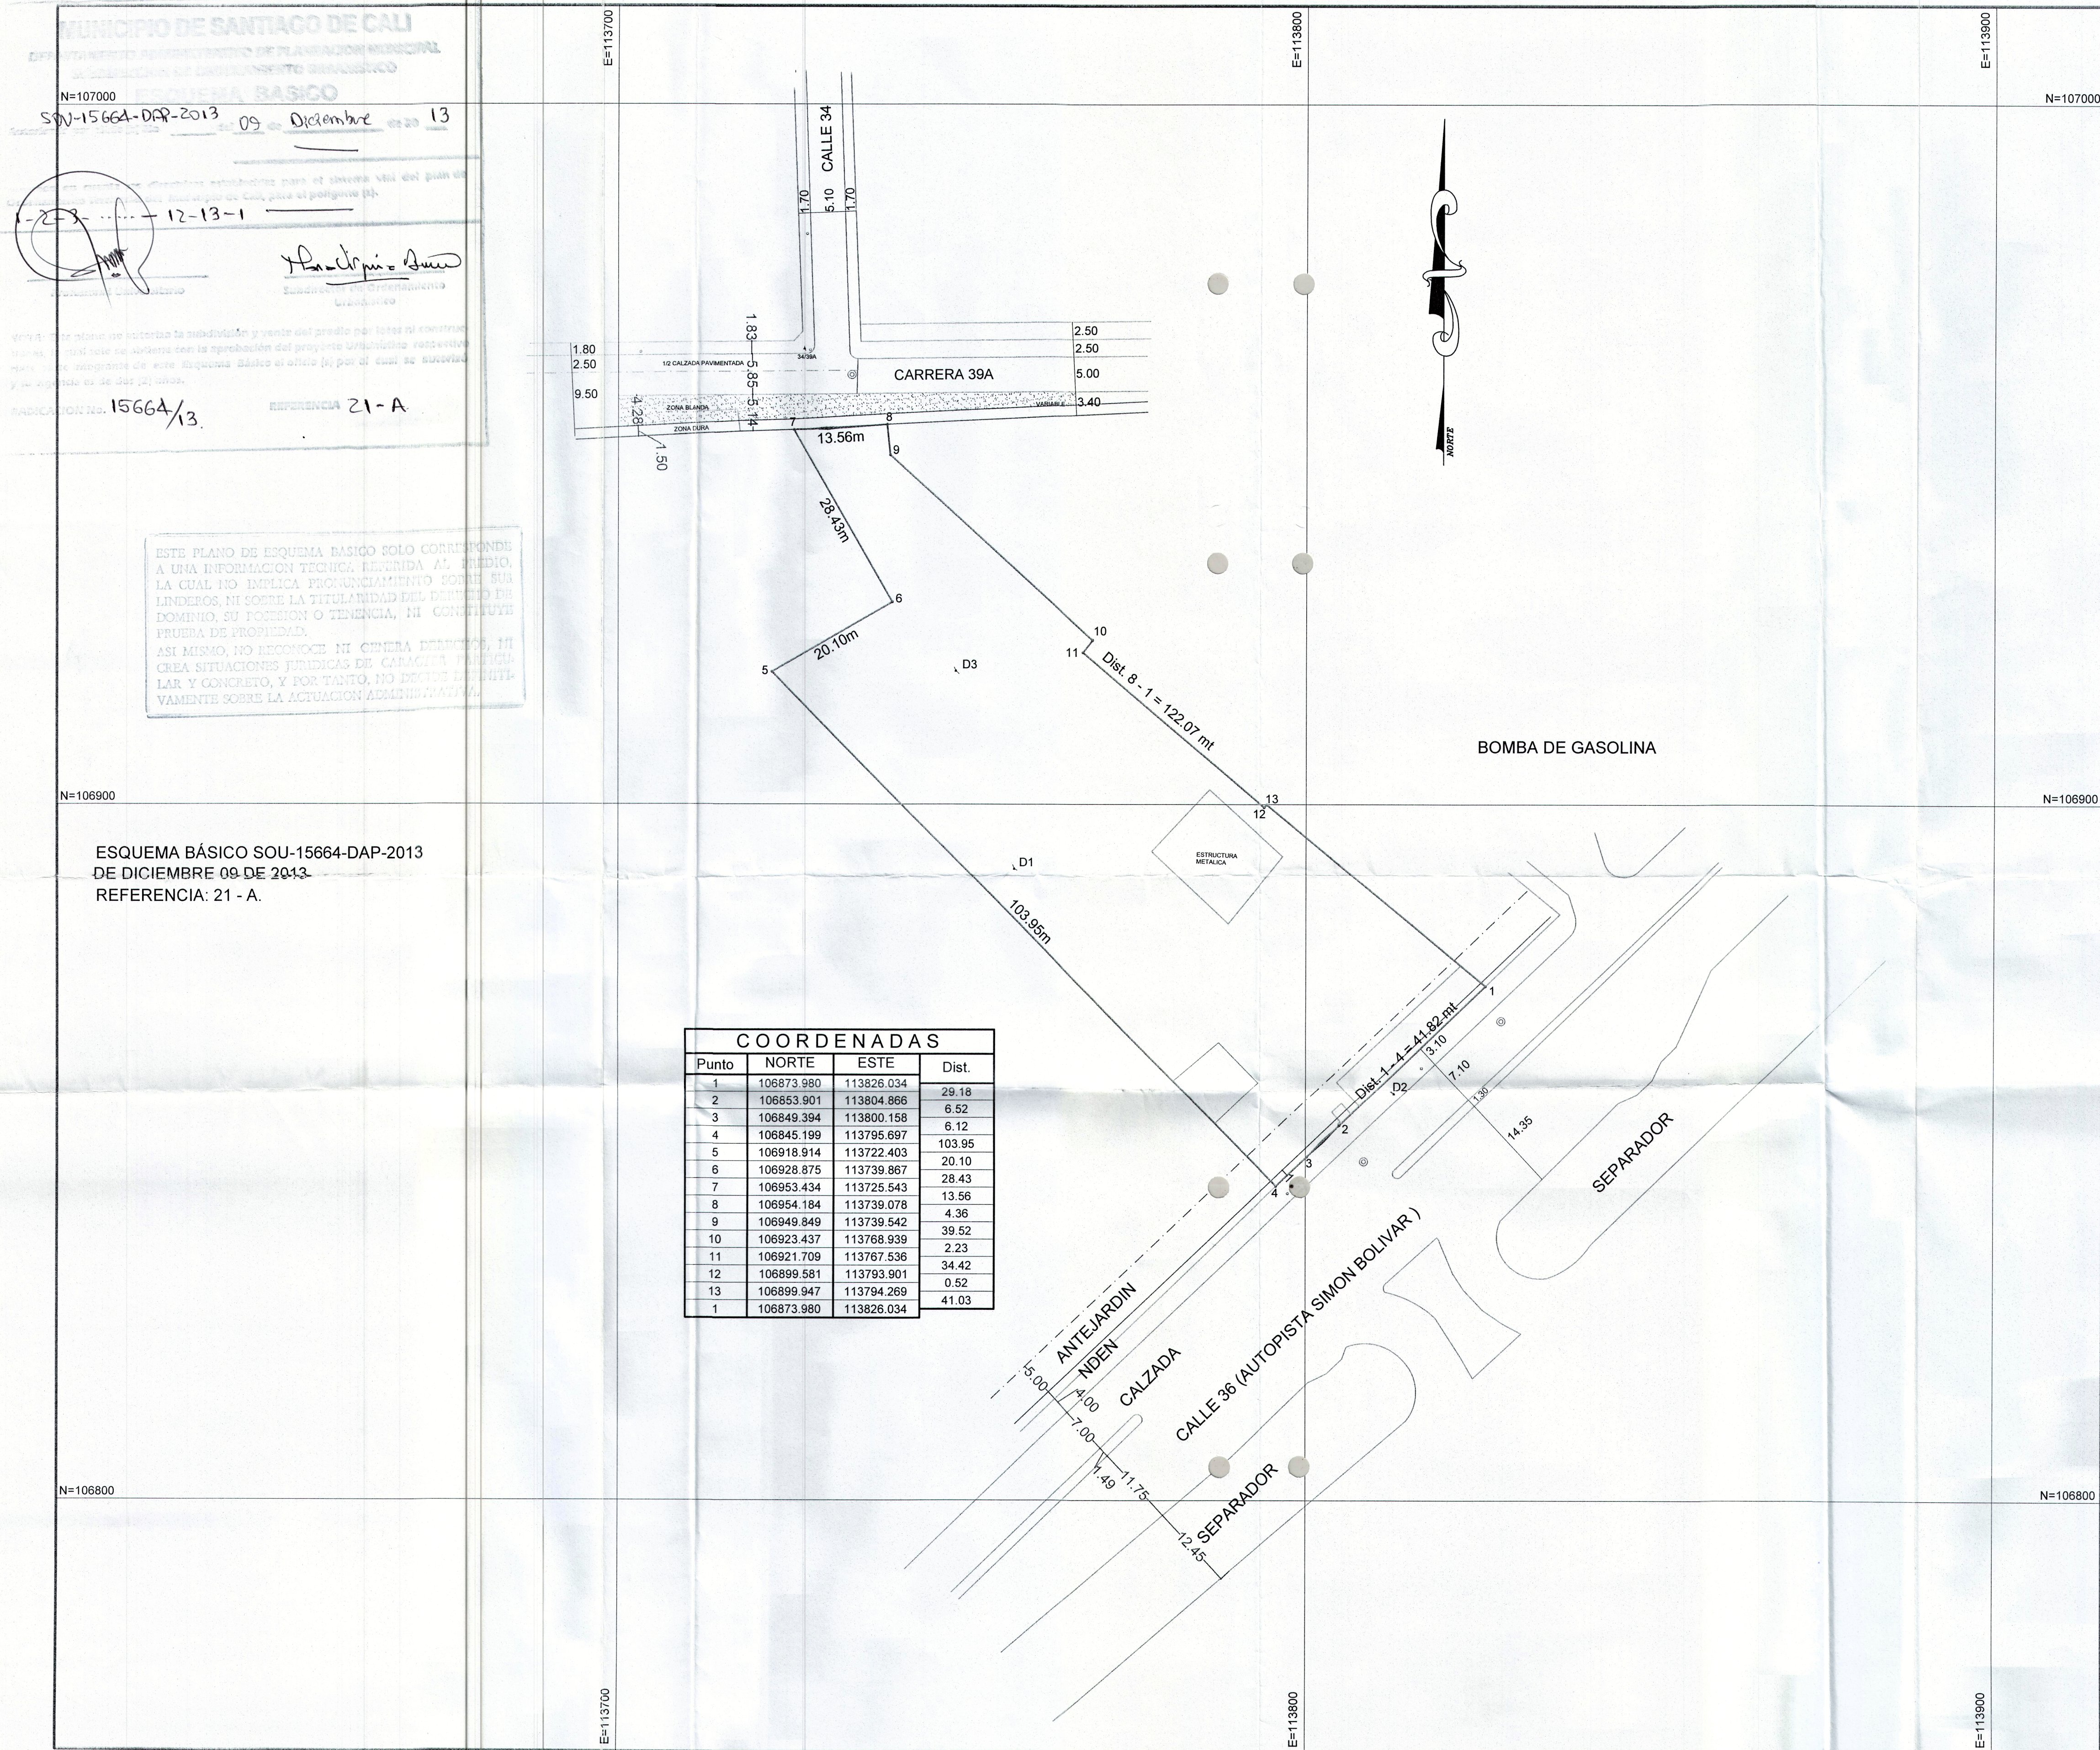

COORDENADAS			
Punto	NORTE	ESTE	Dist.
1	106873.980	113826.034	29.18
2	106853.901	113804.866	6.52
3	106849.394	113800.158	6.12
4	106845.199	113795.697	103.95
5	106918.914	113722.403	20.10
6	106928.875	113739.867	28.43
7	106953.434	113725.543	13.56
8	106954.184	113739.078	4.36
9	106949.849	113739.542	39.52
10	106923.437	113768.939	2.23
11	106921.709	113767.536	34.42
12	106899.581	113793.901	0.52
13	106899.947	113794.269	41.03
1	106873.980	113826.034	

MUNICIPIO DE SANTIAGO DE CALI
DEPARTAMENTO ADMINISTRATIVO DE PLANEACION MUNICIPAL
DIRECCION DE DISEÑO URBANISTICO
ESQUEMA BASICO
N=107000
SOU-15664-DAP-2013 09 Diciembre 2013 13
1-2-3-12-13-1
Este plano no autoriza la subdivisión y venta del predio por lotes ni construcciones, así como no autoriza con la aprobación del proyecto urbanístico respectivo que se integran de este Esquema Básico el otorgo (a) por el cual se autoriza y se permite el uso de los terrenos.
REFERENCIA 21-A

ESTE PLANO DE ESQUEMA BASICO SOLO CORRESPONDE A UNA INFORMACION TECNICA REFERIDA AL PREDIO, LA CUAL NO IMPLICA PRONUNCIAMIENTO SOBRE SUS LINDEROS, NI SOBRE LA TITULARIDAD DEL DERECHO DE DOMINIO, SU POSESION O TENENCIA, NI CONSTITUYE PRUEBA DE PROPIEDAD. ASI MISMO, NO RECONOCE NI GENERA DEFECTOS, NI CREA SITUACIONES JURIDICAS DE CARACTER PARTICULAR Y CONCRETO, Y POR TANTO, NO DECIDE DEFINITIVAMENTE SOBRE LA ACTUACION ADMINISTRATIVA.

ESQUEMA BASICO SOU-15664-DAP-2013
DE DICIEMBRE 09 DE 2013
REFERENCIA: 21 - A.

MUNICIPIO DE CALI

UBICACION
CALLE 36 Y 34
CARRERA 39A
COMUNA N° 11

PROPIETARIO
SOCIEDAD APARTAHOTELES GAMA S.A.S.

Polig. 1-2-3.....12-13-1
AREA = 4059.00 MT2

LEV. Y DIB.
Luis A. Giraldo
LIC.PROF N° 01-0622
C.P.N.T.
TEL. 315-5556473

ESCALA
1 = 500
FECHA
Cali, Noviembre 2013

REVISO