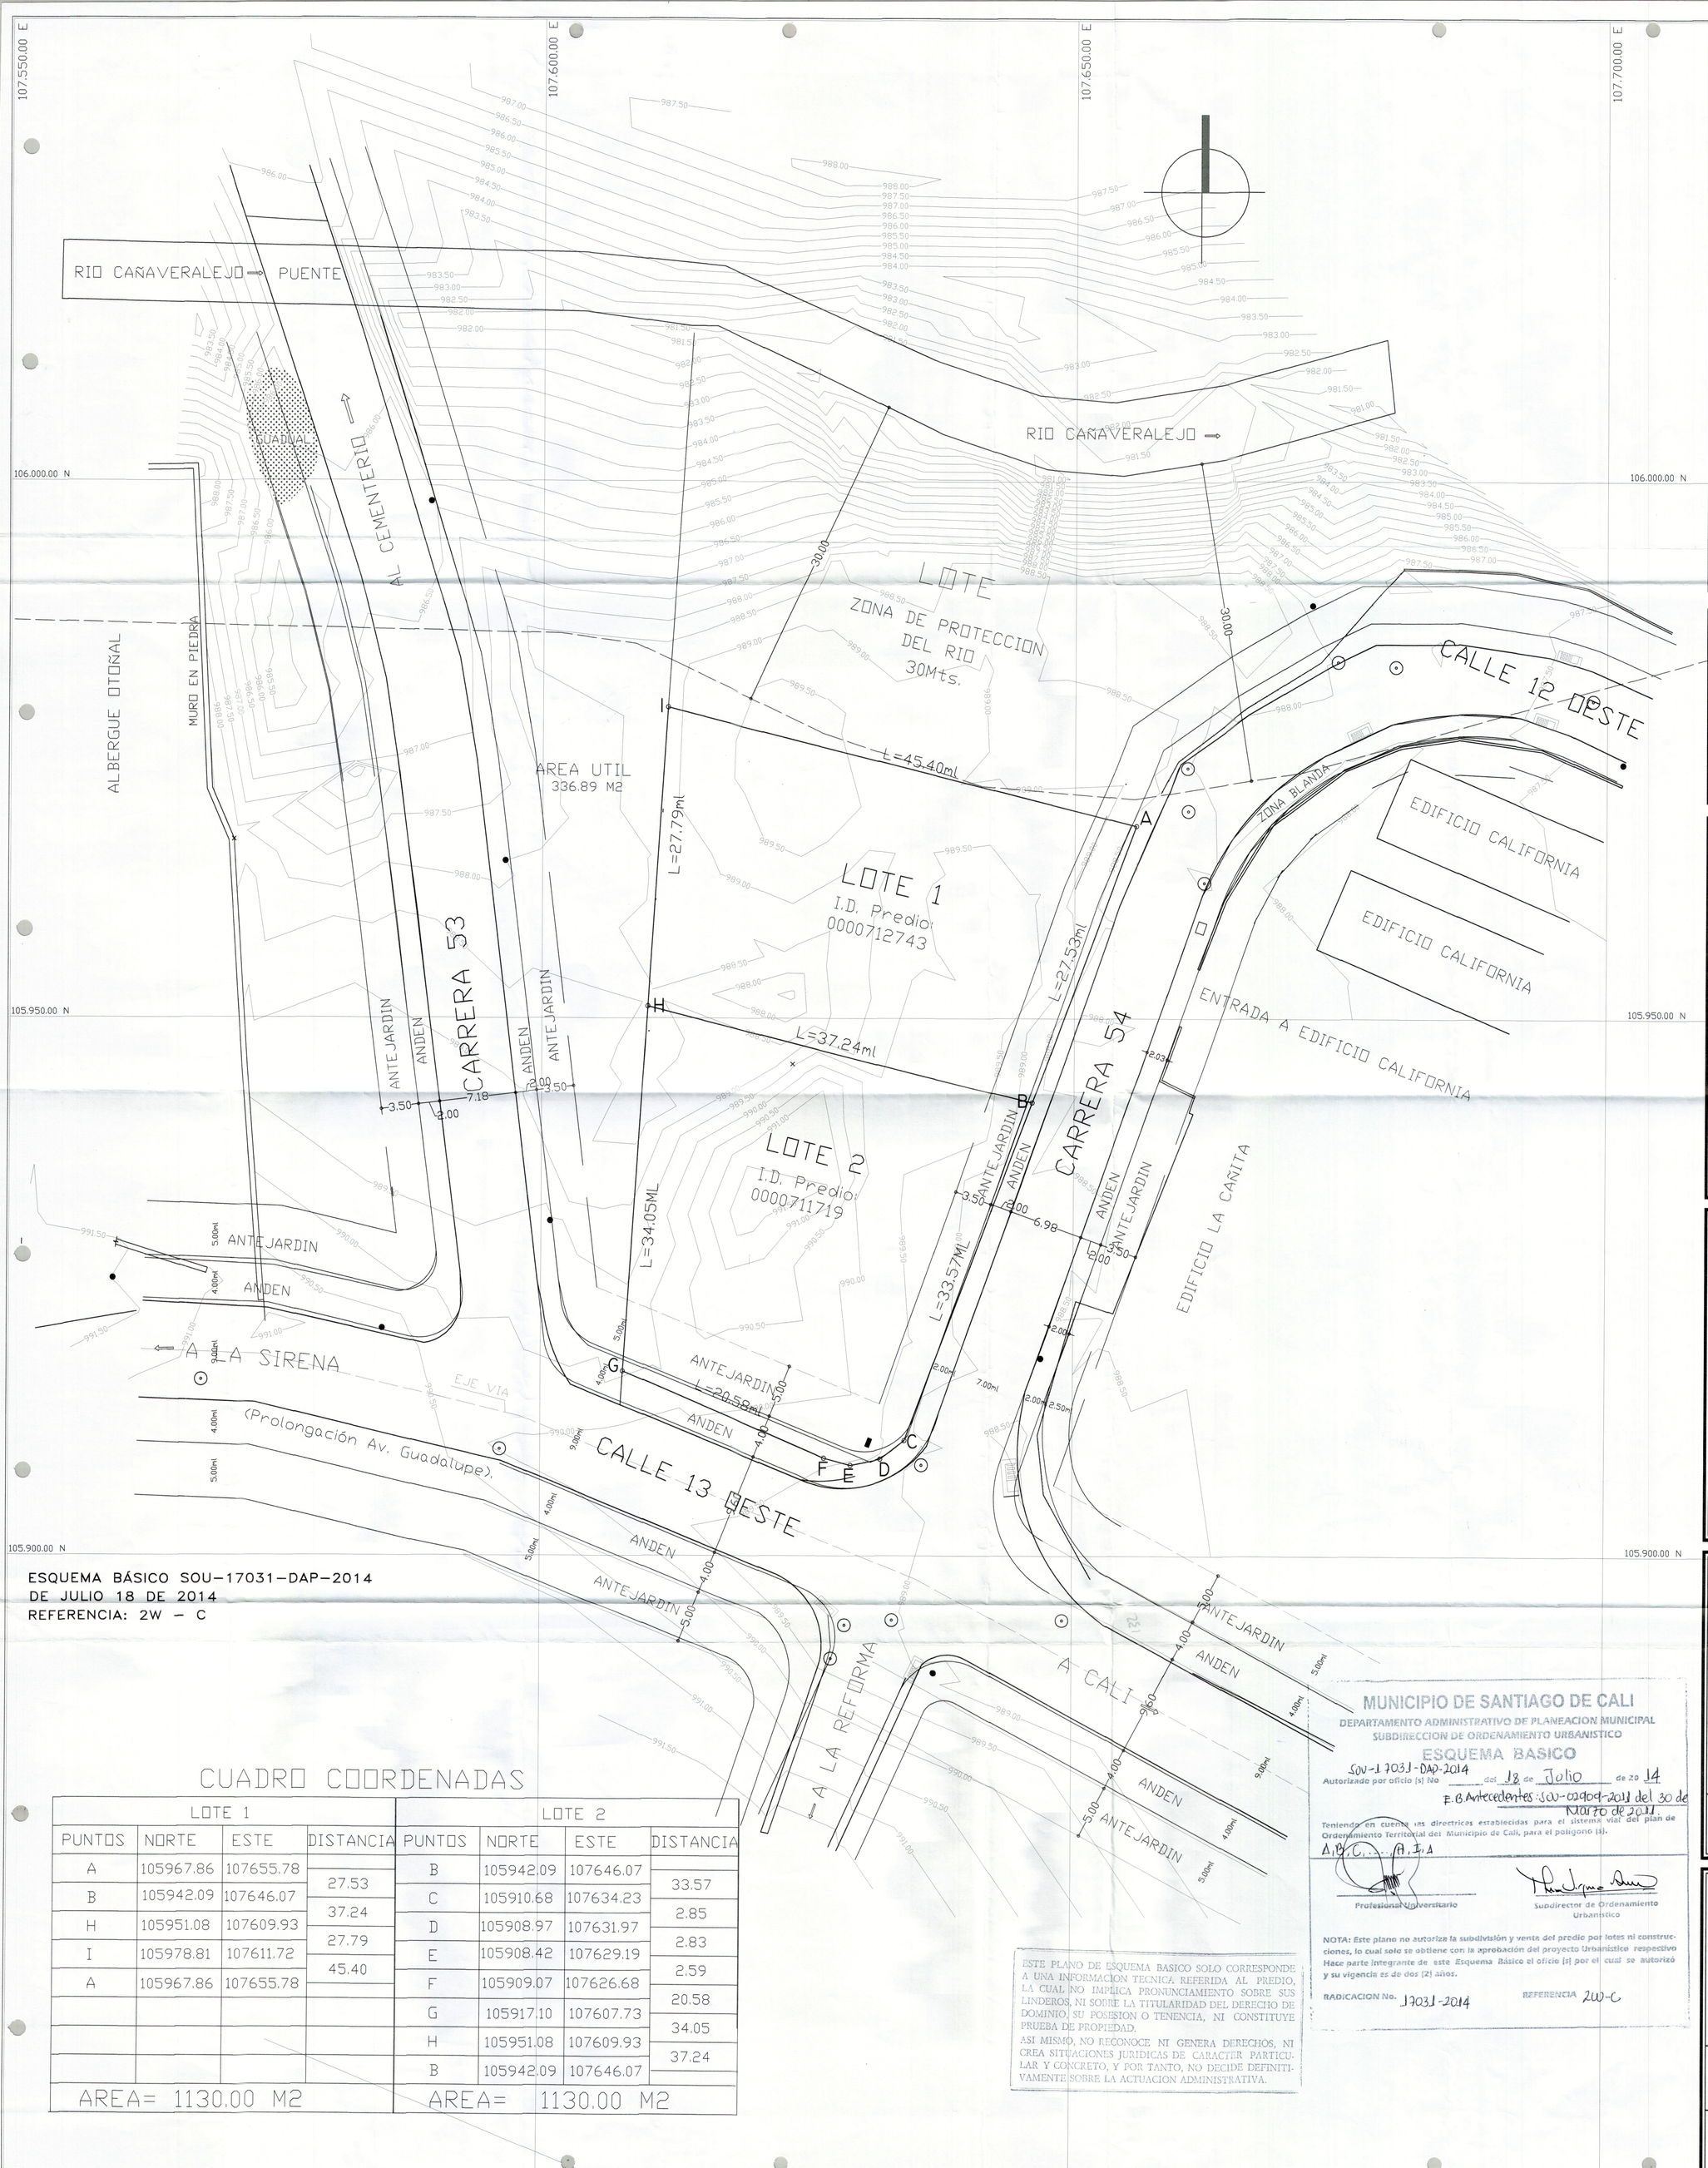

ESQUEMA BÁSICO SOU-17031-DAP-2014
DE JULIO 18 DE 2014
REFERENCIA: 2W - C

CUADRO COORDENADAS

LOTE 1				LOTE 2			
PUNTOS	NORTE	ESTE	DISTANCIA	PUNTOS	NORTE	ESTE	DISTANCIA
A	105967.86	107655.78		B	105942.09	107646.07	
B	105942.09	107646.07	27.53	C	105910.68	107634.23	33.57
H	105951.08	107609.93	37.24	D	105908.97	107631.97	2.85
I	105978.81	107611.72	27.79	E	105908.42	107629.19	2.83
A	105967.86	107655.78	45.40	F	105909.07	107626.68	2.59
				G	105917.10	107607.73	20.58
				H	105951.08	107609.93	34.05
				B	105942.09	107646.07	37.24
AREA= 1130.00 M2				AREA= 1130.00 M2			

ESTE PLANO DE ESQUEMA BASICO SOLO CORRESPONDE A UNA INFORMACION TECNICA REFERIDA AL PREDIO, LA CUAL NO IMPLICA PRONUNCIAMIENTO SOBRE SUS LINDEROS, NI SOBRE LA TITULARIDAD DEL DERECHO DE DOMINIO, SU POSESION O TENENCIA, NI CONSTITUYE PRUEBA DE PROPIEDAD.
ASI MISMO, NO RECONOCE NI GENERA DERECHOS, NI CREA SITUACIONES JURIDICAS DE CARACTER PARTICULAR Y CONCRETO, Y POR TANTO, NO DECIDE DEFINITIVAMENTE SOBRE LA ACTUACION ADMINISTRATIVA.

MUNICIPIO DE SANTIAGO DE CALI
DEPARTAMENTO ADMINISTRATIVO DE PLANEACION MUNICIPAL
SUBDIRECCION DE ORDENAMIENTO URBANISTICO
ESQUEMA BASICO
SOU-17031-DAP-2014
Autorizado por oficio (s) No ____ del 18 de Julio de 20 14
F.B. Antecedentes: SOU-02404-2011 del 30 de Marzo de 2011
Teniendo en cuenta las directrices establecidas para el sistema vial del plan de Ordenamiento Territorial del Municipio de Cali, para el polígono (s).
A, B, C, ... A, F, A
Profesional Universitario
Subdirector de Ordenamiento Urbanístico
NOTA: Este plano no autoriza la subdivisión y venta del predio por lotes ni construcciones, lo cual solo se obtiene con la aprobación del proyecto Urbanístico respectivo Hace parte integrante de este Esquema Básico el oficio (s) por el cual se autorizó y su vigencia es de dos (2) años.
RADICACION No. 17031-2014 REFERENCIA 2W-C

ARCESIO PINZON VARGAS
TOPOGRAFO
UNIVERSIDAD DEL QUINDIO

DIRECCION:
CARRERA 54 CON CALLE 13 OESTE

PROPIETARIO:
H.A.C. INGENIERIA

LOCALIZACION:
MUNICIPIO DE CALI
BELLA SUIZA
CRA 54 CON CALLE 13 O

TOPOGRAFO:
ARCESIO PINZON VARGAS
M.P. No 00-3777 CNT
CEL. 320-6321368

DIBUJO:
LUIS HERNAN VASQUEZ

OBSERVACIONES:

CONTIENE:
ESQUEMA BASICO VIAL.

ESCALA:
1:250

PLANO No.
1/1

FECHA:
JULIO-24-2014

ARCHIVO:
LEVANTAMIENTO BELLA SUIZA.CORRECCION