156

MUNICIPIO DE SANTIAGO DE CALI
DEPARTAMENTO ADMINISTRATIVO DE PLANEACION MUNICIPAL
SUBDIRECCION DE ORDENAMIENTO URBANISTICO
ESQUEMA BASICO
Autorizado por oficio No. SOU-07116-DAP-2014 de 21 de Agosto de 20 14
Teniendo en cuenta los lineamientos establecidos para el sistema vial del plan de Ordenamiento territorial del municipio de Cali, para el polígono (s): 1,2,3,.....14,15,16,.....23,24,1
Profesional Universitario — Subdirector de Ordenamiento Urbanístico
NOTA: Este plano no autoriza la subdivisión o venta del predio por lotes ni construcciones, lo cual solo se obtiene con la aprobación del proyecto urbanístico respectivo. Hace parte integrante de este esquema básico el oficio (s) por el cual se autorizó y su vigencia es de dos (2) años.
RADICACION No. 17116/14 — REFERENCIA Zona Rural.

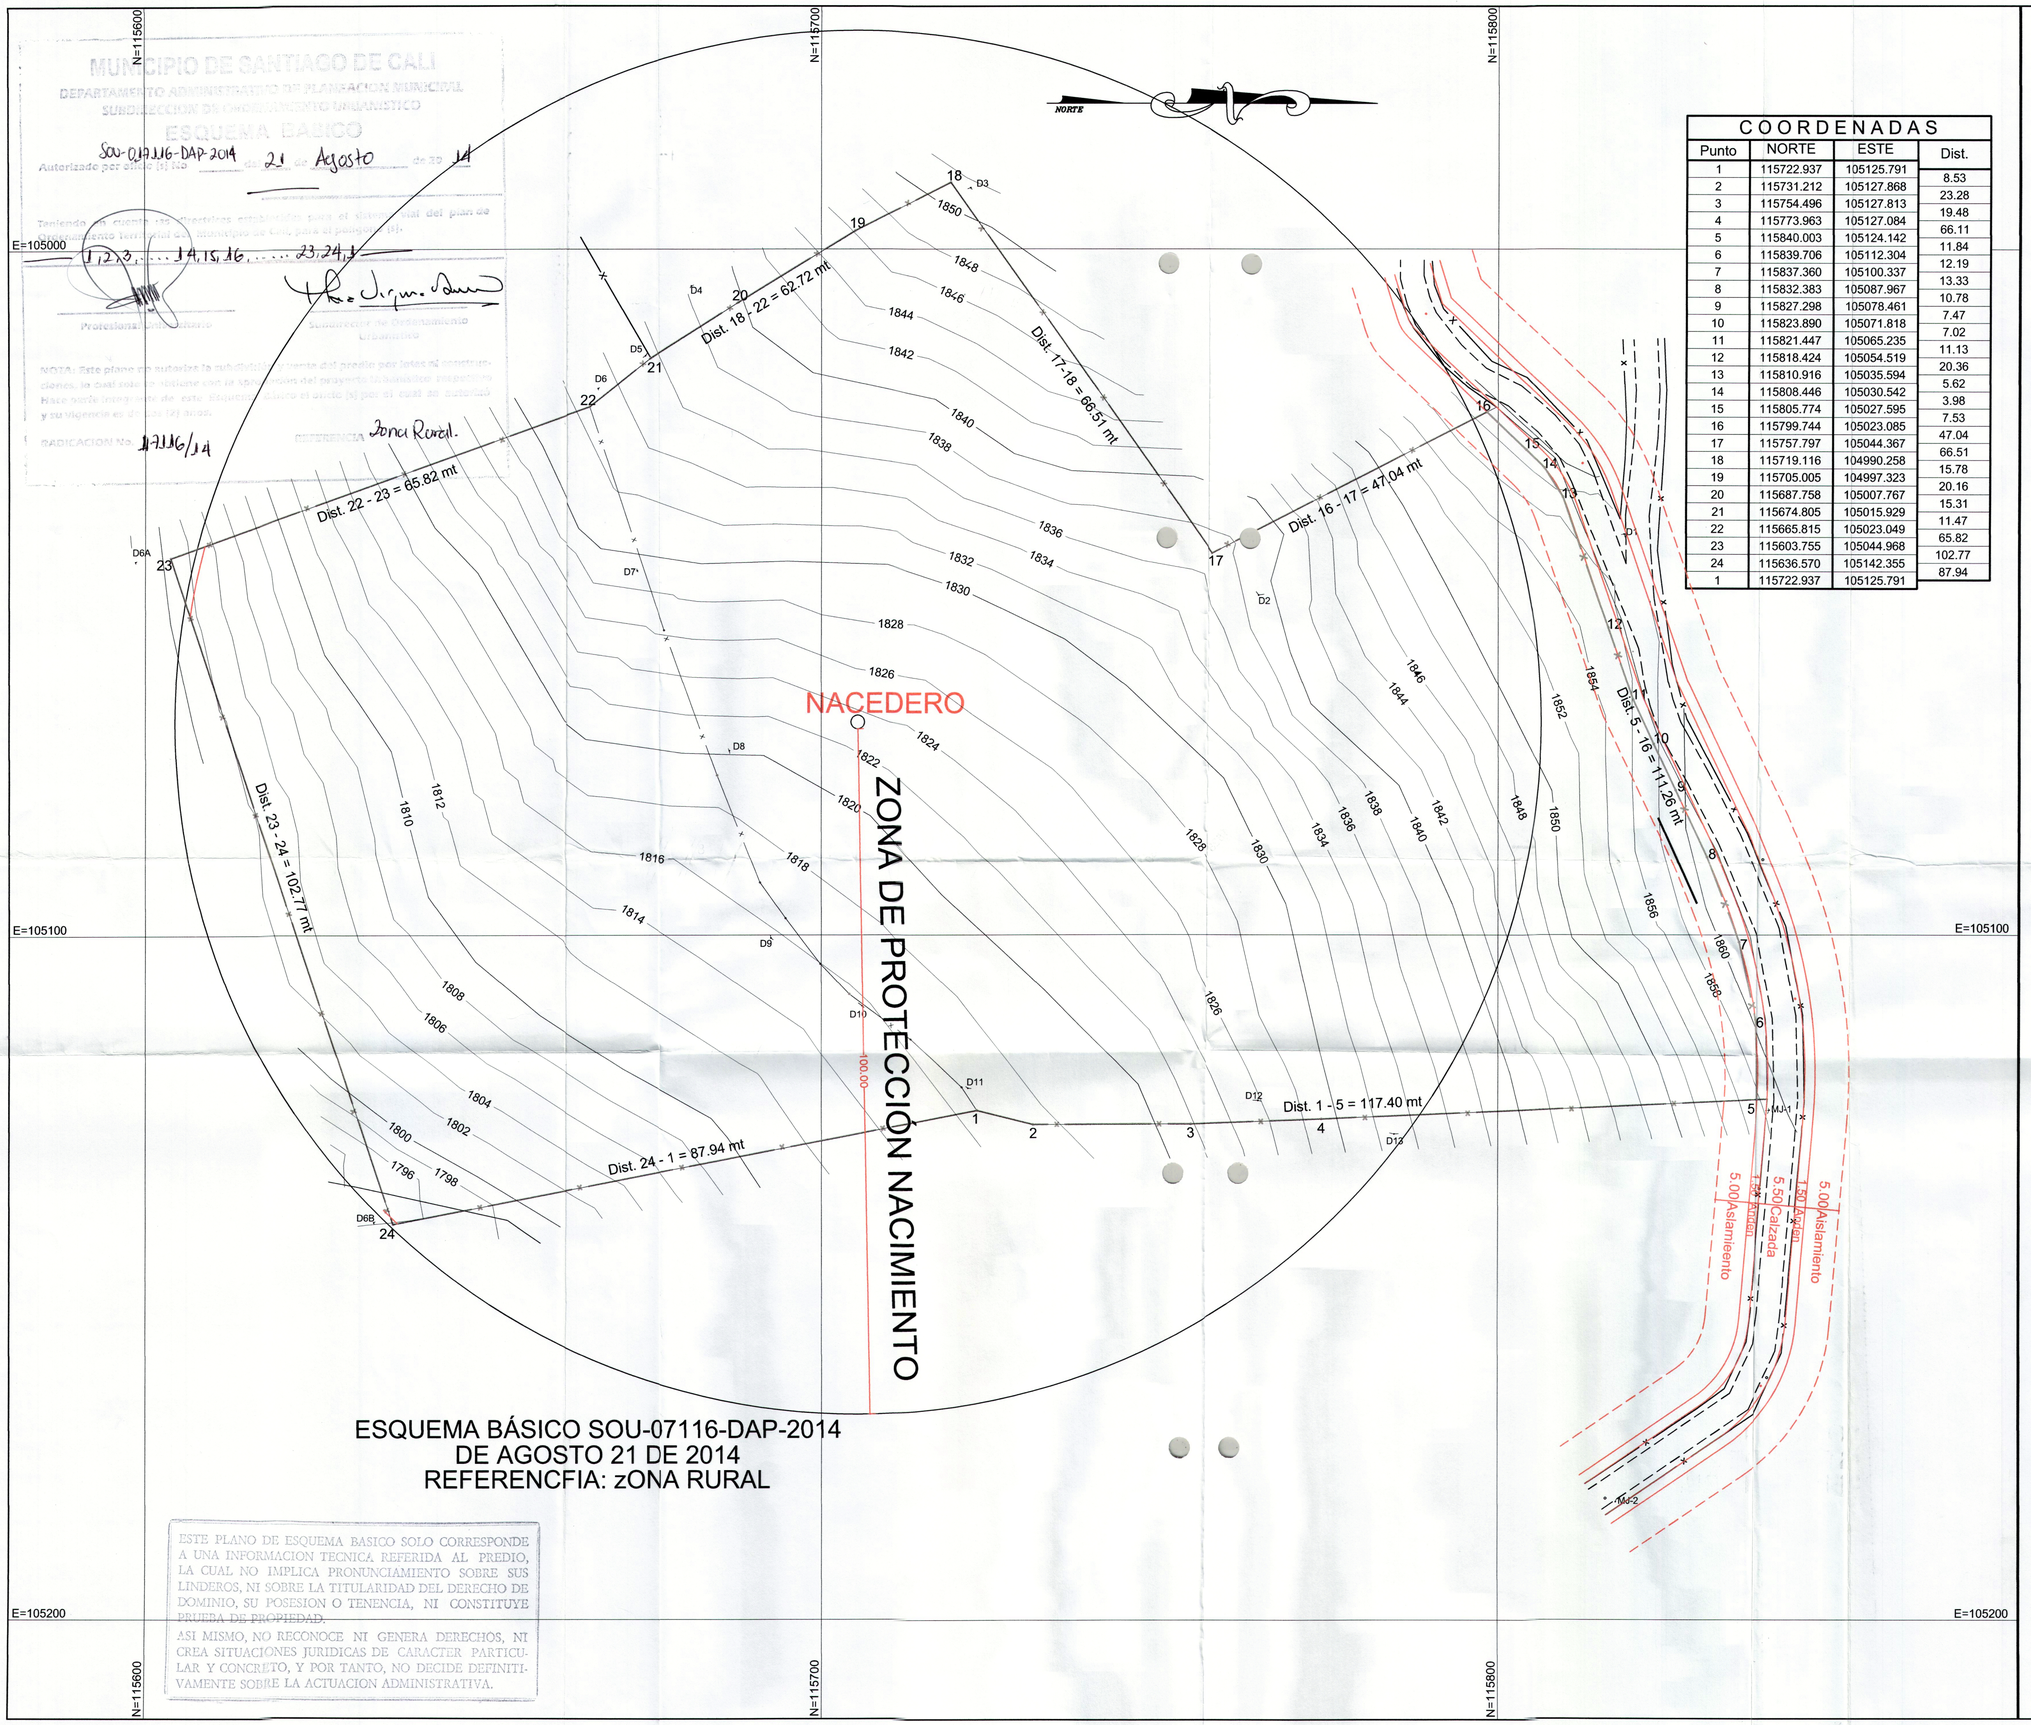

COORDENADAS			
Punto	NORTE	ESTE	Dist.
1	115722.937	105125.791	8.53
2	115731.212	105127.868	23.28
3	115754.496	105127.813	19.48
4	115773.963	105127.084	66.11
5	115840.003	105124.142	11.84
6	115839.706	105112.304	12.19
7	115837.360	105100.337	13.33
8	115832.383	105087.967	10.78
9	115827.298	105078.461	7.47
10	115823.890	105071.818	7.02
11	115821.447	105065.235	11.13
12	115818.424	105054.519	20.36
13	115810.916	105035.594	5.62
14	115808.446	105030.542	3.98
15	115805.774	105027.595	7.53
16	115799.744	105023.085	47.04
17	115757.797	105044.367	66.51
18	115719.116	104990.258	15.78
19	115705.005	104997.323	20.16
20	115687.758	105007.767	15.31
21	115674.805	105015.929	11.47
22	115665.815	105023.049	65.82
23	115603.755	105044.968	102.77
24	115636.570	105142.355	87.94
1	115722.937	105125.791	

ESQUEMA BÁSICO SOU-07116-DAP-2014
DE AGOSTO 21 DE 2014
REFERENCFIA: zONA RURAL

ESTE PLANO DE ESQUEMA BASICO SOLO CORRESPONDE A UNA INFORMACION TECNICA REFERIDA AL PREDIO, LA CUAL NO IMPLICA PRONUNCIAMIENTO SOBRE SUS LINDEROS, NI SOBRE LA TITULARIDAD DEL DERECHO DE DOMINIO, SU POSESION O TENENCIA, NI CONSTITUYE PRUEBA DE PROPIEDAD.
ASI MISMO, NO RECONOCE NI GENERA DERECHOS, NI CREA SITUACIONES JURIDICAS DE CARACTER PARTICULAR Y CONCRETO, Y POR TANTO, NO DECIDE DEFINITIVAMENTE SOBRE LA ACTUACION ADMINISTRATIVA.

MUNICIPIO DE CALI (V)

UBICACION
CORREGIMIENTO
LA CASTILLA
VEREDA
LAS BRISAS

PROPIETARIO
DIEGO DE JESUS ARBELAEZ

Polig. 1-2-3-4.....23-24-1

AREA =22500.00 MT2

LEV. Y DIB.
Luis A. Giraldo
LIC.PROF Nº 00-0622 C.P.N.T.
TEL. 315-5556473

ESCALA
1 = 500
FECHA
CALI, JULIO DE 2014

REVISO