

MUNICIPIO DE SANTIAGO DE CALI

DEPARTAMENTO ADMINISTRATIVO DE PLANEACION MUNICIPAL

SUBDIRECCION DE ORDENAMIENTO URBANISTICO

ESQUEMA BASICO

SOU - 17164-DAP-2014

05 de Septiembre de 2014

Profesional Urbanista

Sancti Spiritus



Este plano no autoriza la movilidad y venta del predio por lotes ni construcciones, lo cual solo se obtiene con la aprobación del proyecto urbanístico respectivo y su vigencia es de dos (2) años.

RADICACION No. 17164-14

REFERENCIA 4-E

ESTE PLANO DE ESQUEMA BASICO SOLO CORRESPONDE A UNA INFORMACION TECNICA REFERIDA AL PREDIO, LA CUAL NO IMPLICA PRONUNCIAMIENTO SOBRE SUS LINDEROS, NI SOBRE LA TITULARIDAD DEL DERECHO DE DOMINIO, SU POSESION O TENENCIA, NI CONSTITUYE PRUEBA DE PROPIEDAD.

ASI MISMO, NO RECONOCE NI GENERA DERECHOS, NI CREA SITUACIONES JURIDICAS DE CARACTER PARTICULAR Y CONCRETO, Y POR TANTO, NO DECIDE DEFINITIVAMENTE SOBRE LA ACTUACION ADMINISTRATIVA.

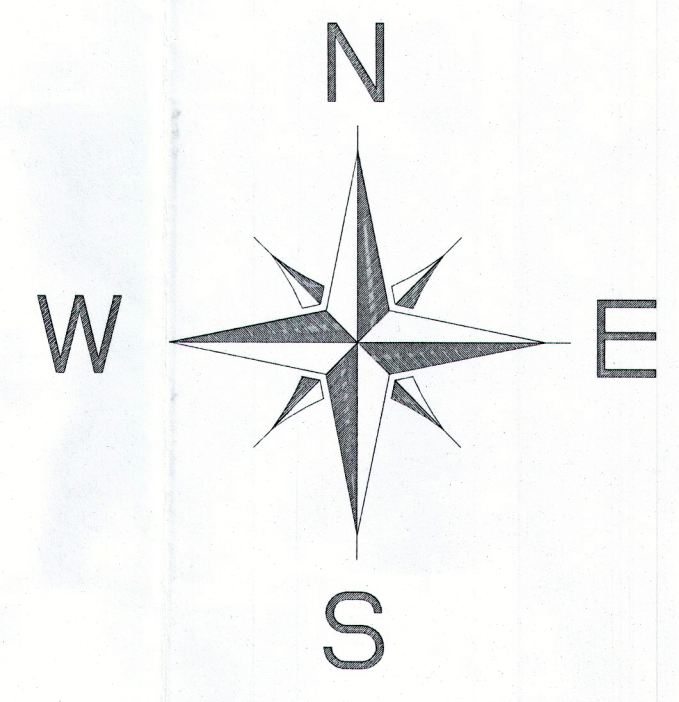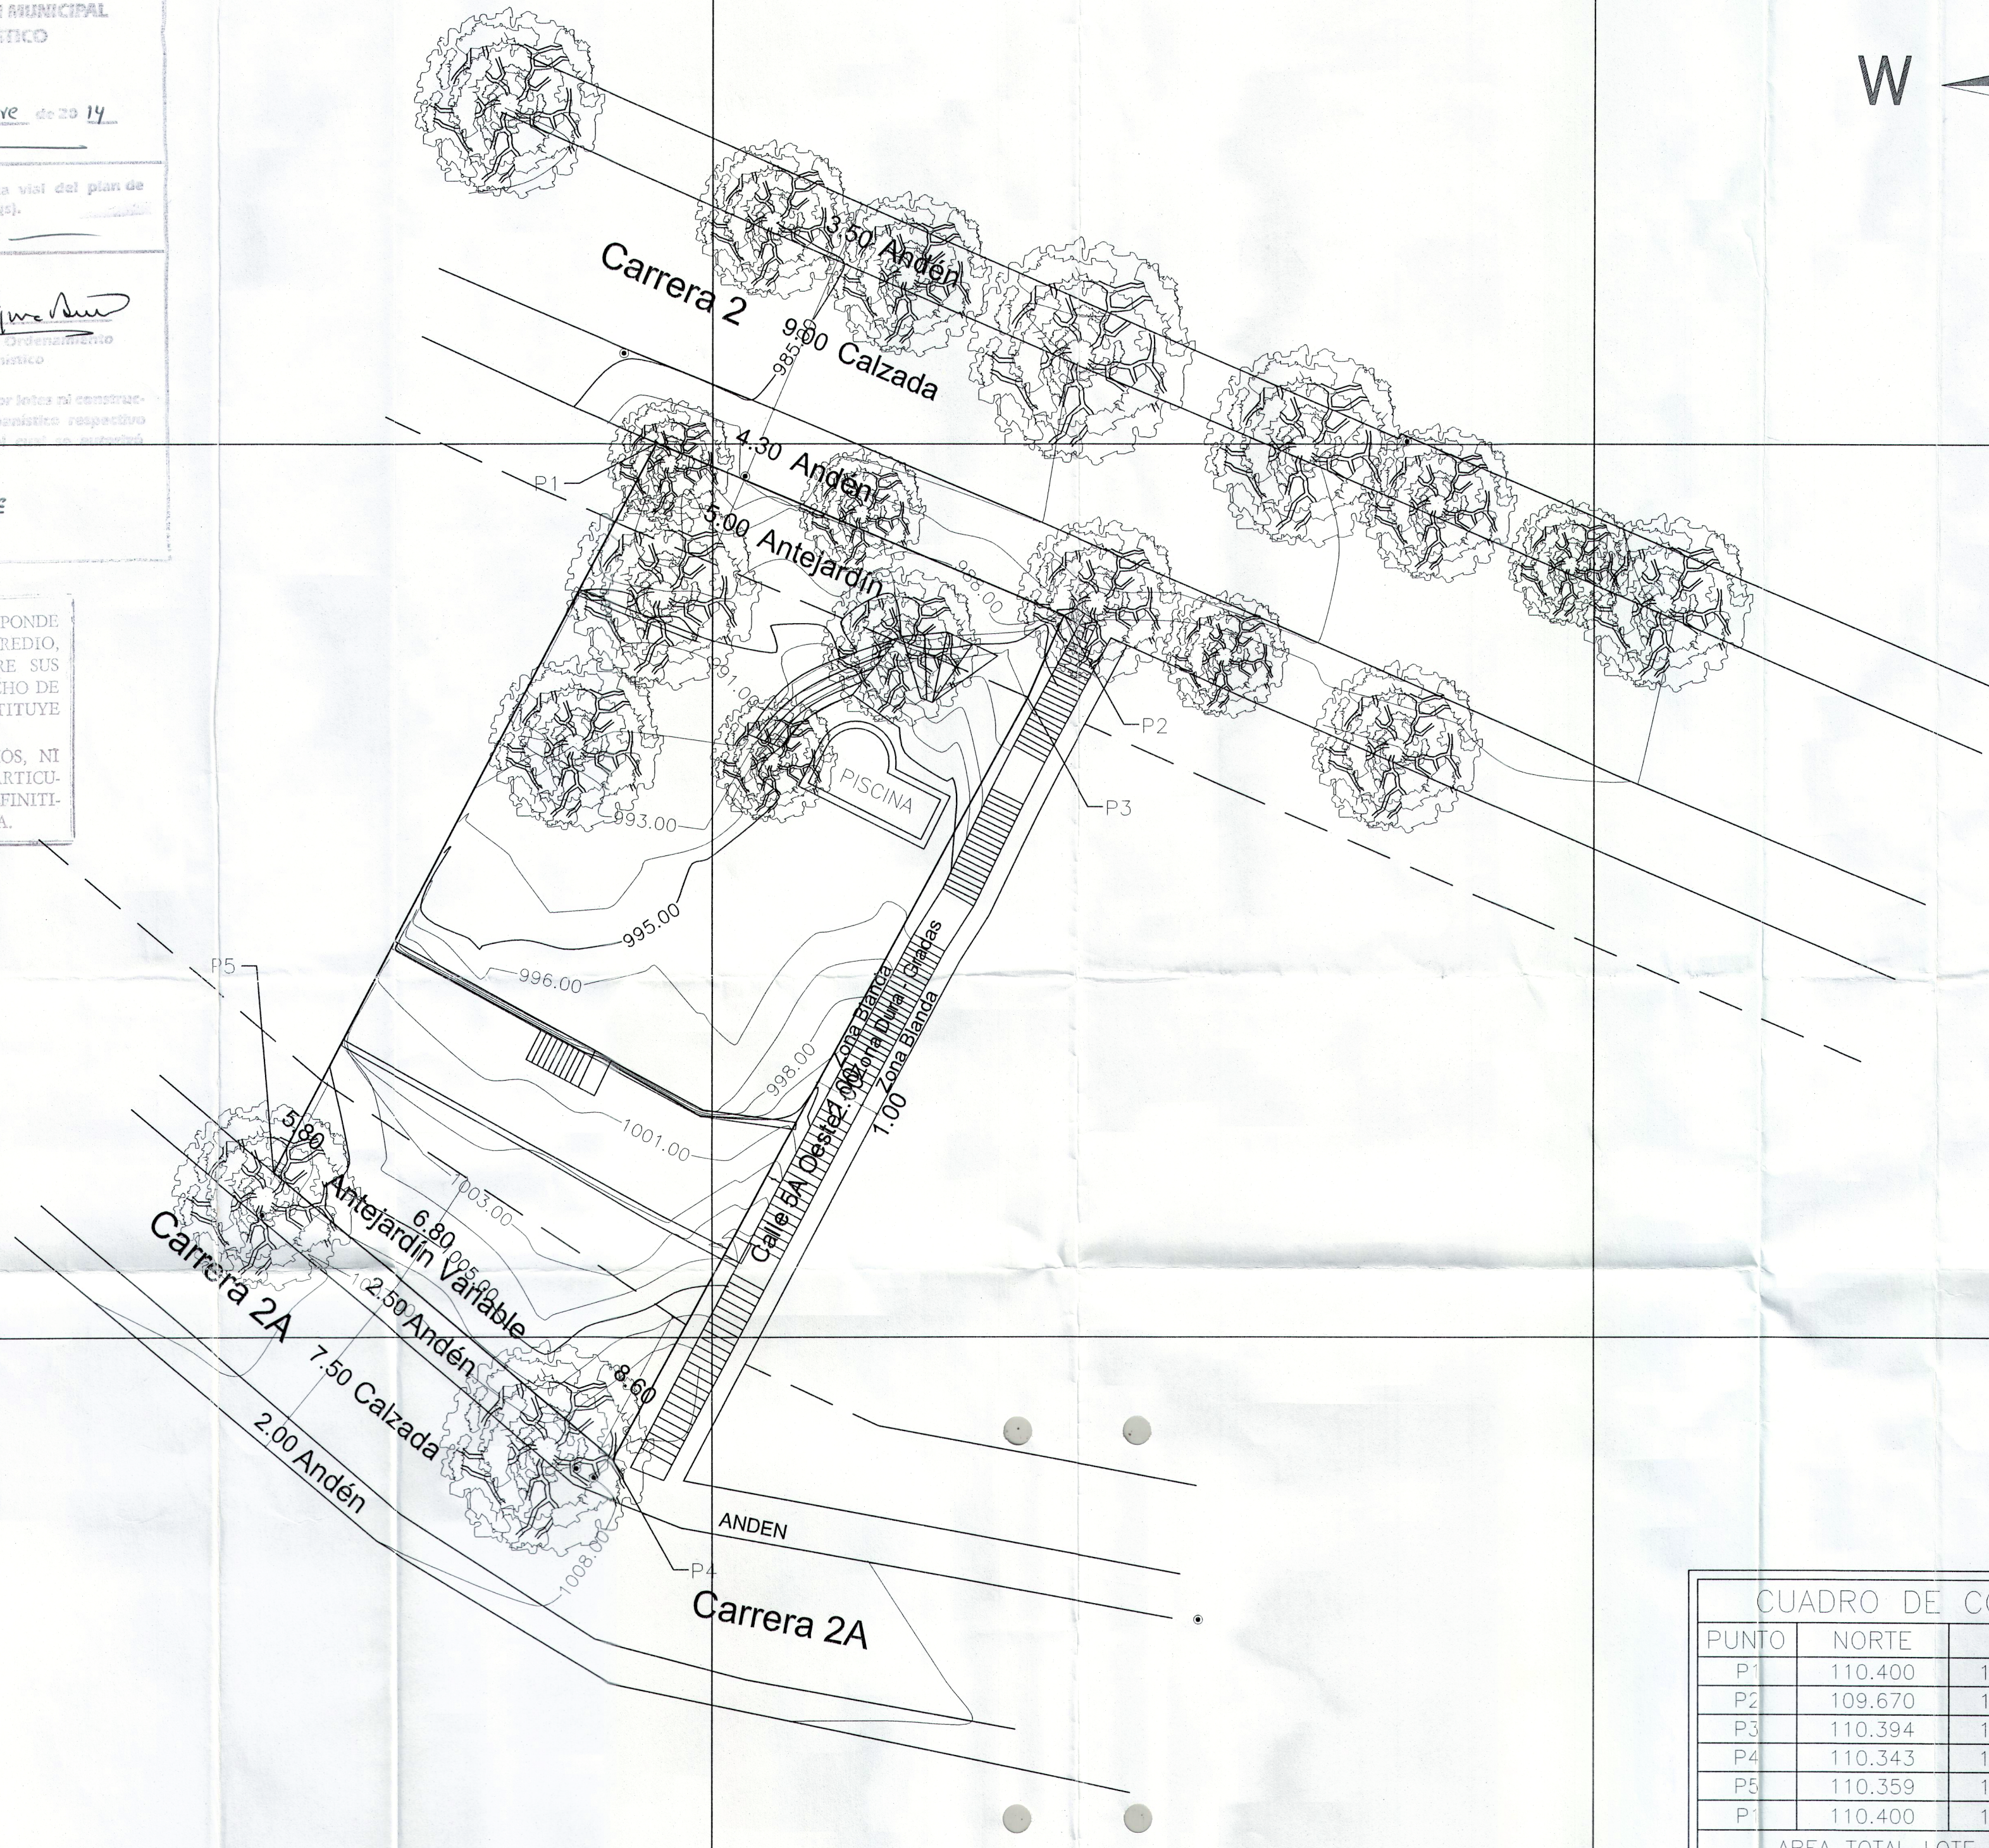

MUNICIPIO DE SANTIAGO DE CALI

ZONA URBANA DEL MUNICIPIO DE SANTIAGO DE CALI

PROYECTO: LEVANTAMIENTO TOPOGRAFICO LOTE LOCALIZADO EN LA AV. 4 OESTE ENTRE CALLES 5A Y 5 N° 5A-100

CONTENIDO: PLANTA GENERAL Y SECCIONES TRANSVERSALES

DISEÑO:

LEVANTO: TOP. NICOLAS M. ACOSTA LIC.PROF. No. 01-12354 CPNT

OBSERVACIONES

ARCHIVO: AV 4 OESTE.DWG FECHA: NOV. DE 2010

ESCALA: 1: 250

CUADRO DE COORDENADAS			
PUNTO	NORTE	ESTE	DISTANCIA
P1	110.400	109.646	25.005
P2	109.670	109.669	5.036
P3	110.394	109.667	48.648
P4	110.343	109.644	25.133
P5	110.359	109.625	46.197
P1	110.400	109.625	
AREA TOTAL LOTE = 1246,50 M2			

ESQUEMA BÁSICO REF. 4-E
RAD.17164-14 OFICIO No.SOU-17164-DAP-2014 DEL 05 DE SEPTIEMBRE DE 2014