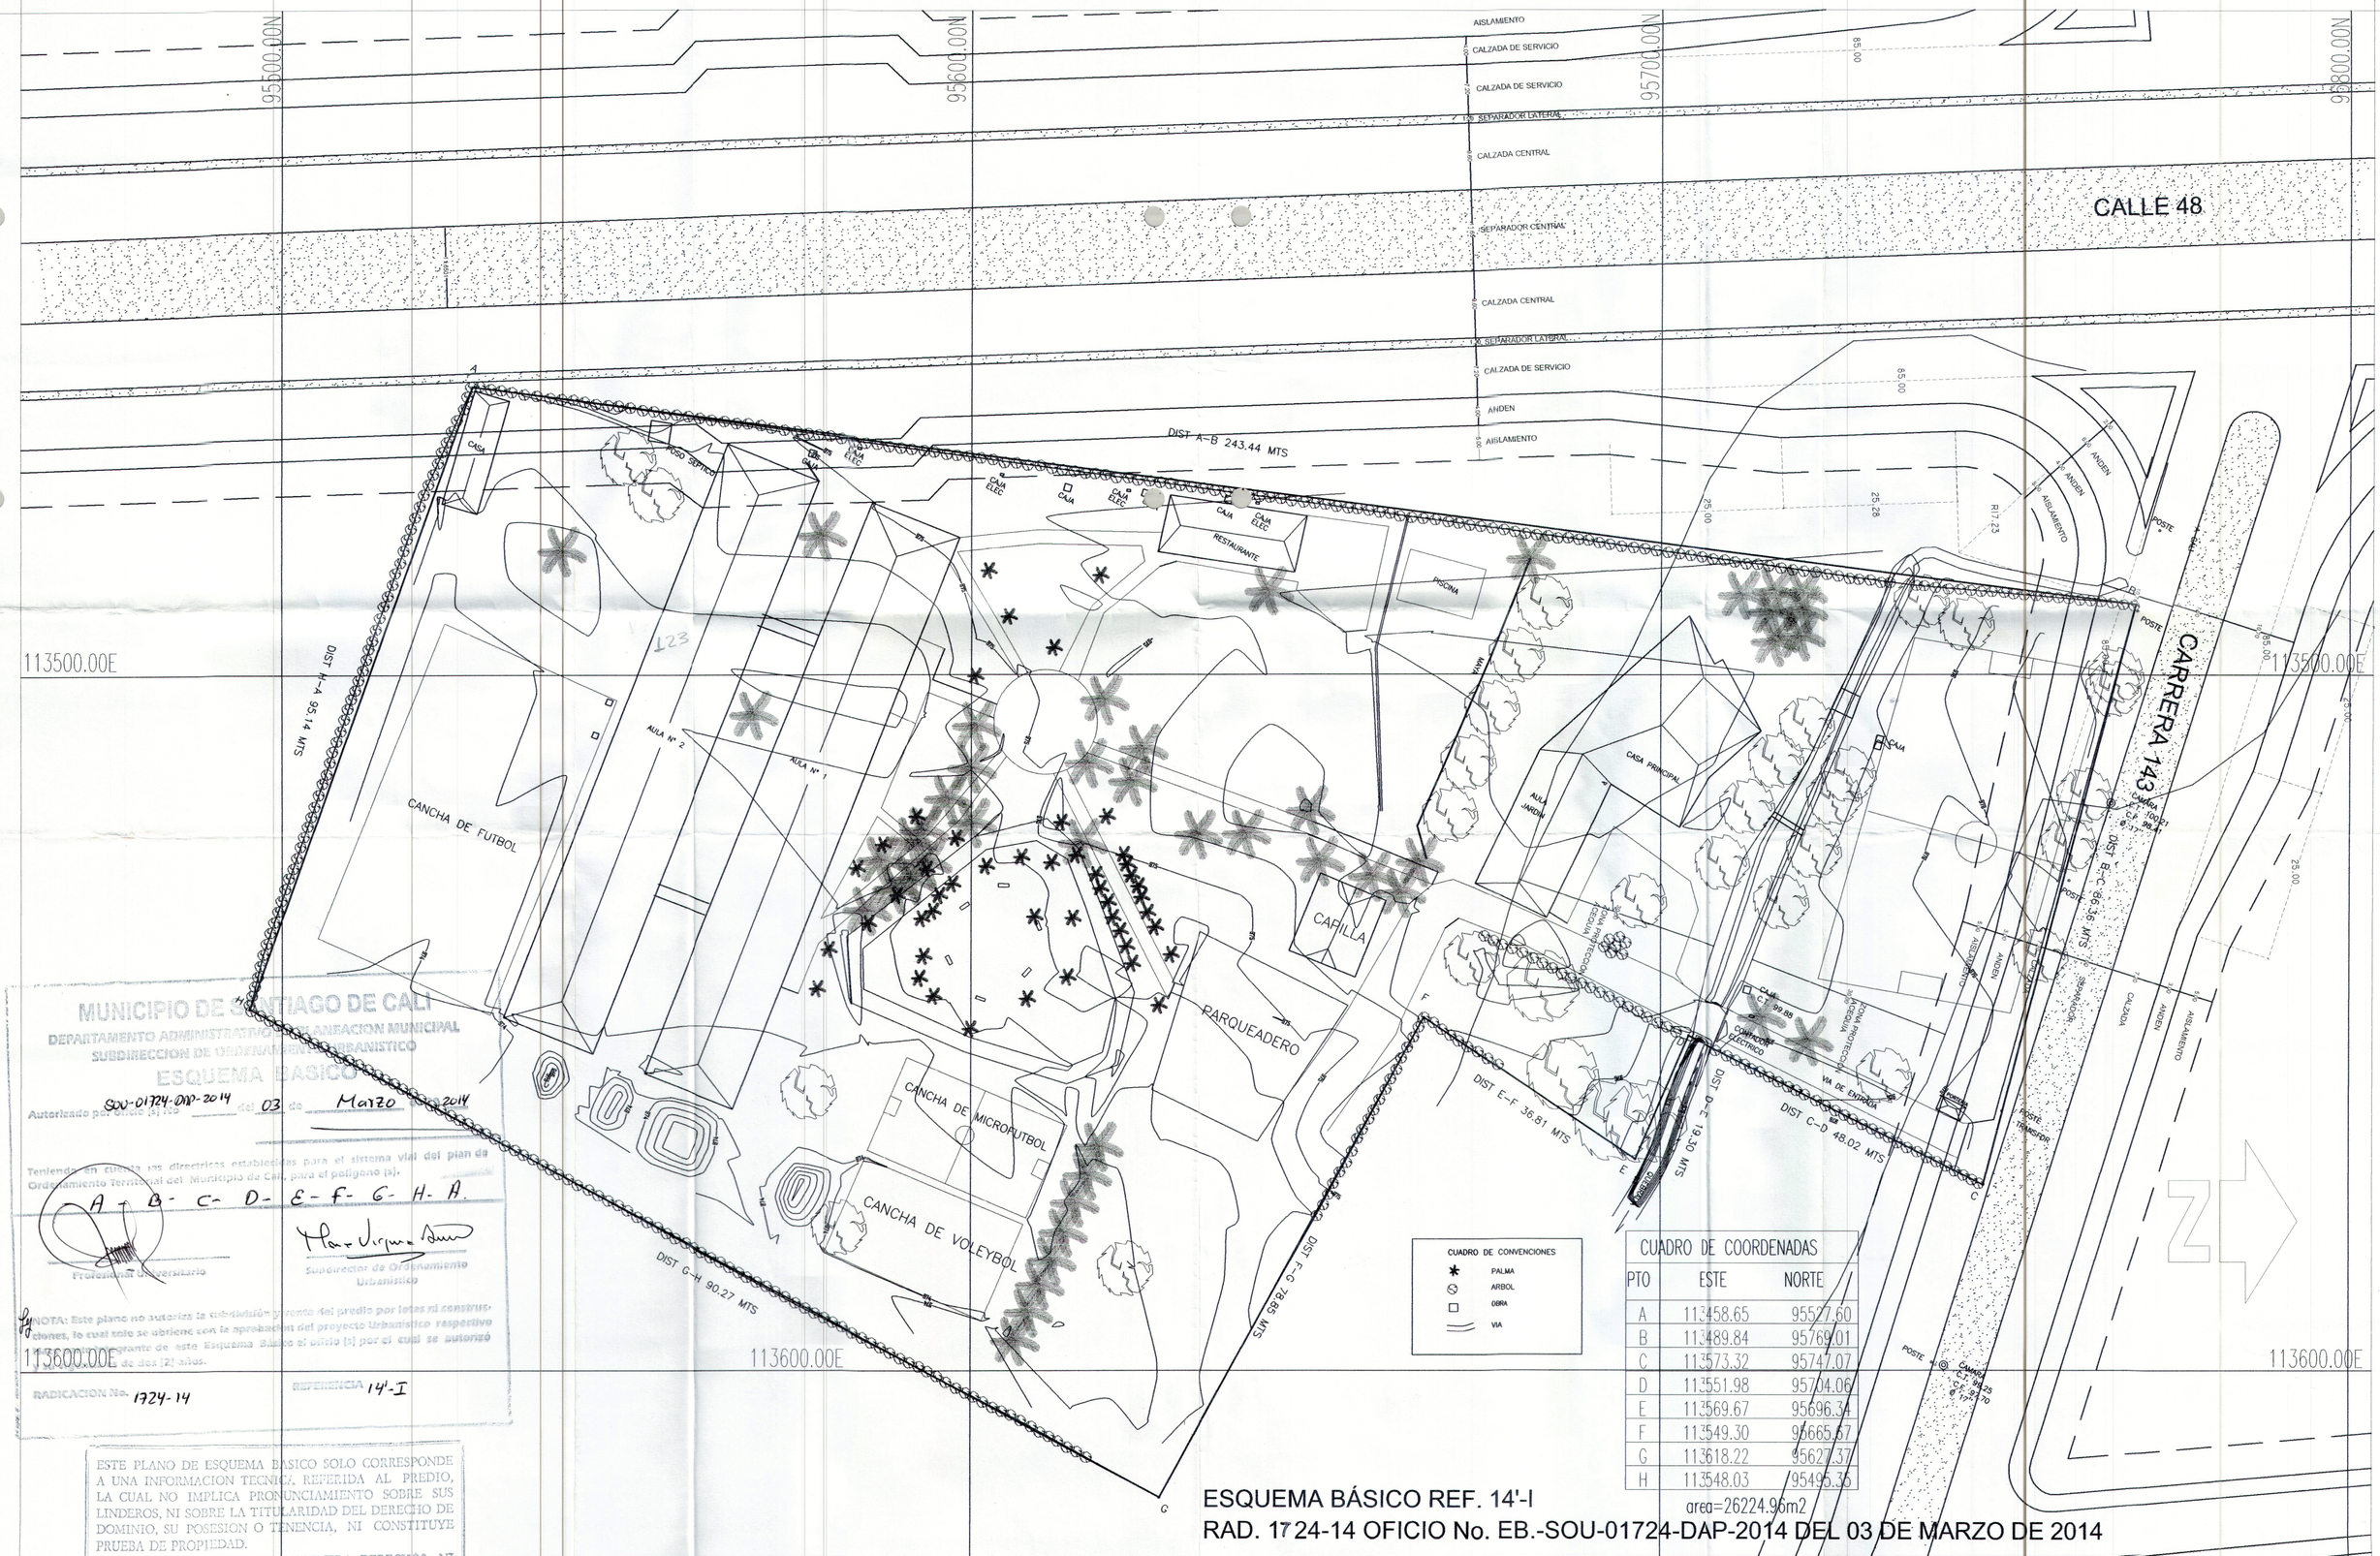

CUADRO DE COORDENADAS		
PTO	ESTE	NORTE
A	113458.65	95527.60
B	113489.84	95769.01
C	113573.32	95747.07
D	113551.98	95704.06
E	113569.67	95696.34
F	113549.30	95665.67
G	113618.22	95627.37
H	113548.03	95495.35

area=26224.96m2

MUNICIPIO DE SANTIAGO DE CALI
DEPARTAMENTO ADMINISTRATIVO DE PLANEACION MUNICIPAL
SUBDIRECCION DE ORDENAMIENTO URBANISTICO
ESQUEMA BASICO
Autorizado por oficio [illegible] del 03 de Marzo de 2014
SOU-01724-DAP-2014
Teniendo en cuenta las directrices establecidas para el sistema vial del plan de Ordenamiento Territorial del Municipio de Cali, para el polígono (s).
A - B - C - D - E - F - G - H - A.
Profesional Universitario
Subdirector de Ordenamiento Urbanístico
NOTA: Este plano no autoriza la subdivisión predial de los lotes ni construcciones, lo cual solo se obtiene con la aprobación del proyecto urbanístico respectivo. La vigencia de este Esquema Básico es el dado (s) por el cual se autorizó de dos (2) años.
RADICACION No. 1724-14
REFERENCIA 14'-I

ESTE PLANO DE ESQUEMA BASICO SOLO CORRESPONDE A UNA INFORMACION TECNICA REFERIDA AL PREDIO, LA CUAL NO IMPLICA PRONUNCIAMIENTO SOBRE SUS LINDEROS, NI SOBRE LA TITULARIDAD DEL DERECHO DE DOMINIO, SU POSESION O TENENCIA, NI CONSTITUYE PRUEBA DE PROPIEDAD.
ASI MISMO, NO RECONOCE NI GENERA DERECHOS, NI OBLIGACIONES JURIDICAS DE CARACTER PARTICULAR, Y POR TANTO, NO DECIDE DEFINITIVAMENTE LA ACTUACION ADMINISTRATIVA.

ESQUEMA BÁSICO REF. 14'-I
RAD. 1724-14 OFICIO No. EB.-SOU-01724-DAP-2014 DEL 03 DE MARZO DE 2014

PROPIETARIO:

DIBUJO: CONTRATISTAS TOPOGRAFICOS POSADA & CARDONA SAS
TEL: 3726478 - 316 5292908 CALI

CONTIENE:

OBSERVACIONES:

FECHA	REV.	APR.

TOPOGRAFO : JUAN CARLOS POSADA M. MAT. 01 -10128 CPNT
DISEÑO :
REVISO :
APROBO :
CARTERAS :
ESCALAS : 1: 500
FECHA : NOVIEMBRE DE 2013
ARCHIVO : COLEGIO-STA MA