



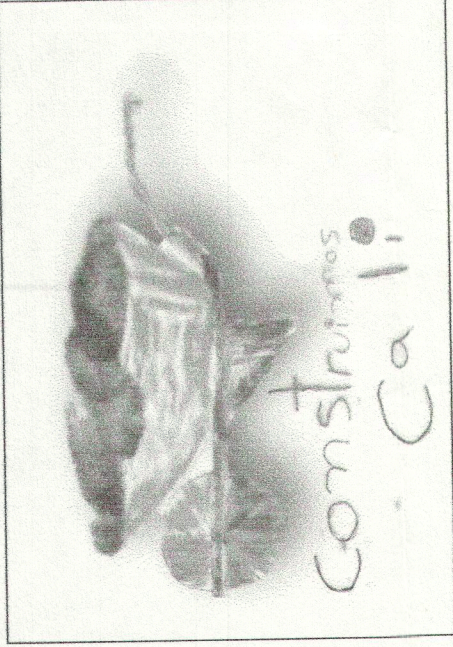

CONSORCIO CONSTRUIMOS CALI
NIT. 900.709.509-6

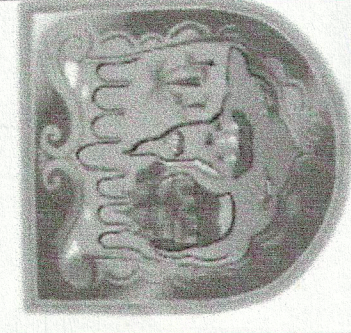

ALCALDÍA DE
SANTIAGO DE CALI
SECRETARÍA DE EDUCACIÓN

Calida
una ciudad para todos

PROYECTO:
CDI SANTA ELENA

DIRECCIÓN:
B/ SANTA ELENA

CONTIENE:
**LEVANTAMIENTO TOPOGRÁFICO
DISEÑO GEOMÉTRICO
VÍA DE ACCESO**

LEVANTO:


Exing
Explorare Ingeniería

OBSERVACIONES:

CÓDIGO DE PLANO:

VERSION:

01

FECHA:

JULIO 2014

ESCALA:

1 : 250

PLANO N°:

1 DE 2

COORDENADAS VÍA PROYECTADA		
Number	Northing	Easting
1	101718,384	108464,234
2	101712,236	108453,929
3	101700	108461,229
4	101698,042	108462,491
5	101695,923	108464,167
6	101693,686	108466,386
7	101691,121	108469,388
8	101681,178	108481,065
9	101677,683	108485,026
10	101674,927	108487,027
11	101672,173	108488,189
12	101667,024	108488,84
13	101635,707	108489,954
14	101632,425	108489,462
15	101629,33	108487,833
16	101628,089	108489,887
17	101631,132	108491,726
18	101636,28	108496,101
19	101641,086	108501,91
20	101668,211	108500,802
21	101672,262	108500,454
22	101675,551	108499,704
23	101679,39	108498,223
24	101682,042	108496,753
25	101685,139	108494,455
26	101686,614	108493,077
27	101689,448	108489,862
28	101701,838	108475,311
29	101704,629	108472,54
30	101708,61	108470,065


LOTE INICIAL		
Number	Northing	Easting
M	101720,108	108467,327
LL	101711,675	108492,987
L	101716,608	108528,601
7CDI	101708,295	108545,349
6-CDI	101723,853	108562,173
5-CDI	101740,194	108577,041
4-CDI	101743,172	108578,398
3CDI	101762,788	108573,416
2CDI	101773,334	108569,607
1CDI	101779,442	108567,271

LOTE PROYECTADO		
Number	Northing	Easting
M	101720,108	108467,327
1	101718,384	108464,234
30	101708,61	108470,065
29	101704,629	108472,54
28	101701,838	108475,311
27	101689,448	108489,862
26	101686,614	108493,077
O	101686,991	108503,605
P	101699,552	108503,283
Q	101699,652	108506,484
R	101710,975	108533,175
S	101706,156	108542,872
7CDI	101708,295	108545,349
L	101716,608	108528,601
LL	101711,675	108492,987



PLANTA DE LOCALIZACIÓN

ESQUEMA BÁSICO SOU-17301-DAP-2014
DE OCTUBRE 27 DE 2014.
REFERENCIA: I - B

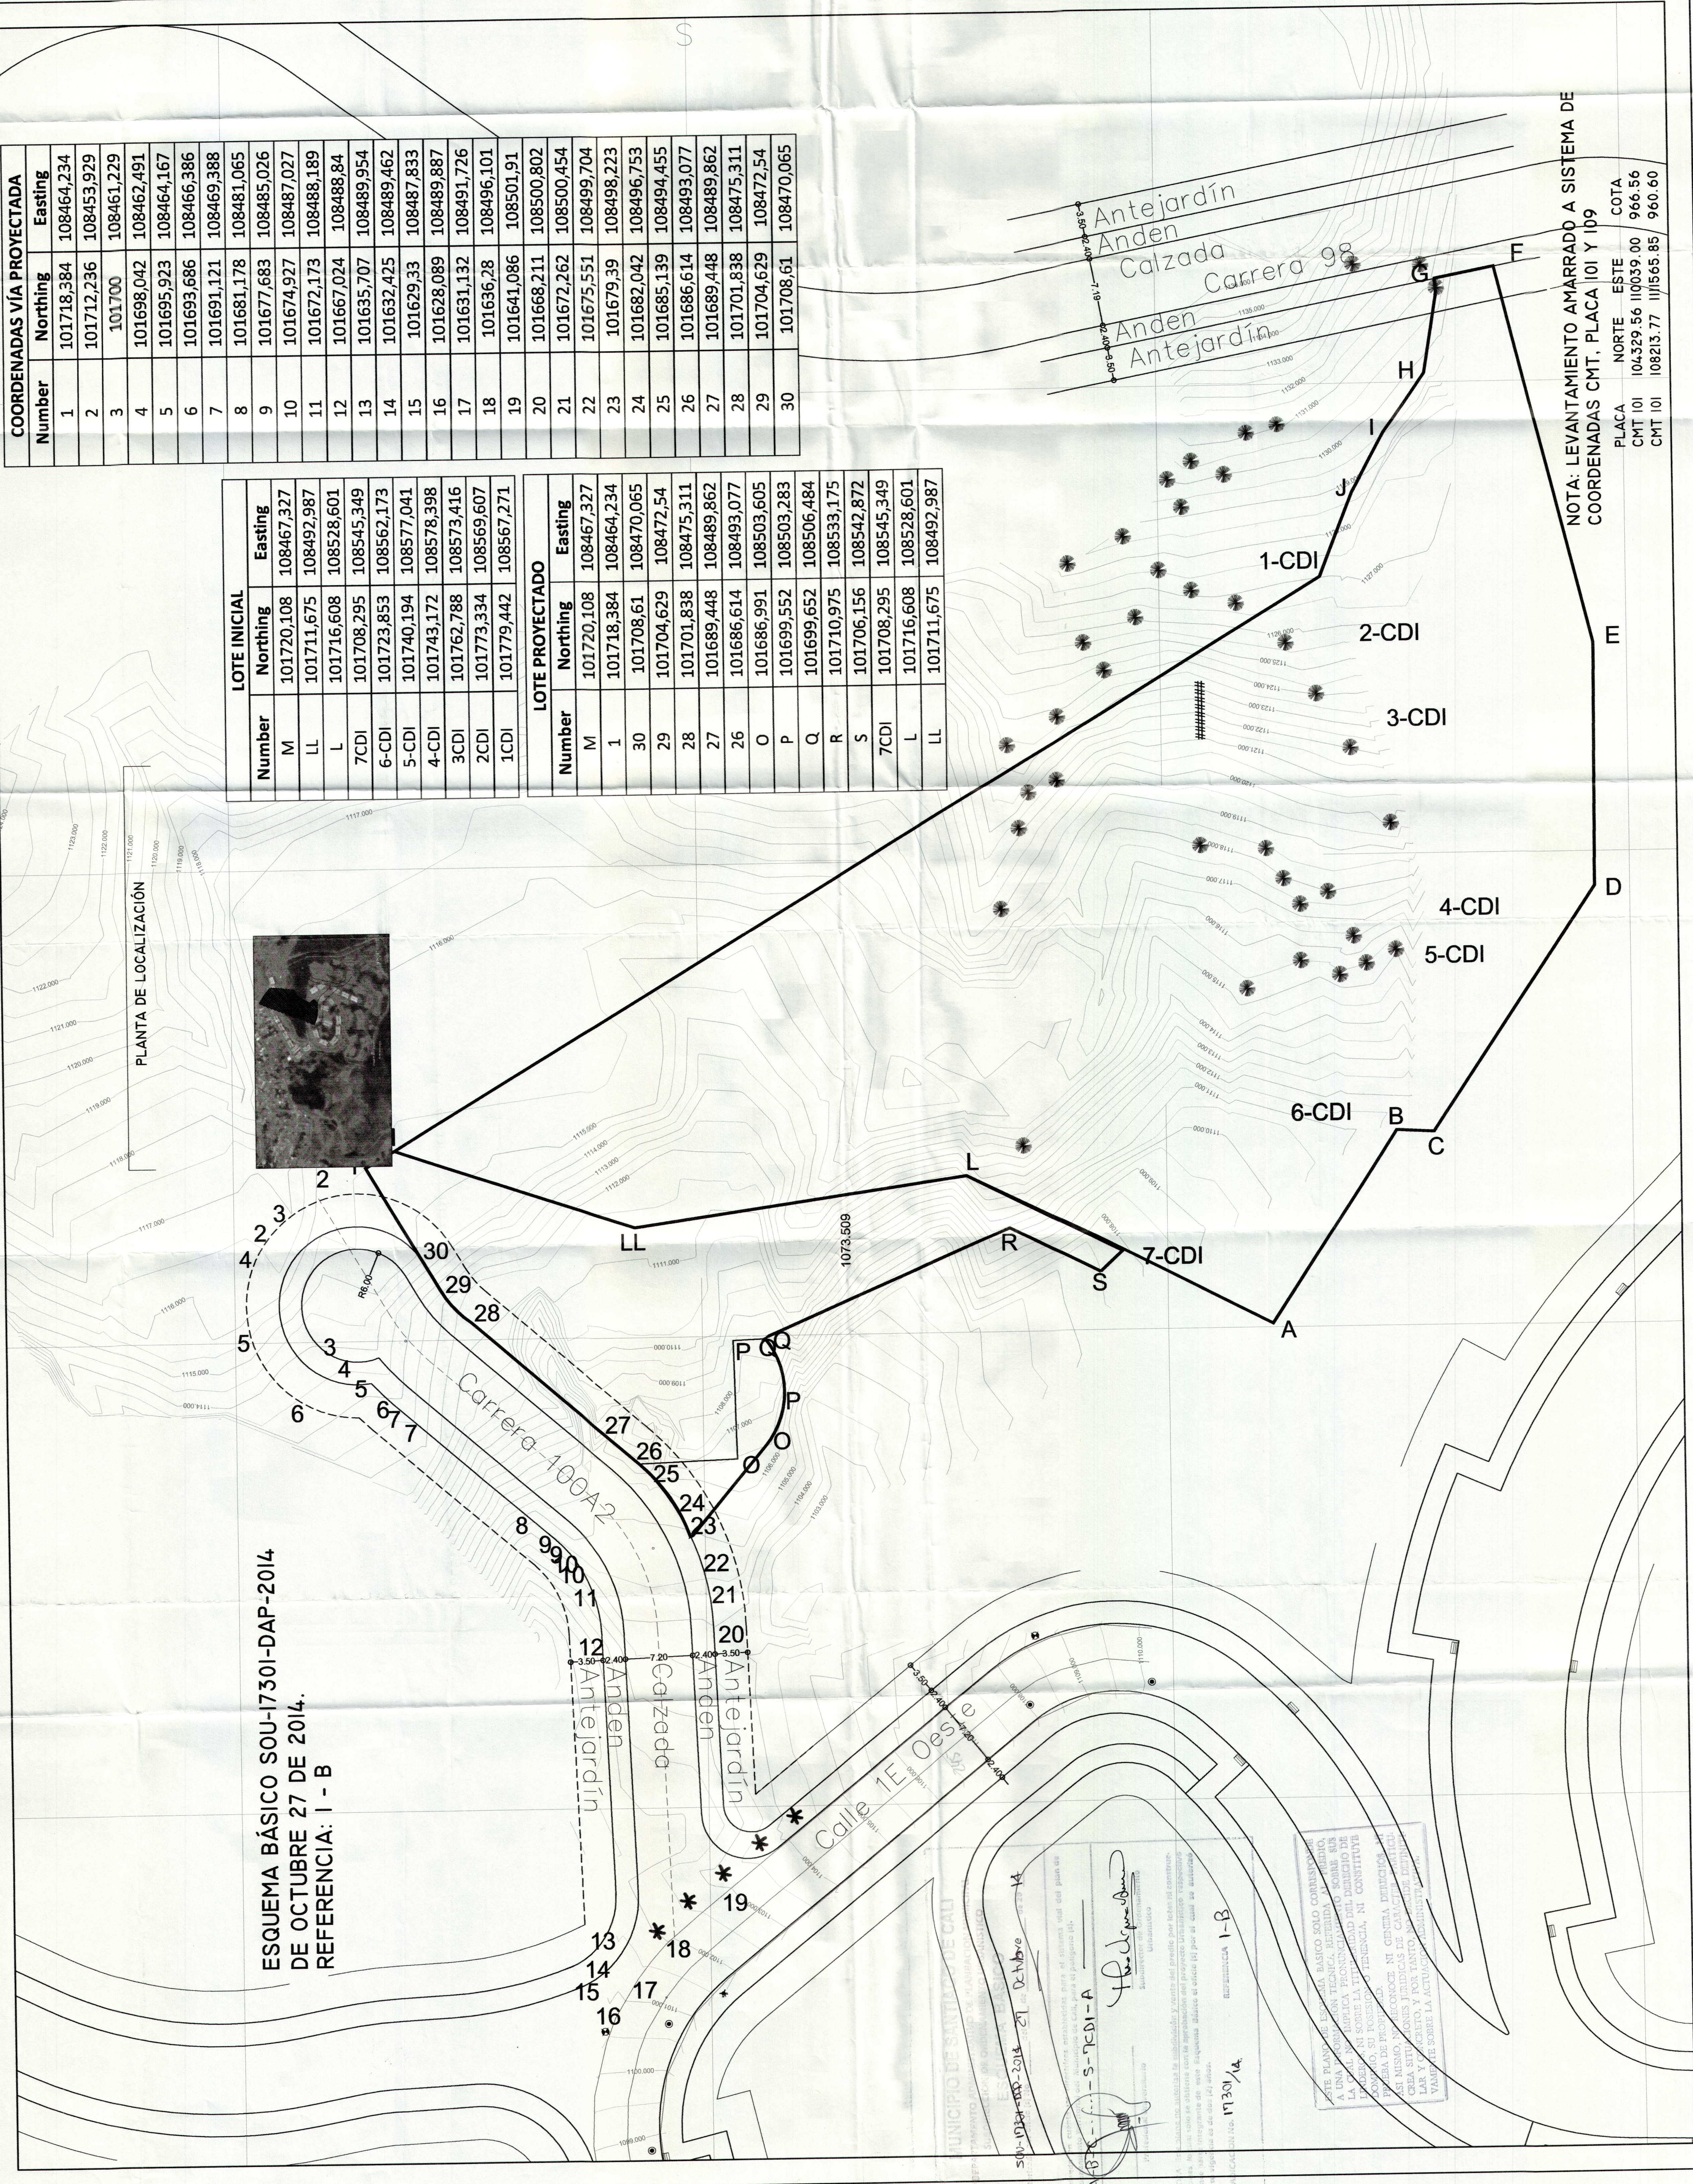

NOTA: LEVANTAMIENTO AMARRADO A SISTEMA DE
COORDENADAS CMT, PLACA 101 Y 109

PLACA	NORTE	ESTE	COTA
CMT 101	104329.56	110039.00	966.56
CMT 101	108213.77	111565.85	960.60