

ESTE PLANO DE ESQUEMA BASICO SOLO CORRESPONDE A UNA INFORMACION TECNICA REFERIDA AL PREDIO, LA CUAL NO IMPLICA PRONUNCIAMIENTO SOBRE SUS LINDEROS, NI SOBRE LA TITULARIDAD DEL DERECHO DE DOMINIO, SU POSESION O TENENCIA, NI CONSTITUYE PRUEBA DE PROPIEDAD.
ASI MISMO, NO RECONOCE NI GENERA DERECHOS, NI CREA SITUACIONES JURIDICAS DE CARACTER PARTICULAR Y CONCRETO, Y POR TANTO, NO DECIDE DEFINITIVAMENTE SOBRE LA ACTUACION ADMINISTRATIVA.

MUNICIPIO DE SANTIAGO DE CALI
DEPARTAMENTO ADMINISTRATIVO DE PLANEACION MUNICIPAL
SUBDIRECCION DE ORDENAMIENTO URBANISTICO

ESQUEMA BASICO
SOU-17876-DAP-2014 del 02 de Septiembre de 2014
Autorizado por oficio (s) No. _____

Teniendo en cuenta las directrices establecidas para el sistema vial del plan de Ordenamiento Territorial del Municipio de Cali, para el poligono (s).
1, 2, 3, 4, 1


Profesional Urbanista

Subdirector de Ordenamiento Urbanistico

NOTA: Este plano no autoriza la subdivisión y venta del predio por lotes ni construcciones, lo cual solo se obtiene con la aprobación del proyecto Urbanístico respectivo. Hace parte integrante de este Esquema Básico el oficio (s) por el cual se autorizó y su vigencia es de dos (2) años.

RADICACION No. 17876/14 REFERENCIA 16-B

COORDENADAS			
Punto	NORTE	ESTE	Dist.
1	110515.646	112095.880	10.05
2	110520.808	112093.583	4.26
3	110528.996	112111.830	9.96
4	110523.834	112114.127	14.60

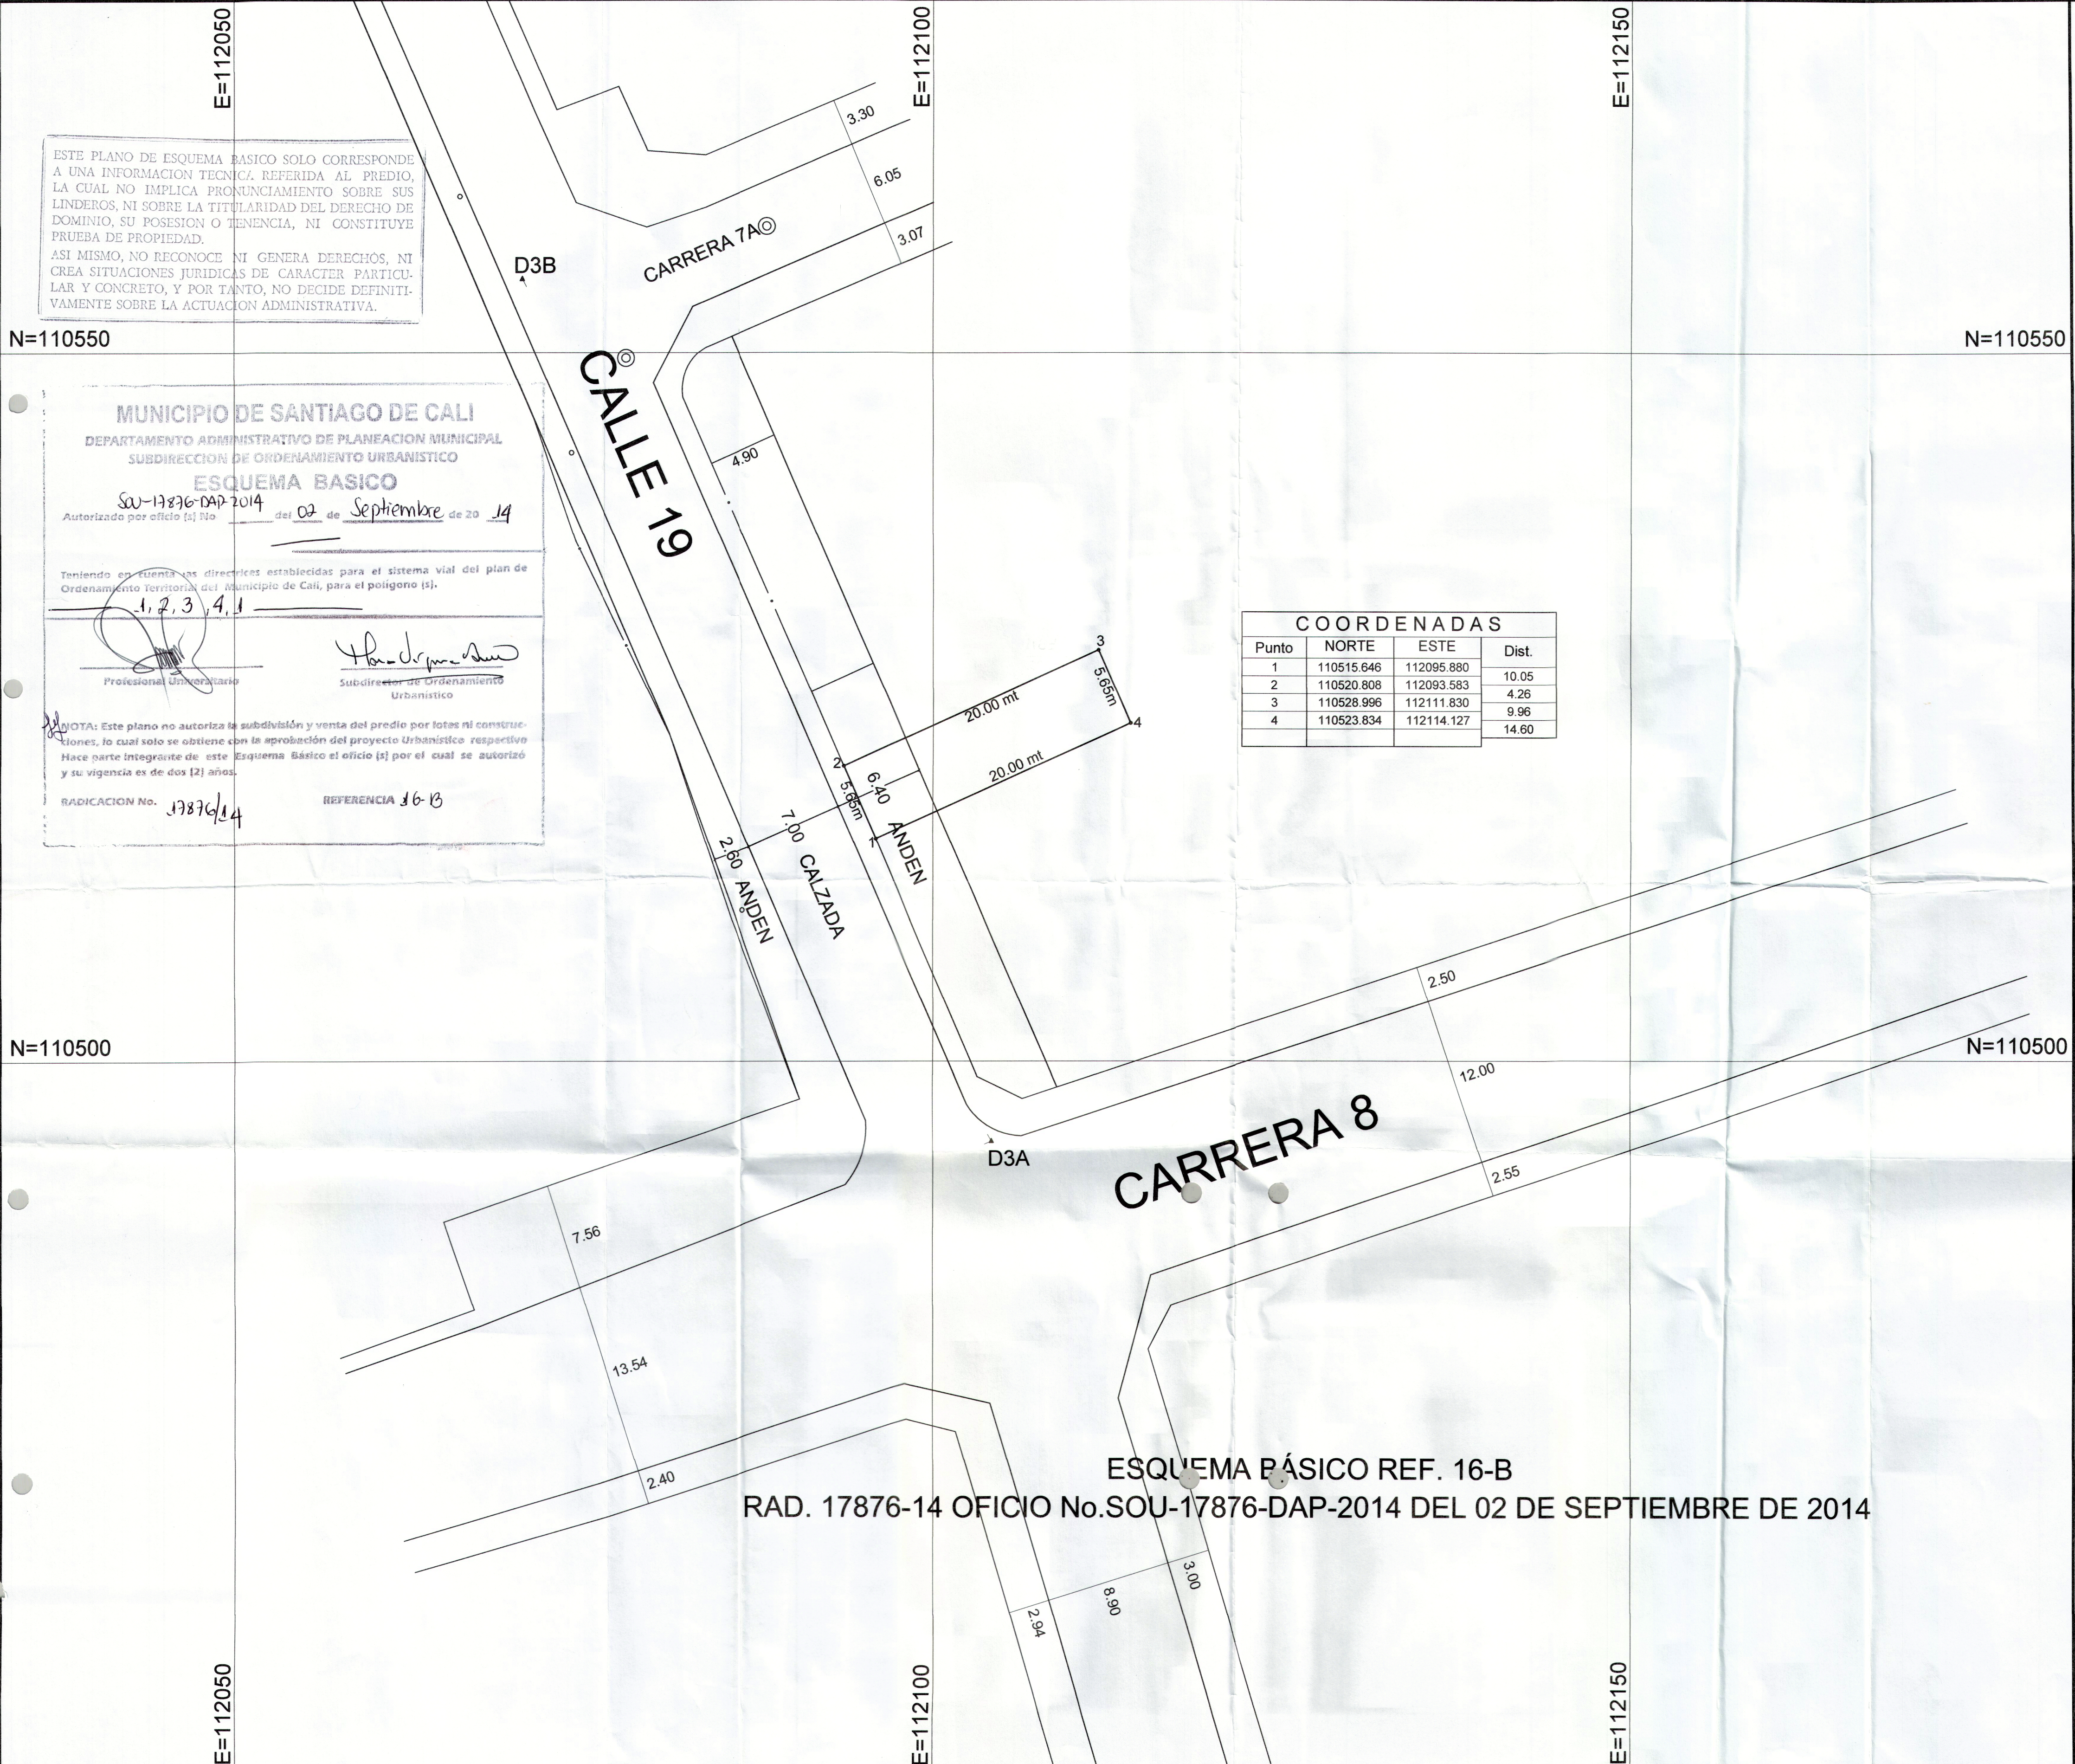

MUNICIPIO DE CALI

UBICACION
CAALLE 19
N° 7A - 31
COMUNA N° 3

PROPIETARIA
KAREN ESCOBAR GUEVARA

Polig. 1-2-3-4-1
AREA = 119.00 MT2

LEV. Y DIB.
Luis A. Giraldo
LIC.PROF N° 01-0622
C.P.N.T.
TEL. 315-5556473

ESCALA
1 = 250
FECHA
Cali, JULIO 2014

REVISO