


I-MG 14/0881

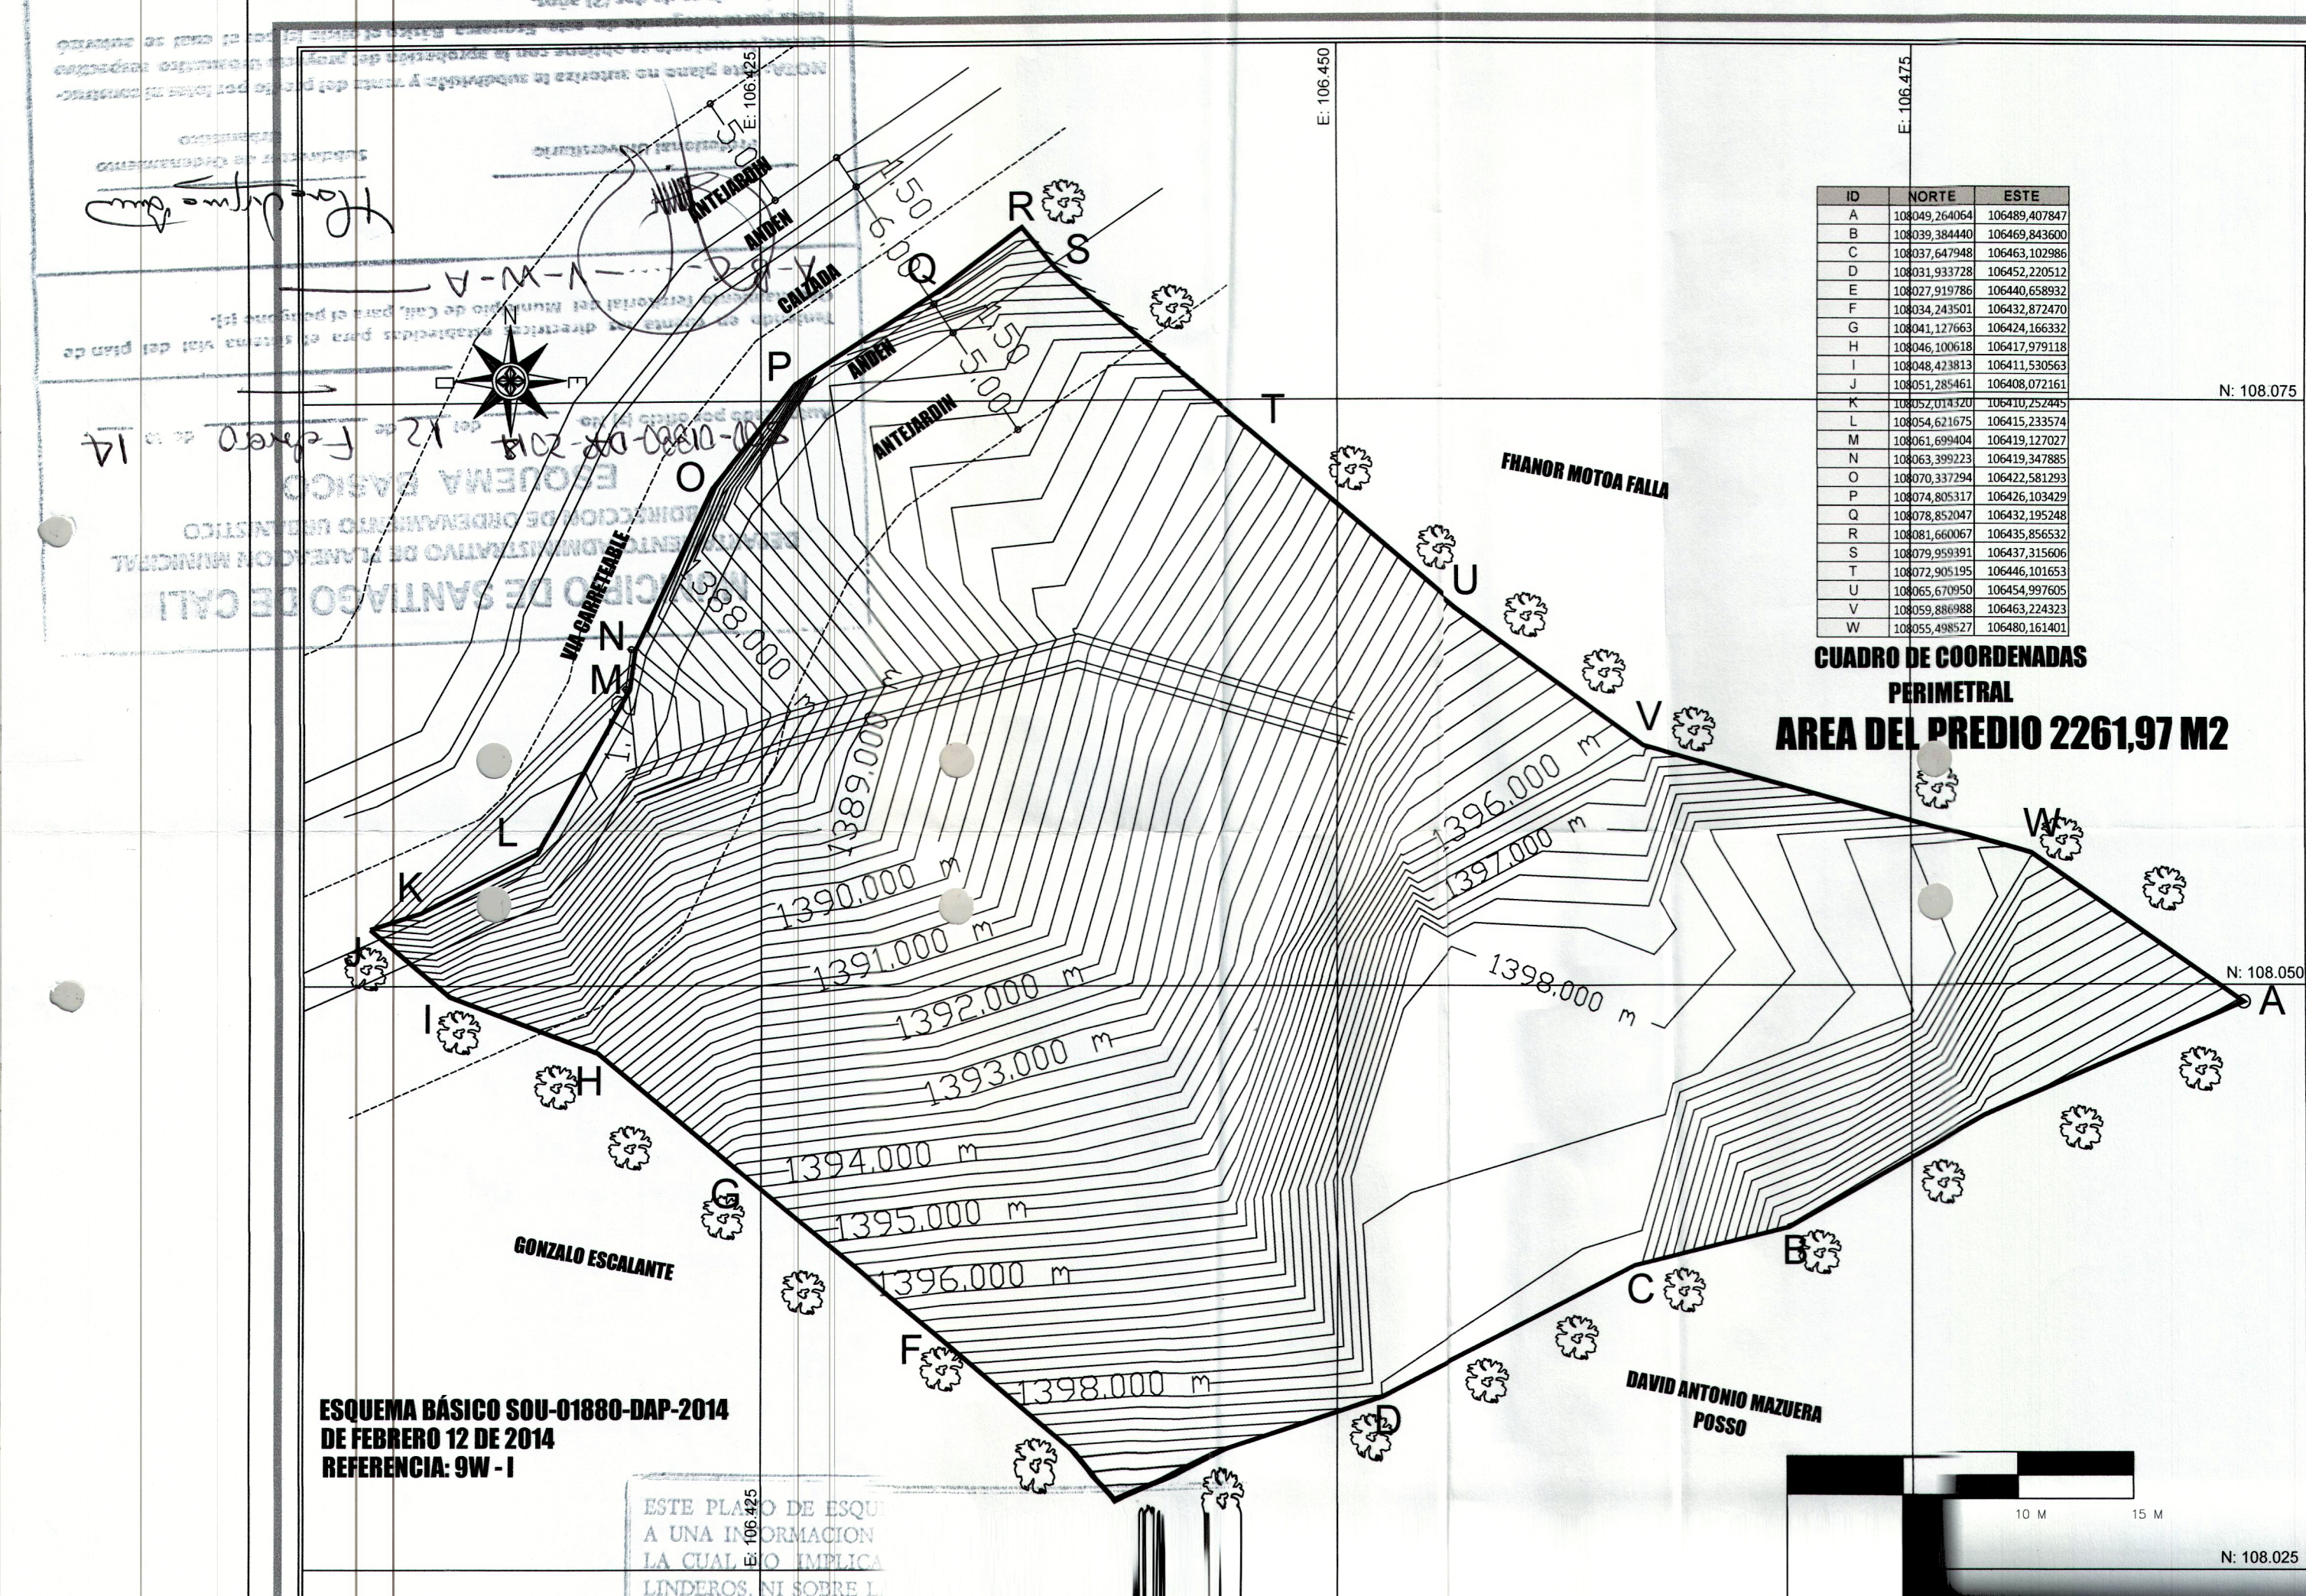

ESQUEMA BÁSICO
SOU-01880-DAP-2014
DE FEBRERO 12 DE 2014
REFERENCIA: 9W - I

ESTE PLANO DE ESQUEMA
A UNA INFORMACION
LA CUAL NO IMPLICA
LINDEROS, NI SOBRE LINDEROS,
DOMINIO, SU POSESION,
PRUEBA DE PROPIEDAD

CUADRO DE COORDENADAS
PERIMETRAL
AREA DEL PREDIO 2261,97 M2

PLANO TOPOGRAFICO

PROYECTO:
PREDIO CON ESCRITURA 0698
DEL 19 DE JUNIO DEL 2013

UBICACION:
PREDIO
VIA A CABUYAL
Imagen google lote.jpg
VIA A CALI
VIA A YANCORAS

PROPIETARIO:
LILIANA LIVEROS CORRALES
C 31.891.856

DIBUJO:
ANDRES FELIPE ASTUDILLO
BROCHERO
MP7833096879VLL

LEVANTE:
ANDRES FELIPE ASTUDILLO
BROCHERO
MP7833096879VLL

DIRECCION:
VEREDA EL CABUYAL
CORREGIMIENTO LOS ANDES
MUNICIPIO DE CALI
DEPARTAMENTO DEL VALLE

CONTENIDO:
PLANOS TOPOGRAFICO
CURVAS DE NIVEL
AMARRE A COORDENADAS ORIGEN
SAN ANTONIO
FALSO NORTE 110000 M
FALSO ESTE 110000 M

PLANO:
1/1

FECHA:
OCTUBRE 2013

ESCALA:
1 : 250

ARCHIVO CAD: CABUYAL.CAD