147

**MUNICIPIO DE SANTIAGO DE CALI**
DEPARTAMENTO ADMINISTRATIVO DE PLANEACION MUNICIPAL
SUBDIRECCION DE ORDENAMIENTO URBANISTICO
ESQUEMA BASICO
Autorizado por oficio (s) No SOU-01891-DAP-2014 del 03 de Marzo de 2014

Teniendo en cuenta las directrices establecidas para el sistema vial del plan de Ordenamiento Territorial del Municipio de Cali, para el polígono (s).
1 - 2 - 3 - 4 - 5 - 6 - 7 - 8 - 9 - 10 - 11 - 12 - 1

Profesional Universitario — Subdirector de Ordenamiento Urbanístico

NOTA: Este plano no autoriza la subdivisión y venta del predio por lotes ni construcciones, lo cual solo se obtiene con la aprobación del proyecto Urbanístico respectivo. Hace parte integrante de este Esquema Básico el oficio (s) por el cual se autoriza y su vigencia es de dos (2) años.

RADICACION No. 1891 REFERENCIA 9-A.

ESTE PLANO DE ESQUEMA BASICO SOLO CORRESPONDE A UNA INFORMACION TECNICA REFERIDA AL PREDIO, LA CUAL NO IMPLICA PRONUNCIAMIENTO SOBRE SUS LINDEROS, NI SOBRE LA TITULARIDAD DEL DERECHO DE DOMINIO, SU POSESION O TENENCIA, NI CONSTITUYE PRUEBA DE PROPIEDAD.
ASI MISMO, NO RECONOCE NI GENERA DERECHOS, NI CREA SITUACIONES JURIDICAS DE CARACTER PARTICULAR Y CONCRETO, Y POR TANTO, NO DECIDE DEFINITIVAMENTE SOBRE LA ACTUACION ADMINISTRATIVA.

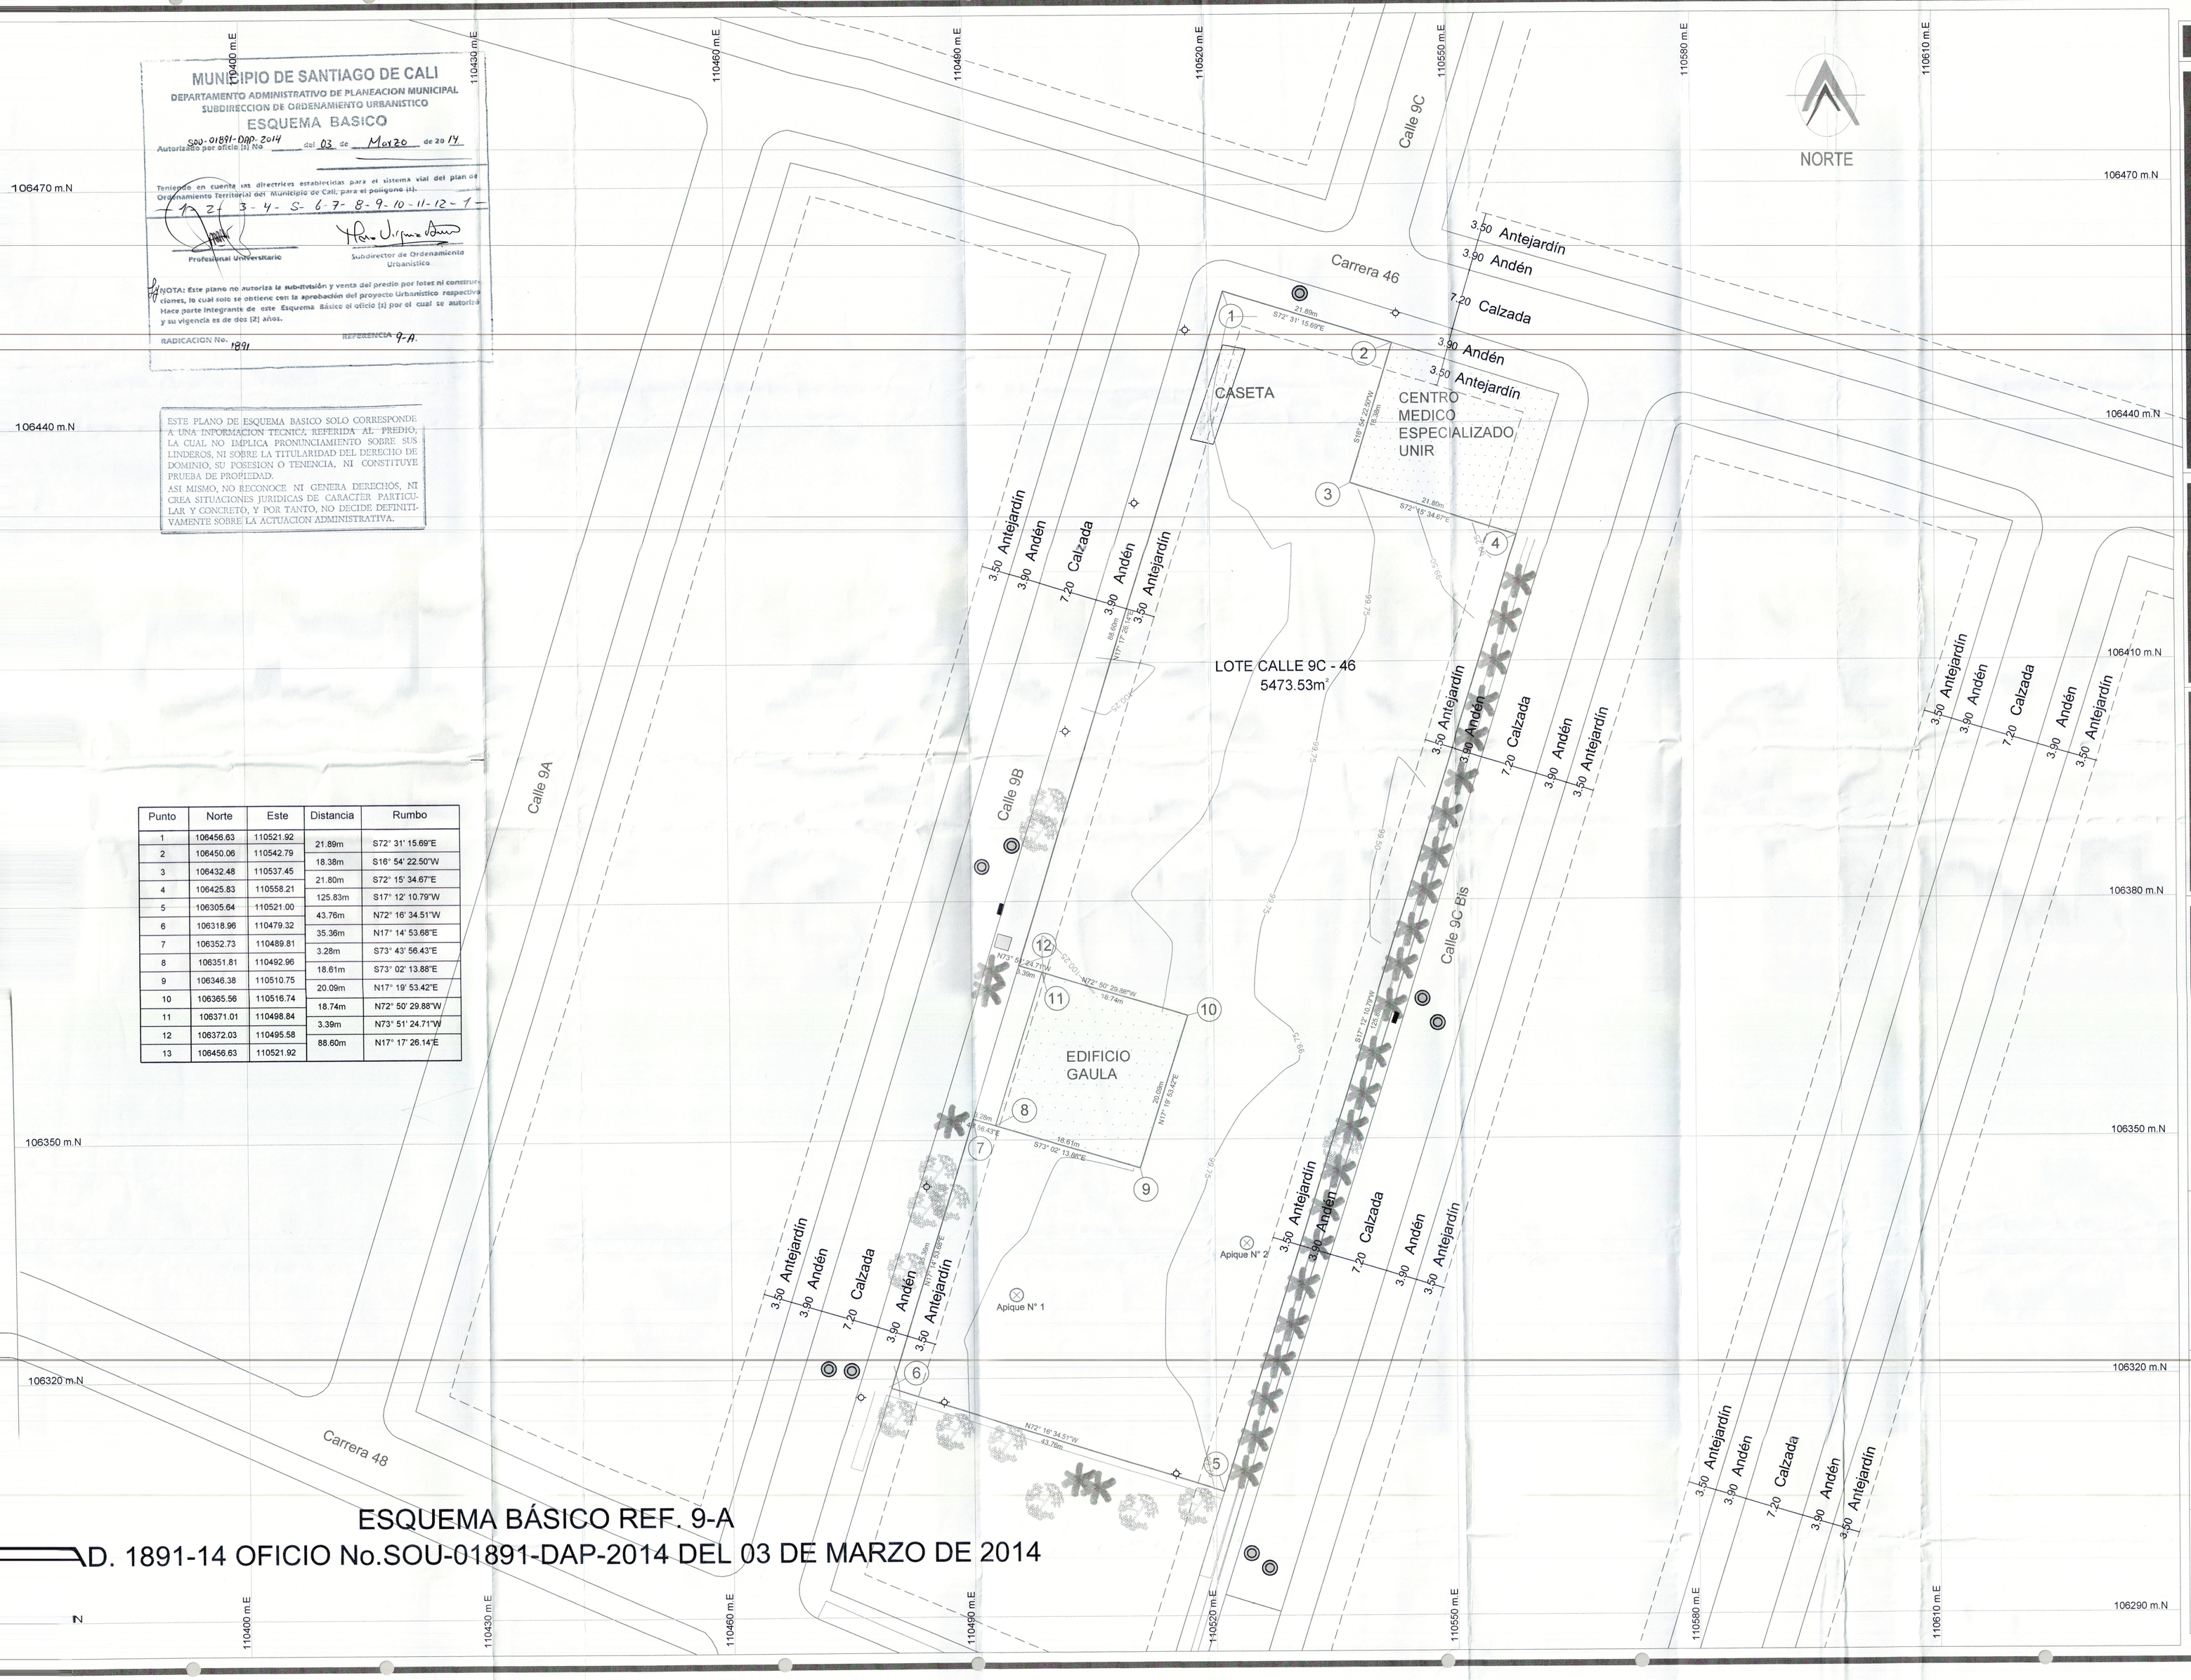


| Punto | Norte | Este | Distancia | Rumbo |
|---|---|---|---|---|
| 1 | 106456.63 | 110521.92 | 21.89m | S72° 31' 15.69"E |
| 2 | 106450.06 | 110542.79 | 18.38m | S16° 54' 22.50"W |
| 3 | 106432.48 | 110537.45 | 21.80m | S72° 15' 34.67"E |
| 4 | 106425.83 | 110558.21 | 125.83m | S17° 12' 10.79"W |
| 5 | 106305.64 | 110521.00 | 43.76m | N72° 16' 34.51"W |
| 6 | 106318.96 | 110479.32 | 35.36m | N17° 14' 53.68"E |
| 7 | 106352.73 | 110489.81 | 3.28m | S73° 43' 56.43"E |
| 8 | 106351.81 | 110492.96 | 18.61m | S73° 02' 13.88"E |
| 9 | 106346.38 | 110510.75 | 20.09m | N17° 19' 53.42"E |
| 10 | 106365.56 | 110516.74 | 18.74m | N72° 50' 29.88"W |
| 11 | 106371.01 | 110498.84 | 3.39m | N73° 51' 24.71"W |
| 12 | 106372.03 | 110495.58 | 88.60m | N17° 17' 26.14"E |
| 13 | 106456.63 | 110521.92 | | |

ESQUEMA BÁSICO REF. 9-A
D. 1891-14 OFICIO No.SOU-01891-DAP-2014 DEL 03 DE MARZO DE 2014

Proyecto:
Levantamiento Topografico TPS
Lote - Carrera 46 - Calle 9C
Barrio Los Cambulos

Direccion:
Municipio de Santiago de Cali

Propietario:

Contiene:
Levantamiento Planimetrico Y Altimetrico
Area: 5473.717 m2

| No. | Revision | Fecha |
|---|---|---|
| No. | | |
| No. | | |

Levanto:

Judith Carabali
Servicios Topograficos
T.P 00-5230 CPNT.
Cel. 312 8638094
judithcgo@hotmail.com

TOPOSERVICES & CAD
Rodrigo J. Vargas V.
Cel. 3015348571
rodjavar@hotmail.com


Archivo: CRA 46 - CLL 9C.dwg
Fecha: Enero 2014
Escala: 1:300
Plano: 1/1