

DELINEACIÓN CON ESQUEMA BÁSICO

Autorizado por oficio(s) No. SN-19232-DAR-2019 del 15 de Febrero de 2019

Teniendo en cuenta las directrices establecidas por el sistema vial del Plan de Ordenamiento Territorial del Municipio de Santiago de Cali, aprobado mediante el Acuerdo Municipal 0373 de 2014, para el polígono:

Miss Woods.

Hace parte integrante de este esquema básico, el oficio por el cual se autorizó y su vigencia es de dos (2) años.

Category	Value
...	...
...	...

957.00

37

9566

05-99
956.50


95

CM-9

CM-10

ESQUEMA BÁSICO SOU-19232-DAP-2017
DE FEBRERO 15 DE 2017
REFERENCIA: 8 - I

CUADRO DE COORDENADAS			
PUNTO	NORTE	ESTE	DISTANCIA
1	868.014,860	1.060.975,650	
			83,970
2	868.012,000	1.061.059,570	
			11,300
3	868.023,270	1.061.060,460	
			4,720
4	868.024,730	1.061.055,980	
			21,100
5	868.034,410	1.061.037,240	
			59,750
6	868.053,040	1.060.980,460	
			3,720
7	868.050,350	1.060.977,880	
			35,560
1	868.014,860	1.060.975,650	
AREA :			2.047,610 M2

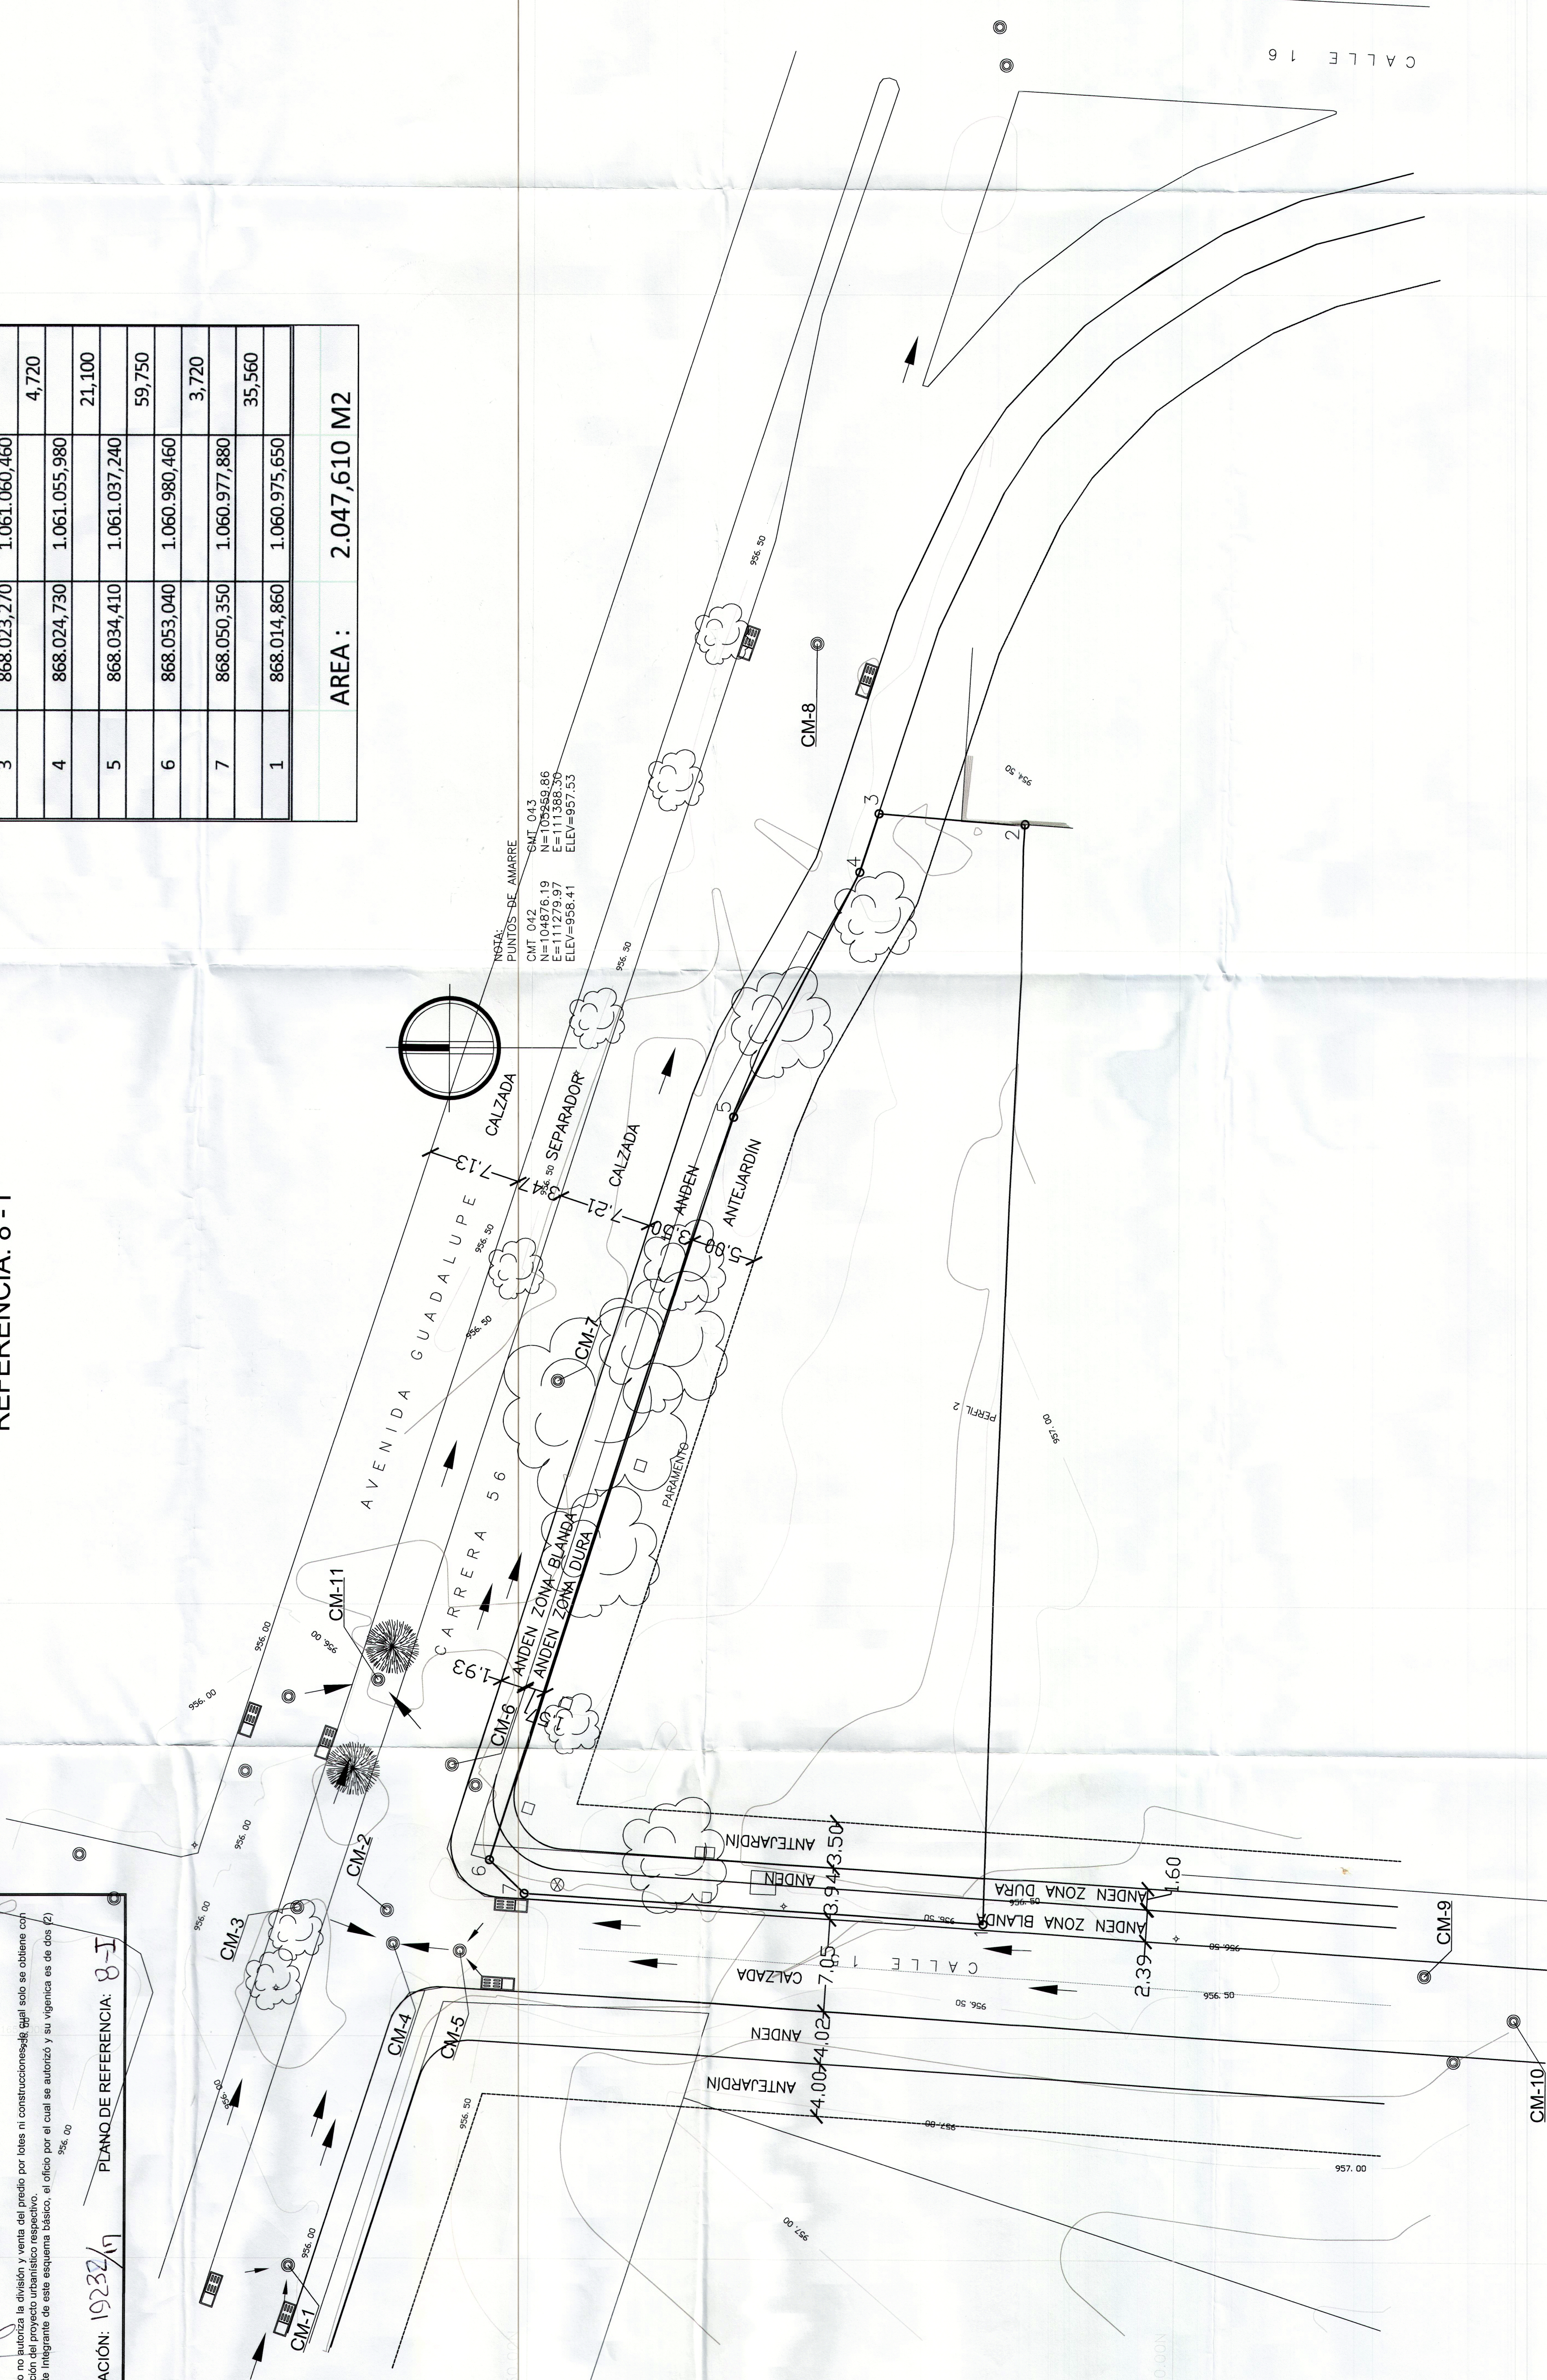

MUNICIPIO	DE CALI
UBICACION	CARRERA 56 ENTRE CALLES 15 Y 16
PROPIETARIO	Ardico S.A.
Polig. 1-2-3-4-5-6-7-1 AREA =2.047,610 MT2	
LEV. Y DIB.	Luis A. Giraldo LIC.PROF N° 00-0622 C.P.N.T.
ESCALA	1 = 250
FECHA	CALI, Sept. 2016
REVISO	