



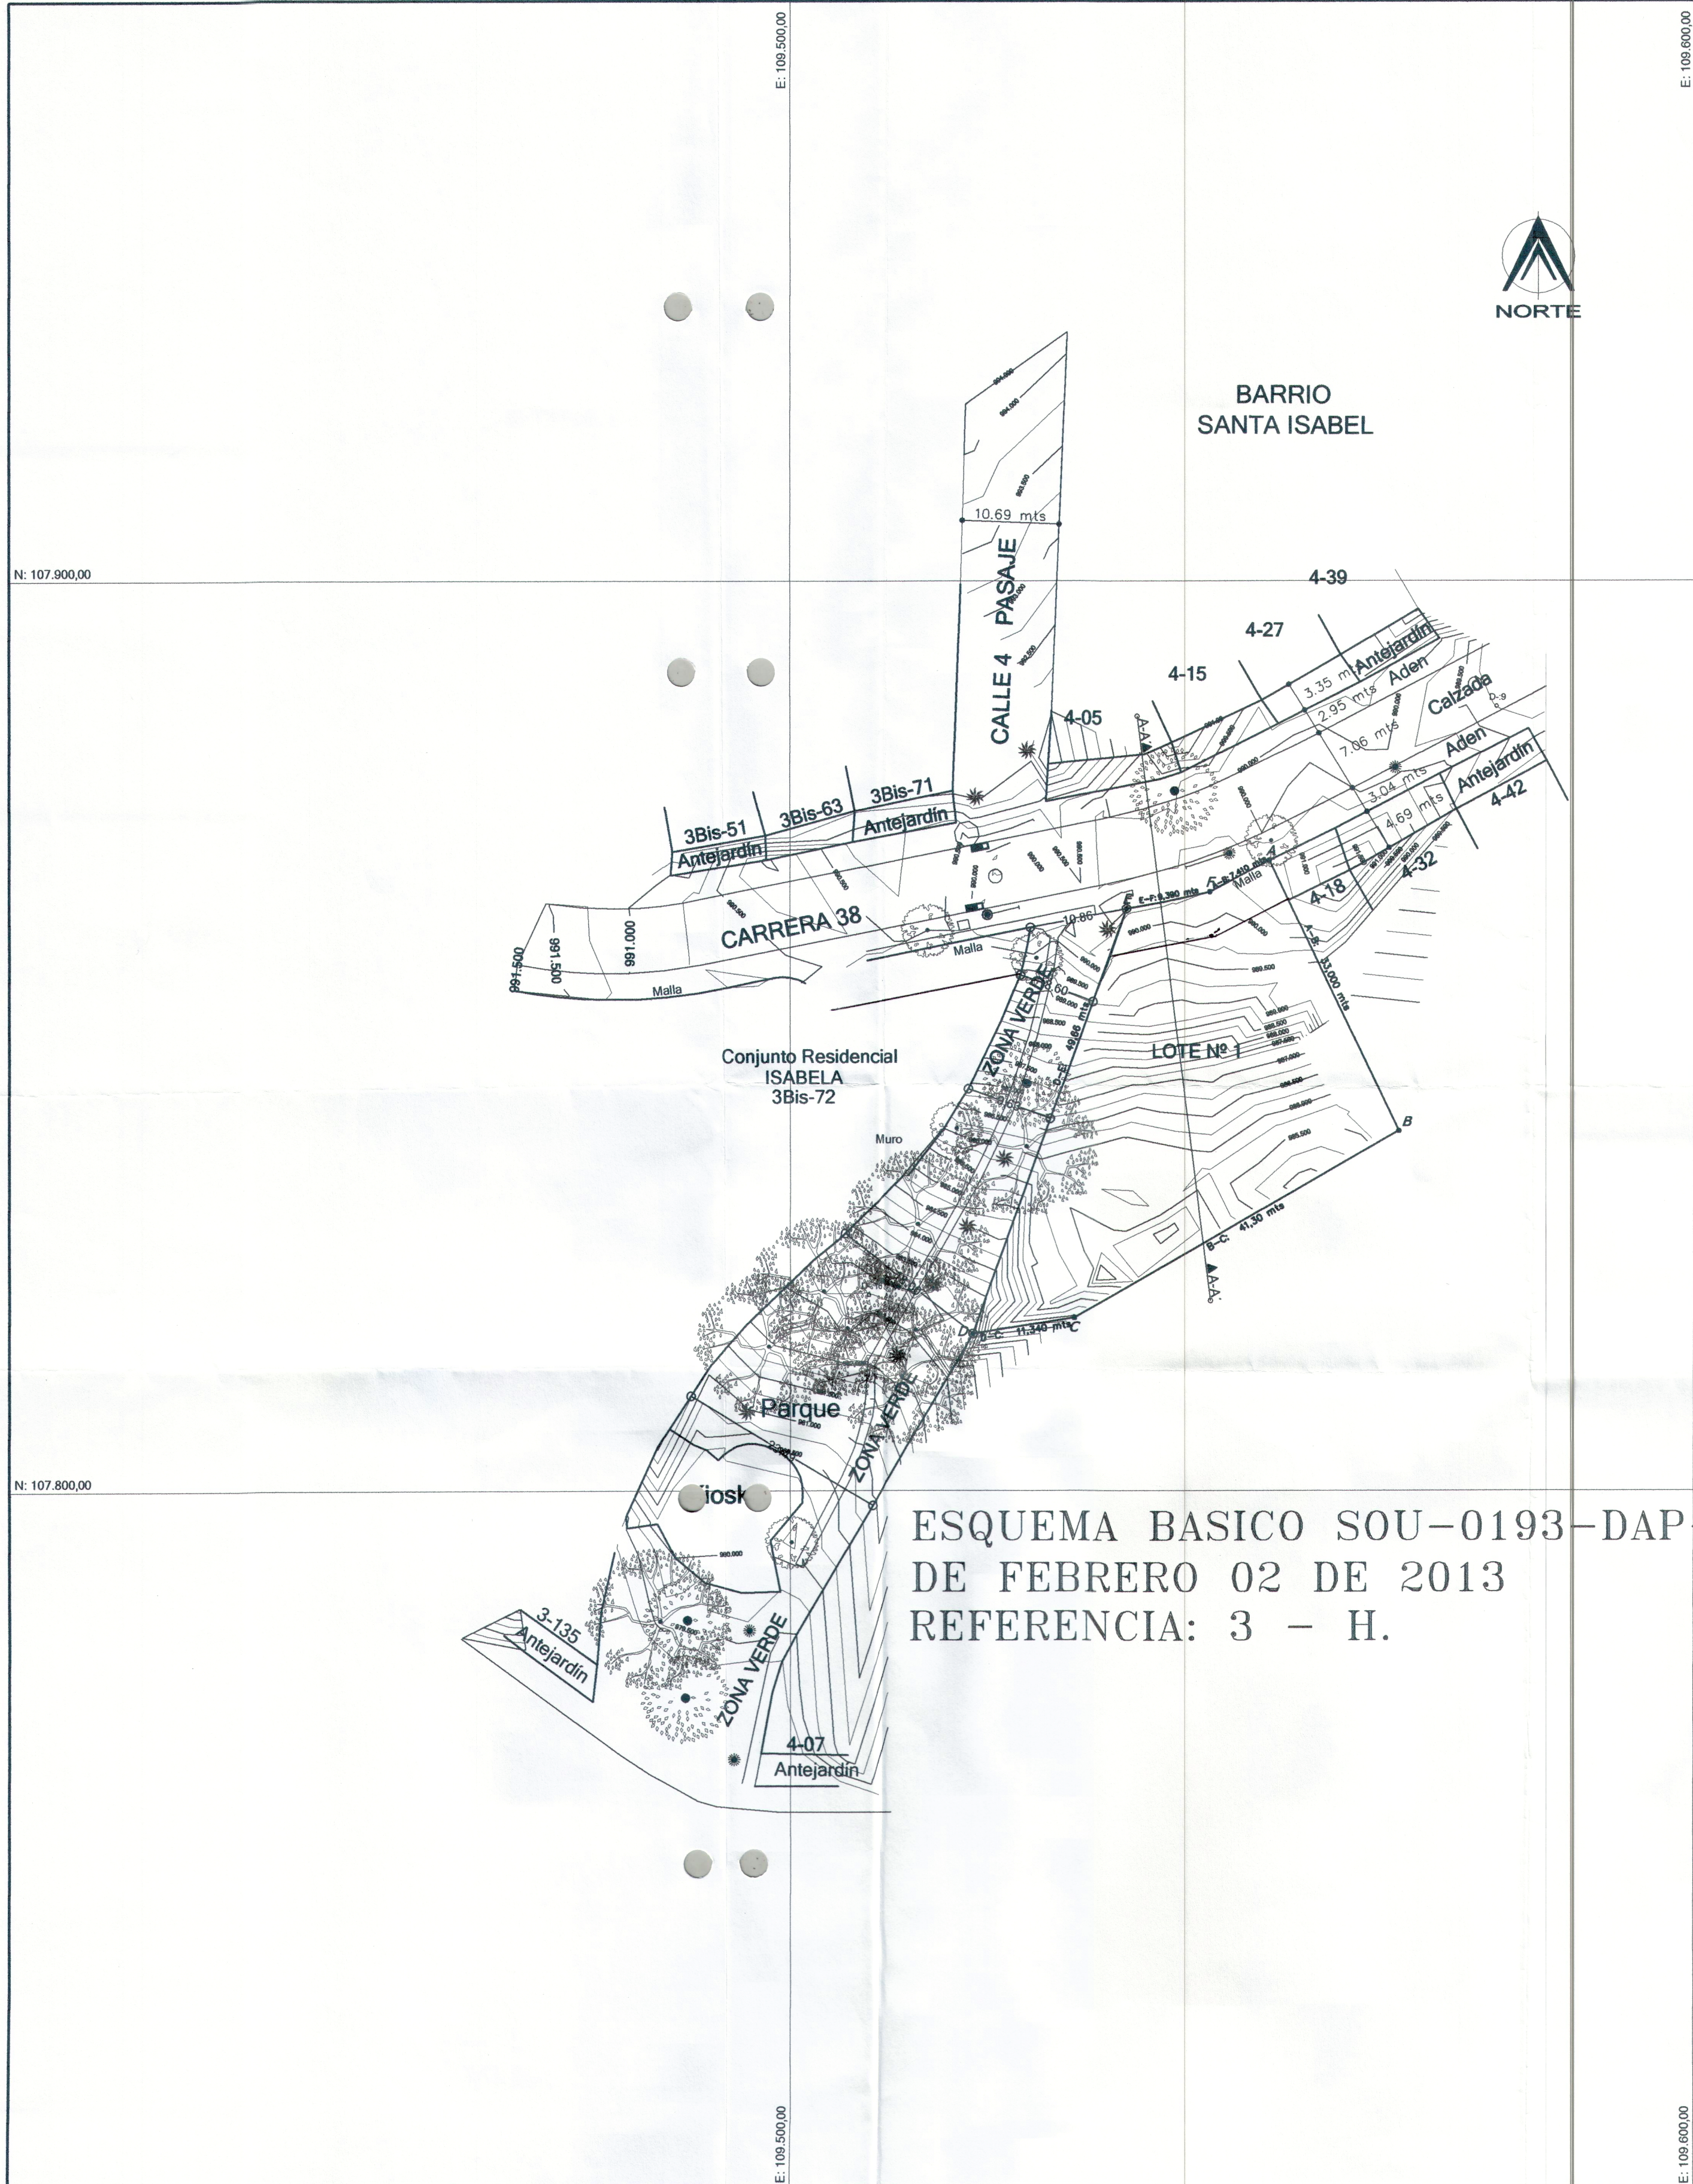

ESQUEMA BASICO SOU-0193-DAP-2013
DE FEBRERO 02 DE 2013
REFERENCIA: 3 - H.

CONVENCIONES

- Arbol Grande
- Arbol Mediano
- Arbol Pequeño
- Arbol Pino
- Palma
- Poste Eléctrico
- Poste Alumbrado
- Mastil
- Hidrante
- Caja Acueducto
- Sumidero
- Aviso
- Cámara Teléfono
- Cámara Alcantarillado

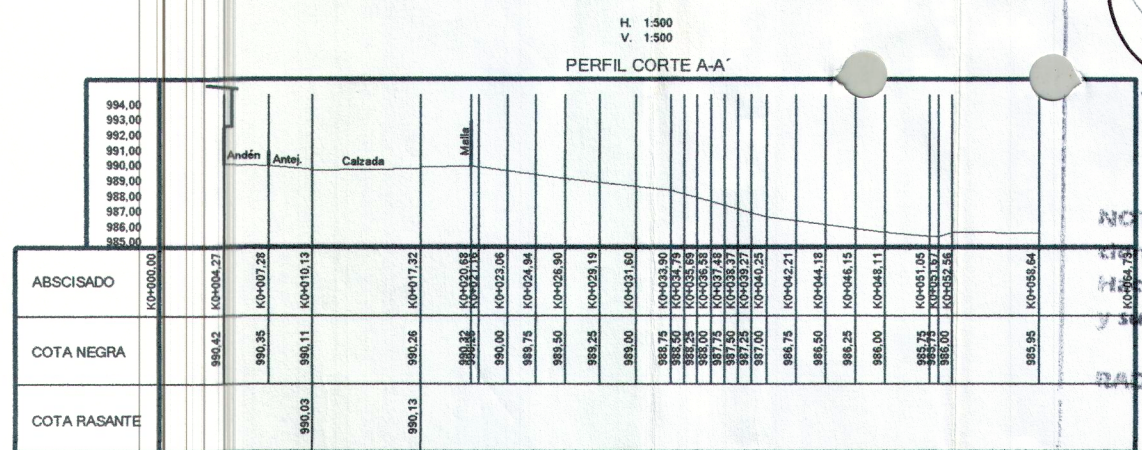

COORDENADAS DE PUNTOS

PUNTOS	NORTES	ESTES	DISTANCIA
A	107.869,300	109.553,010	28,090 mts
B	107.839,580	109.567,370	41,300 mts
C	107.819,060	109.531,530	11,340 mts
D	107.817,310	109.520,330	49,660 mts
E	107.863,990	109.537,260	9,390 mts
F	107.865,830	109.546,460	7,410 mts
A	107.869,300	109.553,010	

AREA LOTE Nº1: 2.256,32 M2

COORDENADAS DE ESTACIONES

PUNTOS	NORTES	ESTES	ELEVACION
D-10	107.357,502	109.620,343	970,743
D-11	107.413,155	109.622,170	970,531
D-12	107.426,338	109.569,271	971,279
D-14	107.449,160	109.440,972	974,526
D-15	107.752,575	109.491,359	976,653
D-16	107.821,601	109.508,660	982,733
D-17	107.866,856	109.534,962	990,171
D-18	107.862,850	109.526,459	990,447
D-19	107.886,225	109.578,124	989,236

MUNICIPIO DE SANTIAGO DE CALI
DEPARTAMENTO ADMINISTRATIVO DE PLANEACION MUNICIPAL
SUBDIRECCION DE ORDENAMIENTO URBANISTICO
ESQUEMA BASICO
SOU-0193-DAP-2013 del 24 de Enero de 2013
Autorizado por el oficio (s) No. 0193/13
Teniendo en cuenta las directrices establecidas para el sistema vial del plan de Ordenamiento Territorial del Municipio de Cali, para el polígono (s).
A-B-C-D-A
Profesional Urbanista
Subdirector de Ordenamiento Urbanístico
NOTA: Este plano no autoriza la subdivisión y venta del predio por lotes ni construcciones, lo cual solo se obtiene con la aprobación del proyecto Urbanístico respectivo y la parte integrante de este Esquema Básico el oficio (s) por el cual se autorizó y la vigencia es de dos (2) años.
RADICACION No. 0193/13
REFERENCIA 3-H.

ESTE PLANO DE ESQUEMA BASICO SOLO CORRESPONDE A UNA INFORMACION TECNICA REFERIDA AL PREDIO, LA CUAL NO IMPLICA PRONUNCIAMIENTO SOBRE SUS LINDEROS, NI SOBRE LA TITULARIDAD DEL DERECHO DE DOMINIO, SU POSESION O TENENCIA, NI CONSTITUTE PRUEBA DE PROPIEDAD. ASI MISMO, NO RECONOCE NI GENERA DERECHOS, NI CREA SITUACIONES JURIDICAS DE CARACTER PARTICULAR Y CONCRETO, Y POR TANTO, NO DECIDE DEFINITIVAMENTE SOBRE LA ACTUACION ADMINISTRATIVA.

NOTA: Este levantamiento topográfico se encuentra ligado al sistema de coordenadas y elevaciones de CMT del municipio Santiago de Cali.
PLACA 013
N: 106085.580
E: 109582.970
Elev. 969.610
PLACA 014
N: 106420.110
E: 109509.40
Elev. 969.940

Municipio de Cali

Contiene: Levantamiento Topográfico
Carrera 38 con Calle 4 B/Sta Isabel

Area = 1.256,32 M2
Escala: 1:500

Propietario:
Ing. Rodrigo Carvajal
PLANO No: 1/1

Levanto, Calculo y Dibujo: WEST TOPOGRAFIA
TOP: Jaime Alzate Lic. 01-11737 C.P.N.T.

Reviso: Ing. Miguel Carvajal
Fecha: Agosto/2009
Archivo dwg: CLL 4-K38.dwg