

MUNICIPIO DE SANTIAGO DE CALI
DEPARTAMENTO ADMINISTRATIVO DE PLANEACIÓN MUNICIPAL
SUBDIRECCIÓN DE ESPACIO PÚBLICO Y ORDENAMIENTO URBANÍSTICO

DELINEACIÓN CON ESQUEMA BÁSICO

Autorizado por oficio(s) No. SEPOU-193892-2017 del 17 de noviembre de 2017

Antecedentes:

Teniendo en cuenta las directrices establecidas por el sistema vial del Plan de Ordenamiento Territorial del Municipio de Santiago de Cali, aprobado mediante el Acuerdo Municipal 0373 de 2014 para el polígono:

A, B, C, D, E, F, G, H

Profesional Contralista

Subdirector de Espacio Público y Ordenamiento Urbanístico

Este plano no autoriza la división y venta del predio por lotes ni construcciones, lo cual solo se obtiene con la aprobación del proyecto urbanístico respectivo.
Hace parte integrante de este esquema básico, el oficio por el cual se autorizó y su vigencia es de dos (2) años.

RADICACIÓN: 193892/17 PLANO DE REFERENCIA: 29-6

ESTE PLANO DE ESQUEMA BÁSICO SOLO CORRESPONDE A UNA INFORMACIÓN TÉCNICA REFERIDA AL PREDIO, LO CUAL NO IMPLICA PRONUNCIAMIENTO SOBRE SUS LÍMITES NI SOBRE LA TITULARIDAD DEL DERECHO DE DOMINIO, SU POSESIÓN O TENENCIA, NI CONSTITUTE PRUEBA DE PROPIEDAD. ASÍ MISMO NO RECONOCE NI GENERA DERECHOS, NI CREA SITUACIONES JURÍDICAS DE CARÁCTER PARTICULAR Y CONCRETO Y POR LO TANTO, NO DECIDE DEFINITIVAMENTE SOBRE LA ACTUACIÓN ADMINISTRATIVA.


LOCALIZACIÓN
COORDENADAS MAGNA SIRGAS

PREDIAL 4-100-004

	ESTE	NORTE	DISTAN
G	X=1066466.21	Y=874946.07	20.61 m
F	X=1066463.23	Y=874925.49	
E	X=1066471.75	Y=874886.48	39.93 m
D	X=1066479.56	Y=874889.03	8.40 m
G	X=1066466.21	Y=874946.07	58.57 m
AREA			388.71 m²

PREDIAL 4-100-001

	ESTE	NORTE	DISTAN
A	X=1066464.73	Y=874952.08	41.98 m
B	X=1066504.27	Y=874966.19	
C	X=1066522.90	Y=874902.10	66.75 m
D	X=1066479.56	Y=874889.03	45.26 m
A	X=1066464.73	Y=874952.08	64.77 m
AREA			2859.24 m²

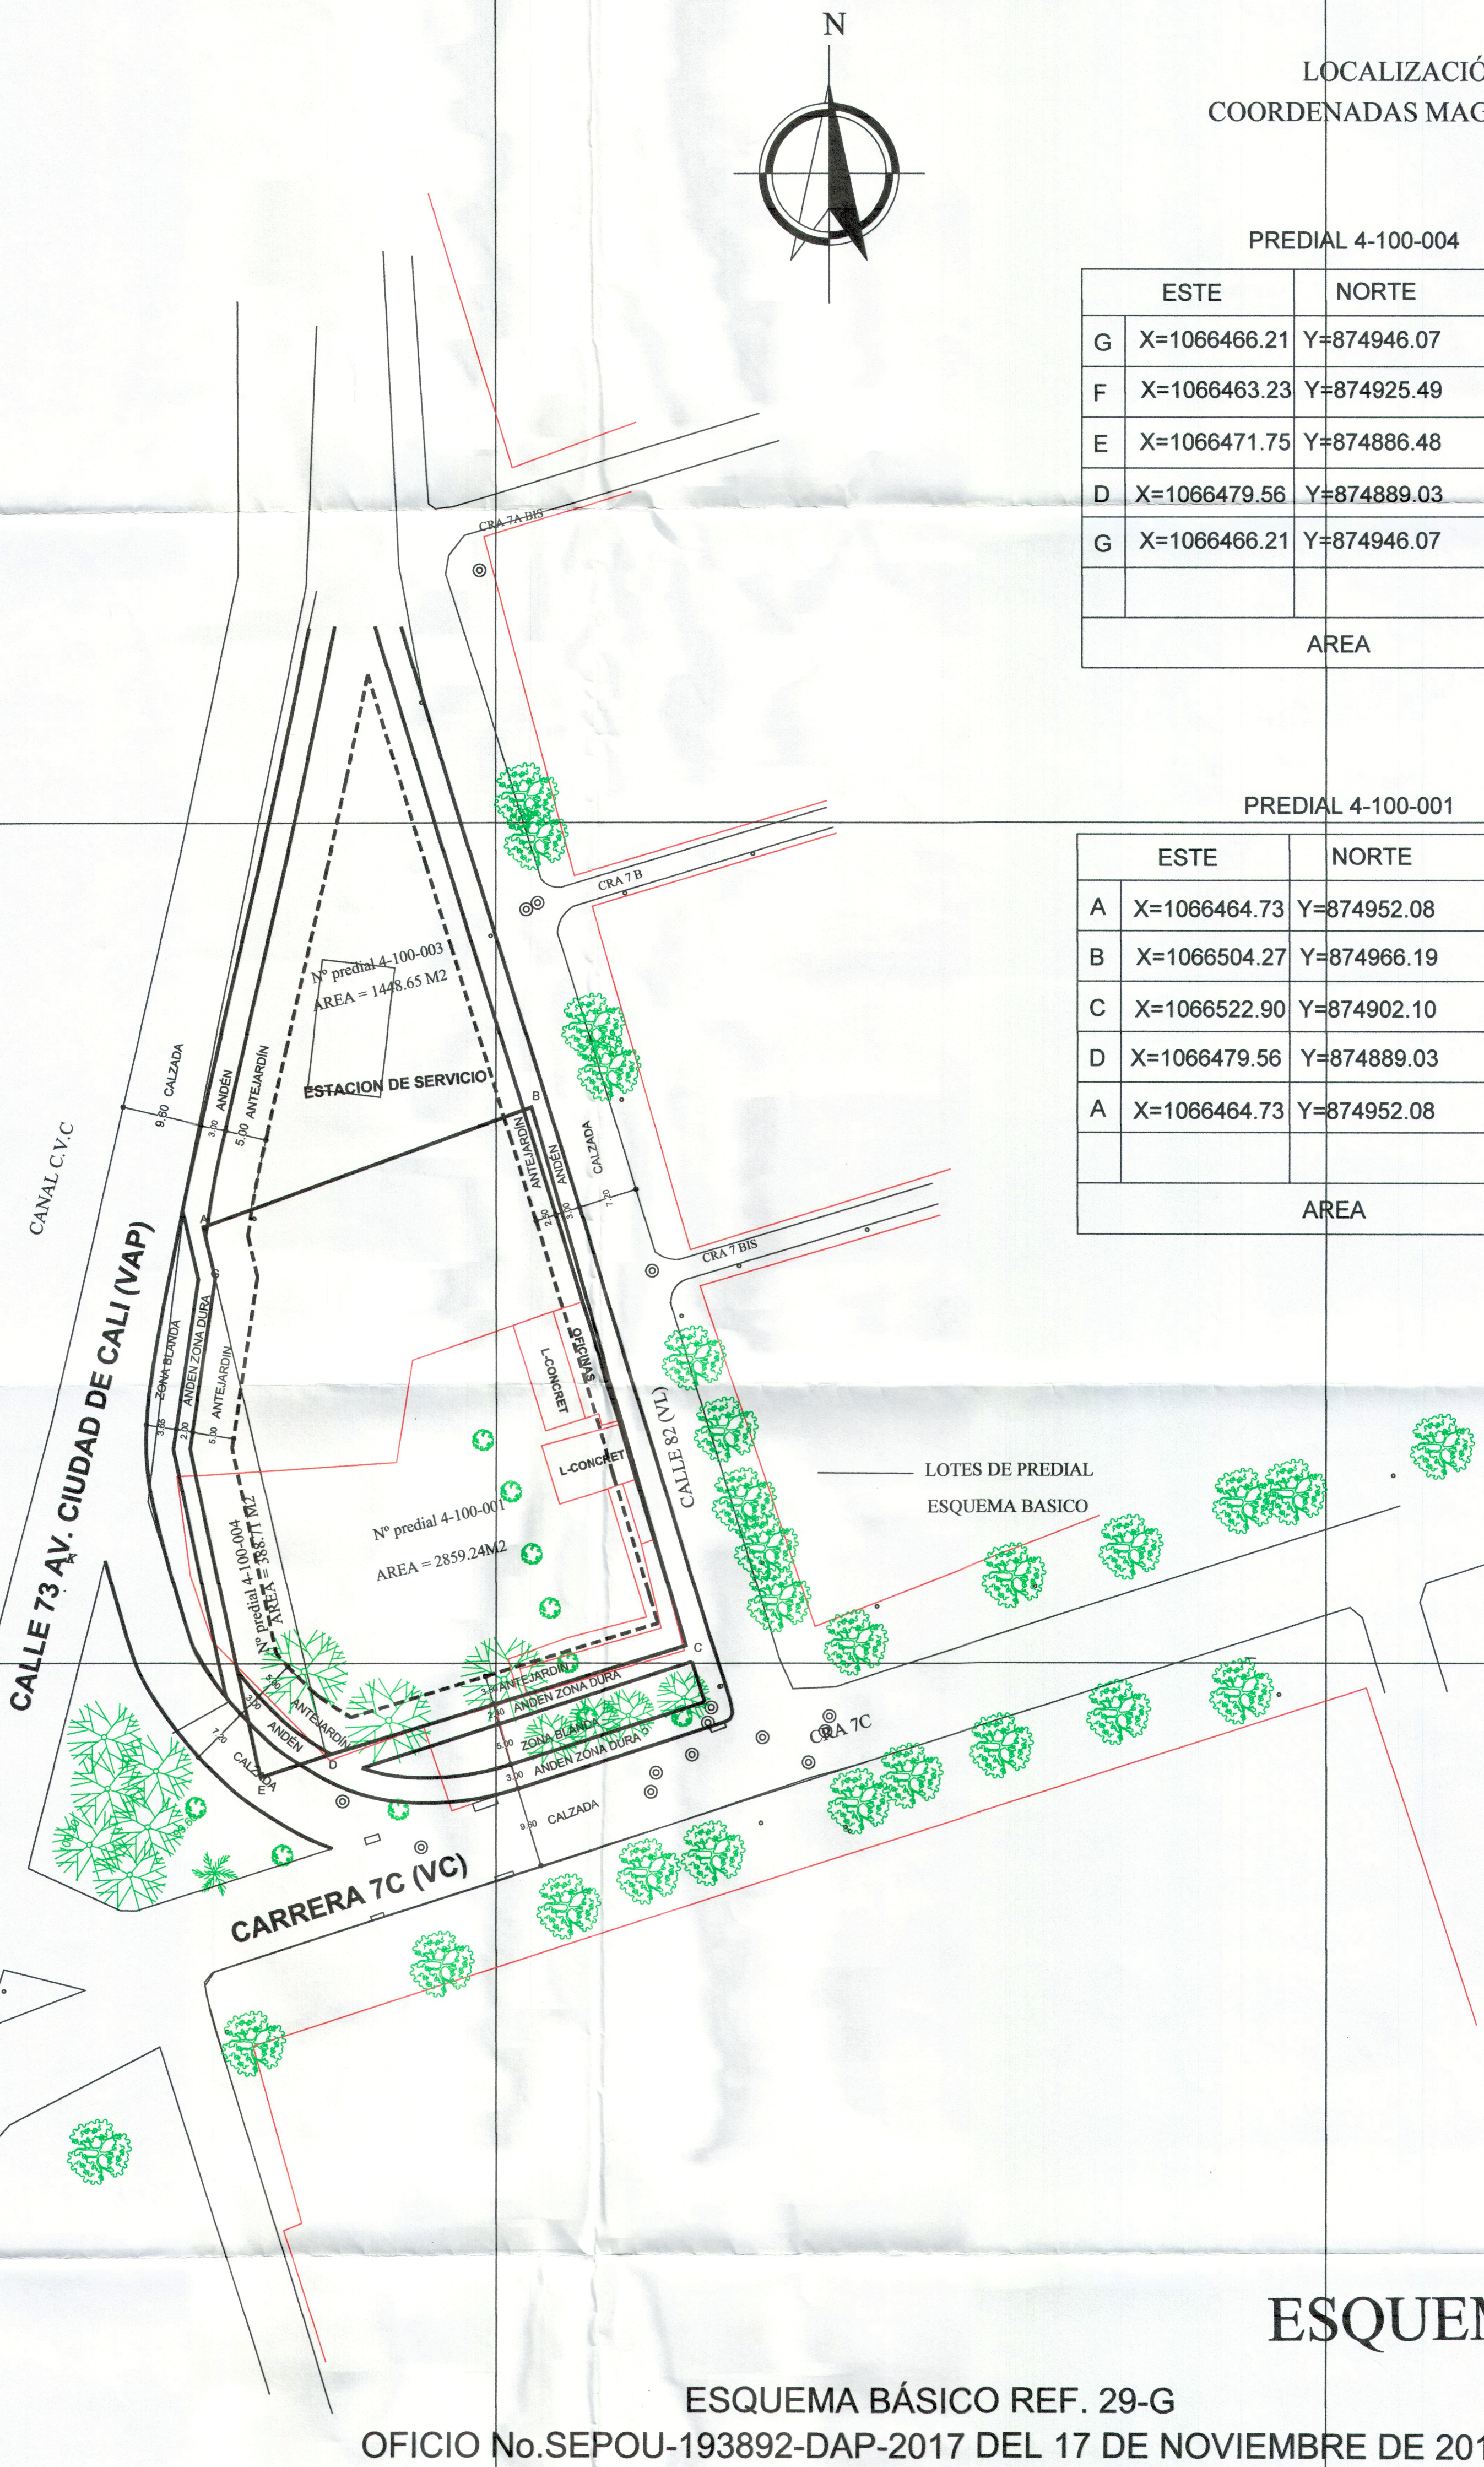

ESQUEMA BASICO
ESCALA 1:500

ESQUEMA BÁSICO REF. 29-G

OFICIO No. SEPOU-193892-DAP-2017 DEL 17 DE NOVIEMBRE DE 2017

PROYECTO:

ESTACION DE SERVICIO
INVERSIONES RIO CAUCA
Y CIA LTDA

CALI - VALLE

DIRECCION :

CALLE 73 CON CRAS 7C Y 7A BIS
BARRIO ALFONSO LOPEZ
CALI - VALLE

PROPIETARIO :

Va Bo PROPIETARIO

CONTIENE:

ESQUEMA BASICO

DISEÑO ARQUITECTONICO:

MARIA TERESA RENDON
MAT. PROF. No. 76700-21403 DEL VALLE

Va Bo ARQUITECTO

ESCALA:

1 : 500

FECHA:

JUNIO DE 2009

DIBUJO:

AMPARO SANDOVAL

EB-01

1 / 1