


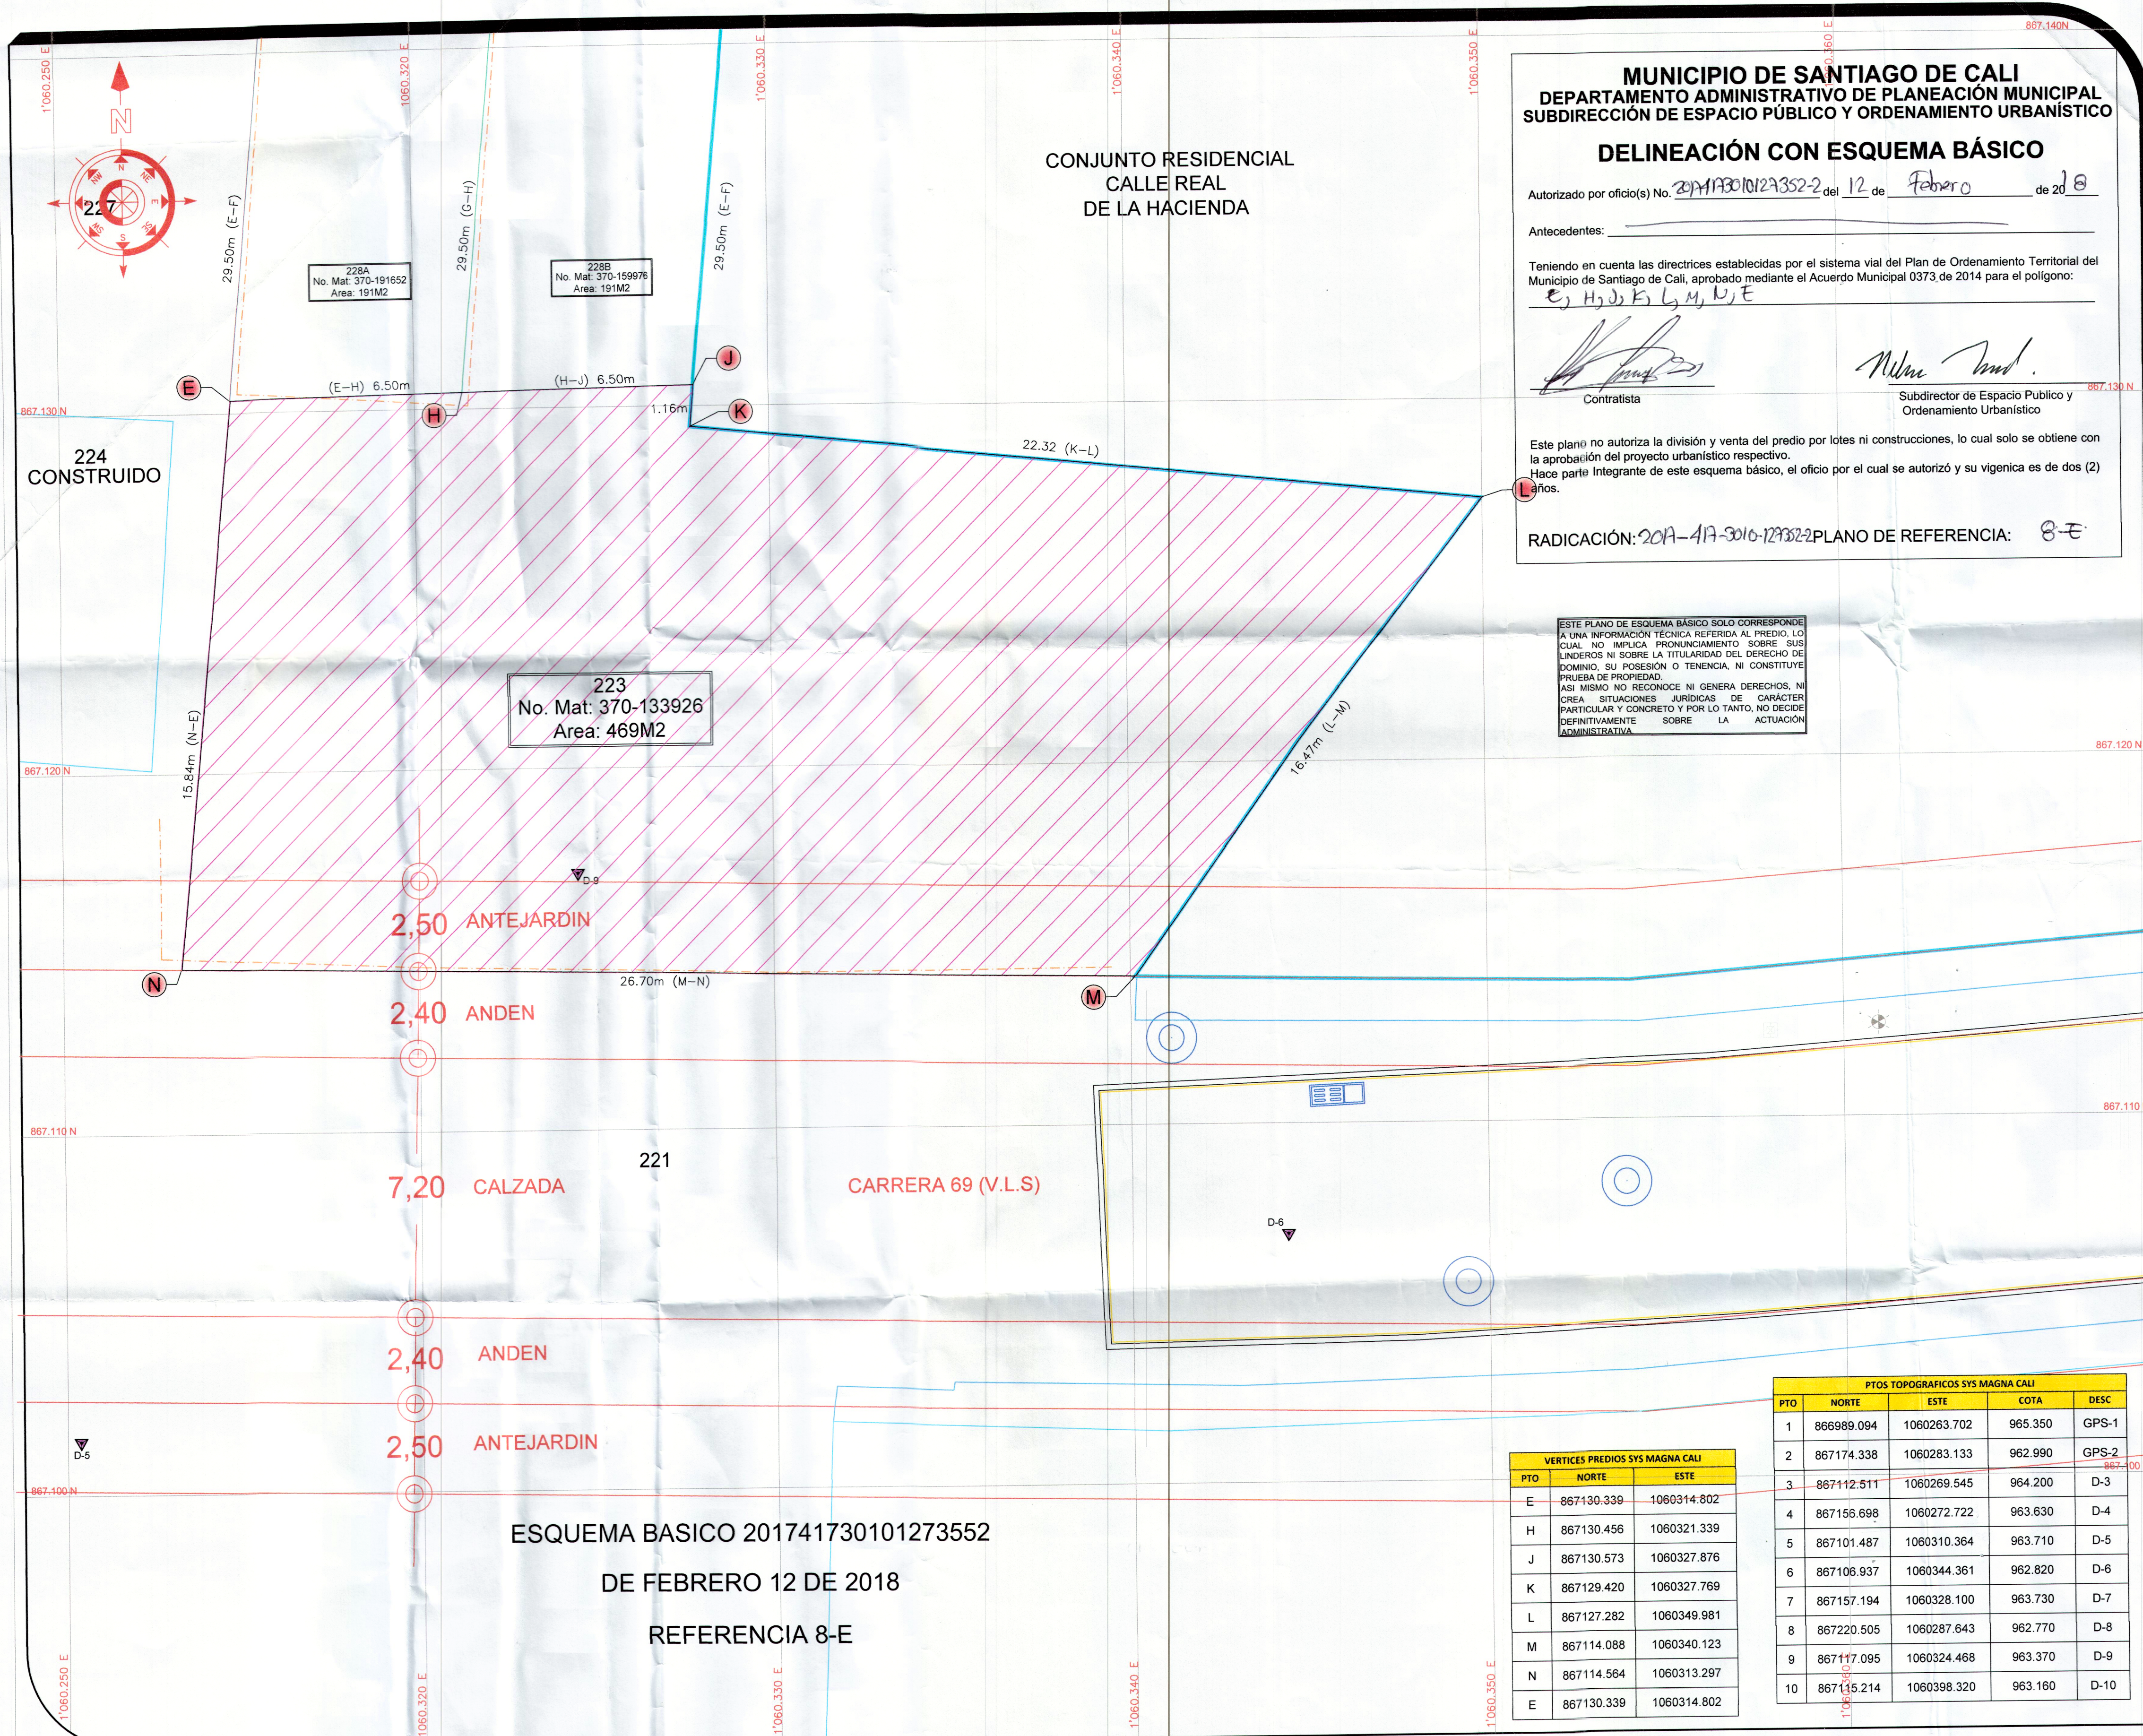

MUNICIPIO DE SANTIAGO DE CALI
DEPARTAMENTO ADMINISTRATIVO DE PLANEACIÓN MUNICIPAL
SUBDIRECCIÓN DE ESPACIO PÚBLICO Y ORDENAMIENTO URBANÍSTICO

DELINEACIÓN CON ESQUEMA BÁSICO

Autorizado por oficio(s) No. 201741730101273552-2 del 12 de Febrero de 2018

Antecedentes: _____

Teniendo en cuenta las directrices establecidas por el sistema vial del Plan de Ordenamiento Territorial del Municipio de Santiago de Cali, aprobado mediante el Acuerdo Municipal 0373 de 2014 para el polígono:
E, H, J, K, L, M, N, E

Contratista: _____ Subdirector de Espacio Público y Ordenamiento Urbanístico: _____

Este plano no autoriza la división y venta del predio por lotes ni construcciones, lo cual solo se obtiene con la aprobación del proyecto urbanístico respectivo.
Hace parte integrante de este esquema básico, el oficio por el cual se autorizó y su vigencia es de dos (2) años.

RADICACIÓN: 2017-417-3010-1273552 PLANO DE REFERENCIA: 8-E

ESTE PLANO DE ESQUEMA BÁSICO SOLO CORRESPONDE A UNA INFORMACIÓN TÉCNICA REFERIDA AL PREDIO, LO CUAL NO IMPLICA PRONUNCIAMIENTO SOBRE SUS LINDEROS NI SOBRE LA TITULARIDAD DEL DERECHO DE DOMINIO, SU POSESIÓN O TENENCIA, NI CONSTITUYE PRUEBA DE PROPIEDAD. ASÍ MISMO NO RECONOCE NI GENERA DERECHOS, NI CREA SITUACIONES JURÍDICAS DE CARÁCTER PARTICULAR Y CONCRETO Y POR LO TANTO, NO DECIDE DEFINITIVAMENTE SOBRE LA ACTUACIÓN ADMINISTRATIVA.

VERTICES PREDIOS SYS MAGNA CALI		
PTO	NORTE	ESTE
E	867130.339	1060314.802
H	867130.456	1060321.339
J	867130.573	1060327.876
K	867129.420	1060327.769
L	867127.282	1060349.981
M	867114.088	1060340.123
N	867114.564	1060313.297
E	867130.339	1060314.802

PTOS TOPOGRAFICOS SYS MAGNA CALI				
PTO	NORTE	ESTE	COTA	DESC
1	866989.094	1060263.702	965.350	GPS-1
2	867174.338	1060283.133	962.990	GPS-2
3	867112.511	1060269.545	964.200	D-3
4	867156.698	1060272.722	963.630	D-4
5	867101.487	1060310.364	963.710	D-5
6	867106.937	1060344.361	962.820	D-6
7	867157.194	1060328.100	963.730	D-7
8	867220.505	1060287.643	962.770	D-8
9	867117.095	1060324.468	963.370	D-9
10	867115.214	1060398.320	963.160	D-10

FC-HDA.DWG

ARCHIVO:

9/7

PLANO No:

Paola A Tabarquino.
Alejandro Ruiz M.
Joel A Ruiz G.
Trabajos Topograficos

SIMBOLOGIA

ARBOL PEQUEÑO

ARBOL MEDIANO

ARBOL GRANDE

PALMA

DELTA TOPOGRAFICO

POSTE TELEFONO

POSTE METALICO

POSTE ENERGIA

RETENIDA

POSTE ALUMBRADO

NIVEL

LOCALIZACION GENERAL

COORDENADAS PLANAS:

SYS MAGNA SIRGAS ORIGEN CALI

Latitud: 03°26'30.78"N

Longitud: 76°31'14.028"W

Norte: 872.364.630

Este: 1°061.900.180

CONTIENE:

LEVANTAMIENTO TOPOGRAFICO

LOCALIZACION:

"PREDIO 223-CLL 13B CON Cra69"

Mpio De Cali - Valle del Cauca

PRESENTO:

AREA:

INDICADAS

PROPIETARIO:

GERMAN FELIX CALVO S.

CALCULO Y DIBUJO:

Joel A Ruiz Gomez.
Paola A. Tabarquino

CALCULO Y DIBUJO:

Joel A Ruiz Gomez.
Alejandro Ruiz Mora

GRAPHIC SCALE

(IN METERS)

1 : 100

FECHA:

SEP / 2017

PLANO No:

4/5

ARCHIVO:

FC-HDA.DWG