


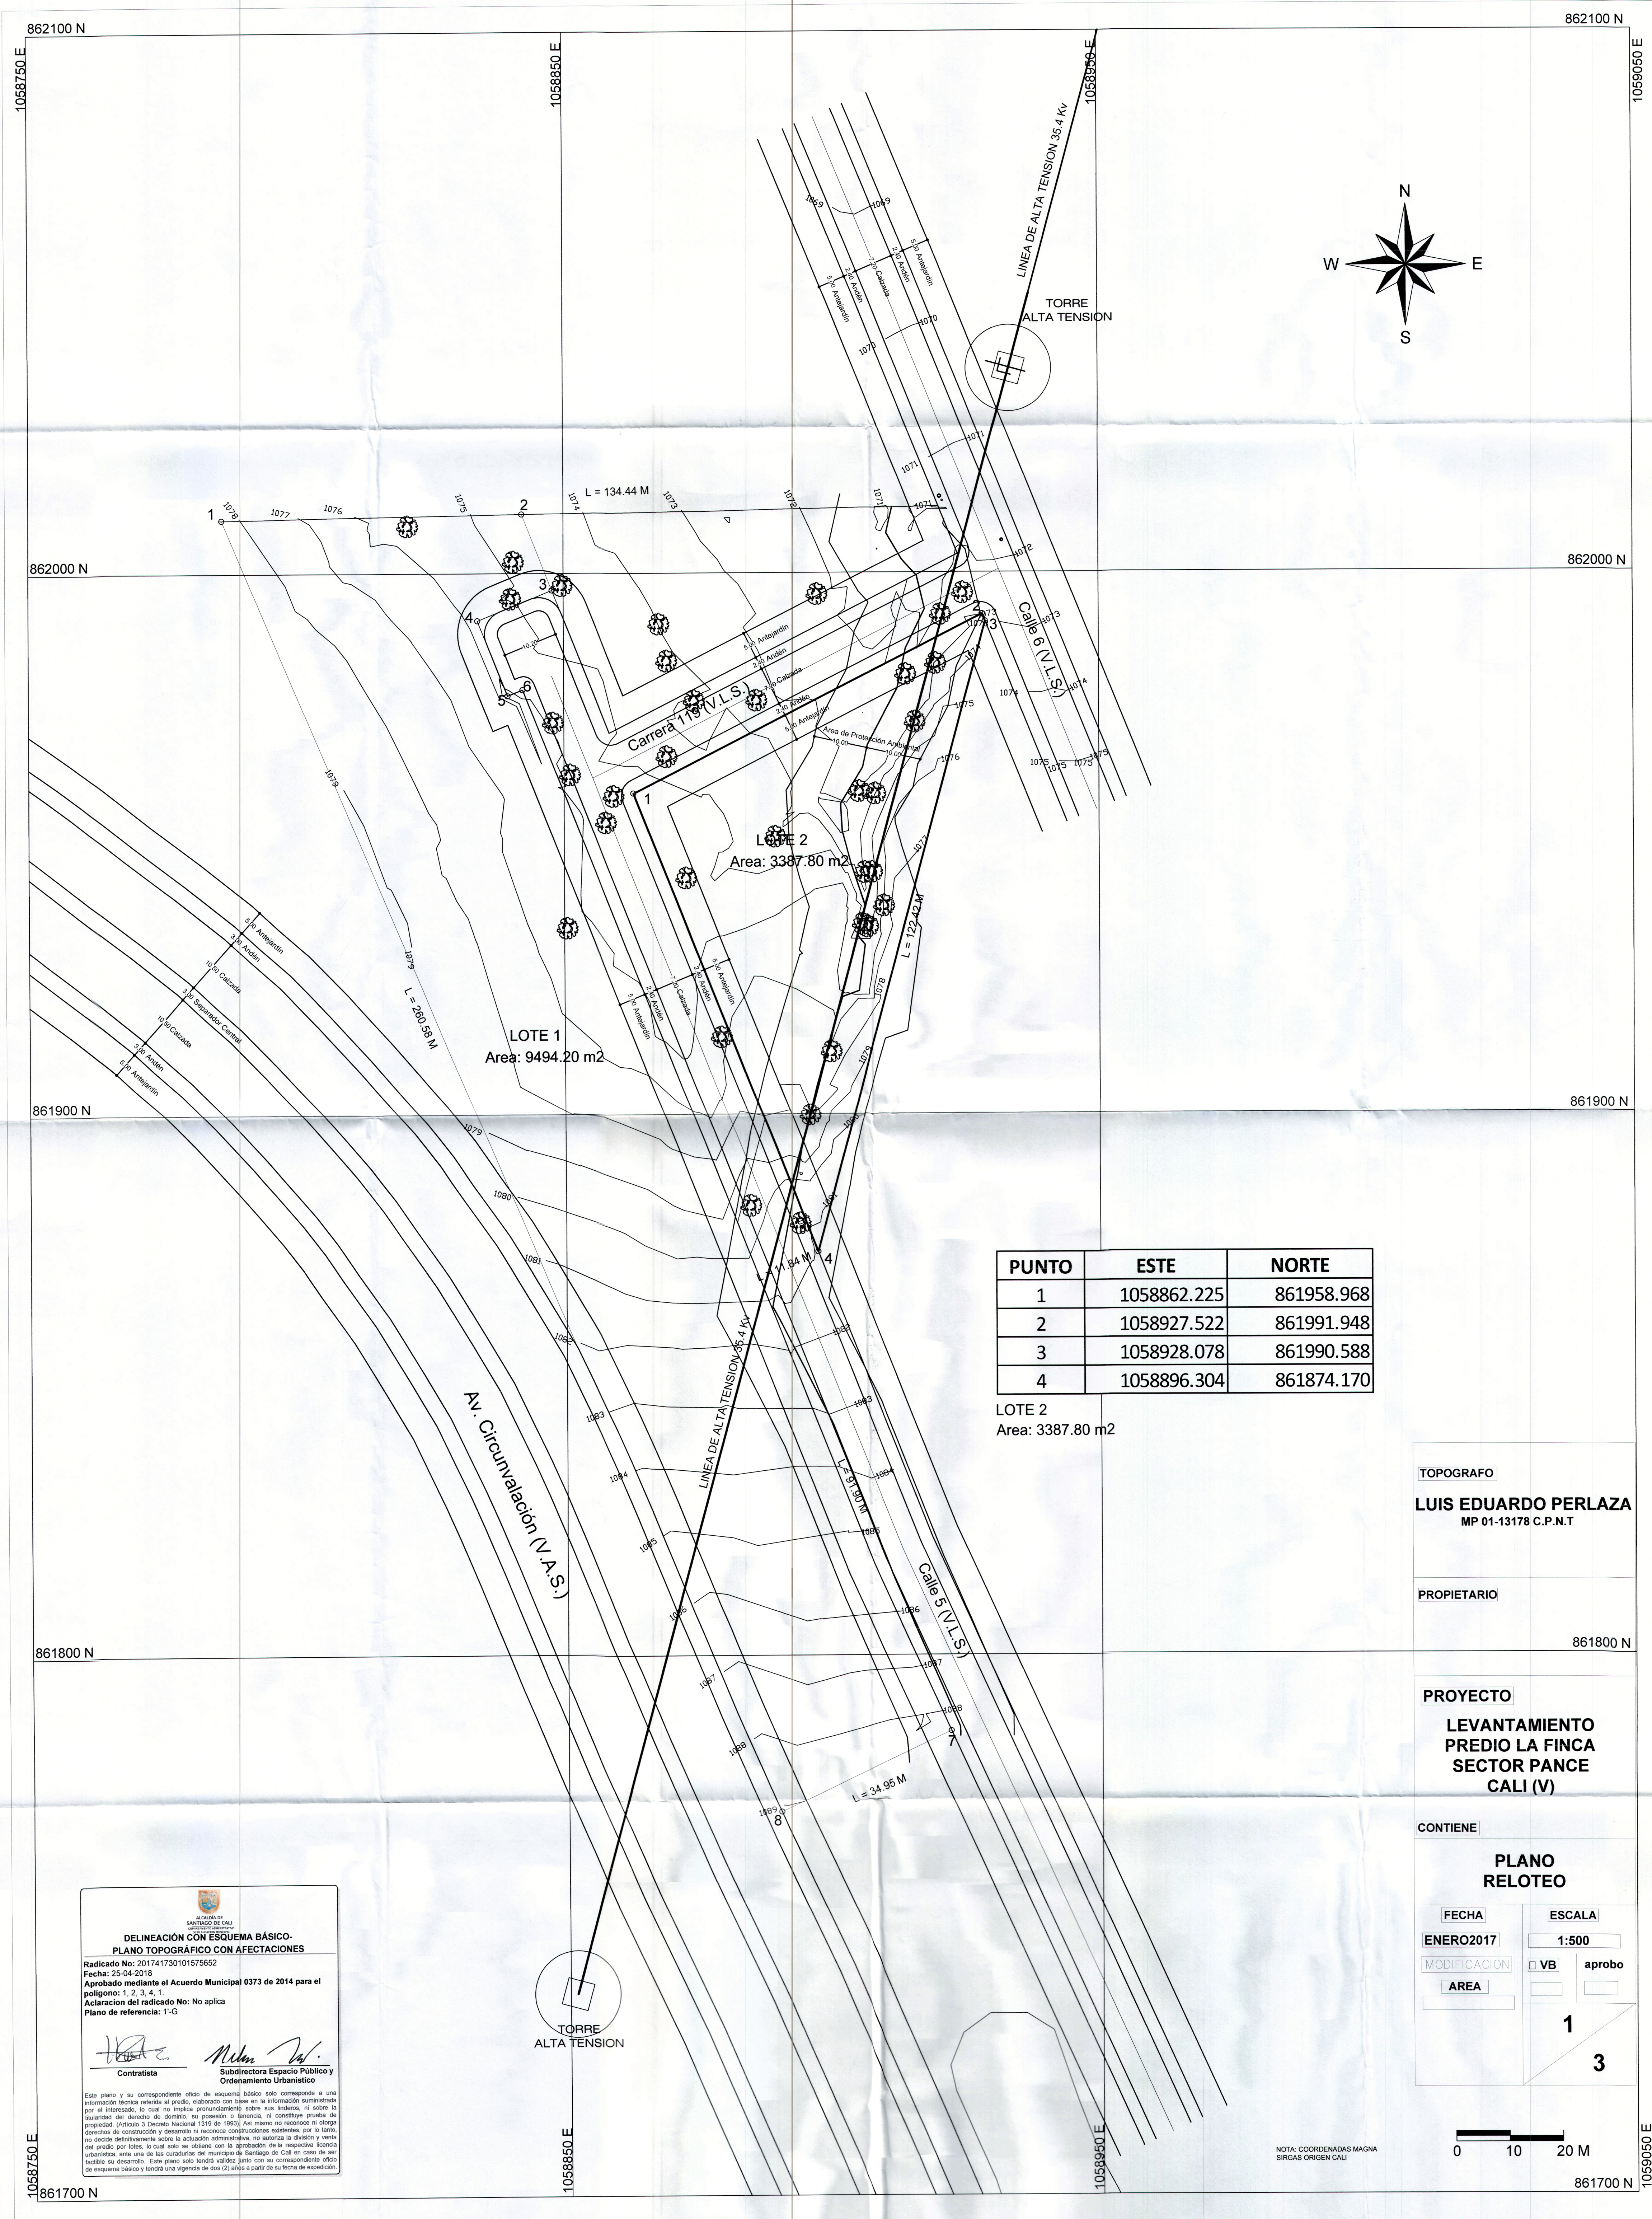

PUNTO	ESTE	NORTE
1	1058862.225	861958.968
2	1058927.522	861991.948
3	1058928.078	861990.588
4	1058896.304	861874.170

LOTE 2
Area: 3387.80 m2

TOPOGRAFO
LUIS EDUARDO PERLAZA
MP 01-13178 C.P.N.T

PROPIETARIO

PROYECTO
**LEVANTAMIENTO
PREDIO LA FINCA
SECTOR PANCE
CALI (V)**

CONTIENE

**PLANO
RELOTEO**

FECHA	ESCALA
ENERO2017	1:500
MODIFICACION	☐ VB ☐ aprobo
AREA	
1 3	

**DELINEACIÓN CON ESQUEMA BÁSICO-
PLANO TOPOGRÁFICO CON AFECTACIONES**

Radicado No: 201741730101575652
Fecha: 25-04-2016
Aprobado mediante el Acuerdo Municipal 0373 de 2014 para el polígono: 1, 2, 3, 4, 1.
Aclaración del radicado No: No aplica
Plano de referencia: 1-G

Contratorista

Subdirectora Espacio Público y Ordenamiento Urbanístico

Este plano y su correspondiente oficio de esquemas básicos son comunicados a una información técnica referida al predio, elaborado con base en la información suministrada por el interesado, lo cual no implica pronunciamiento sobre sus límites, ni sobre la titularidad del derecho de dominio, su posesión o tenencia, ni constituye prueba de derechos de construcción y desarrollo ni reconoce construcciones existentes, por lo tanto, no decide definitivamente sobre la adecuación administrativa, ni autoriza la división y venta del predio por lotes, ni cual solo se obtiene con la aprobación de la respectiva licencia urbanística, ante una de las curatarias del municipio de Santiago de Cali en caso de ser facultado su desarrollo. Este plano solo tendrá validez junto con su correspondiente oficio de esquema básico y tendrá una vigencia de dos (2) años a partir de su fecha de expedición.

NOTA: COORDENADAS MAGNA
SIRGAS ORIGEN CALI

