ALCALDÍA DE SANTIAGO DE CALI
DAPM - DAMA

DELINEACIÓN CON ESQUEMA BÁSICO-
PLANO TOPOGRÁFICO CON AFECTACIONES

Radicado No: 2017417301015757 8
Fecha: 14 - 03 - 2018
Aprobado mediante el Acuerdo Municipal 0373 de 2014 para el poligono: 01,02,03,04,05,...27,28,29,30,31,1
Aclaracion del radicado No: No aplica
Plano de referencia: 11-I

Contratista | **Subdirectora de Espacio Público y Ordenamiento Urbanistico**

Este plano y su correspondiente oficio de esquema básico solo corresponde a una información técnica referida al predio, elaborado con base en la información suministrada por el interesado, lo cual no implica pronunciamiento sobre sus linderos, ni sobre la propiedad del derecho de dominio, su posesión o tenencia, ni constituye prueba de propiedad, ni de la existencia de mejoras, ni de la cabida, ni de la existencia de carga derechos de construcción y desarrollo ni reconoce construcciones existentes, por lo tanto, no decide definitivamente sobre la actuación administrativa, no autoriza la división y venta del predio por lotes, lo cual solo se obtiene con la aprobación de la respectiva licencia urbanística, ante una de las curadurías del municipio de Santiago de Cali en caso de ser facitible su desarrollo. Este plano solo tendrá validez junto con su correspondiente oficio de esquema básico y tendrá una vigencia de dos (2) años a partir de su fecha de expedición.

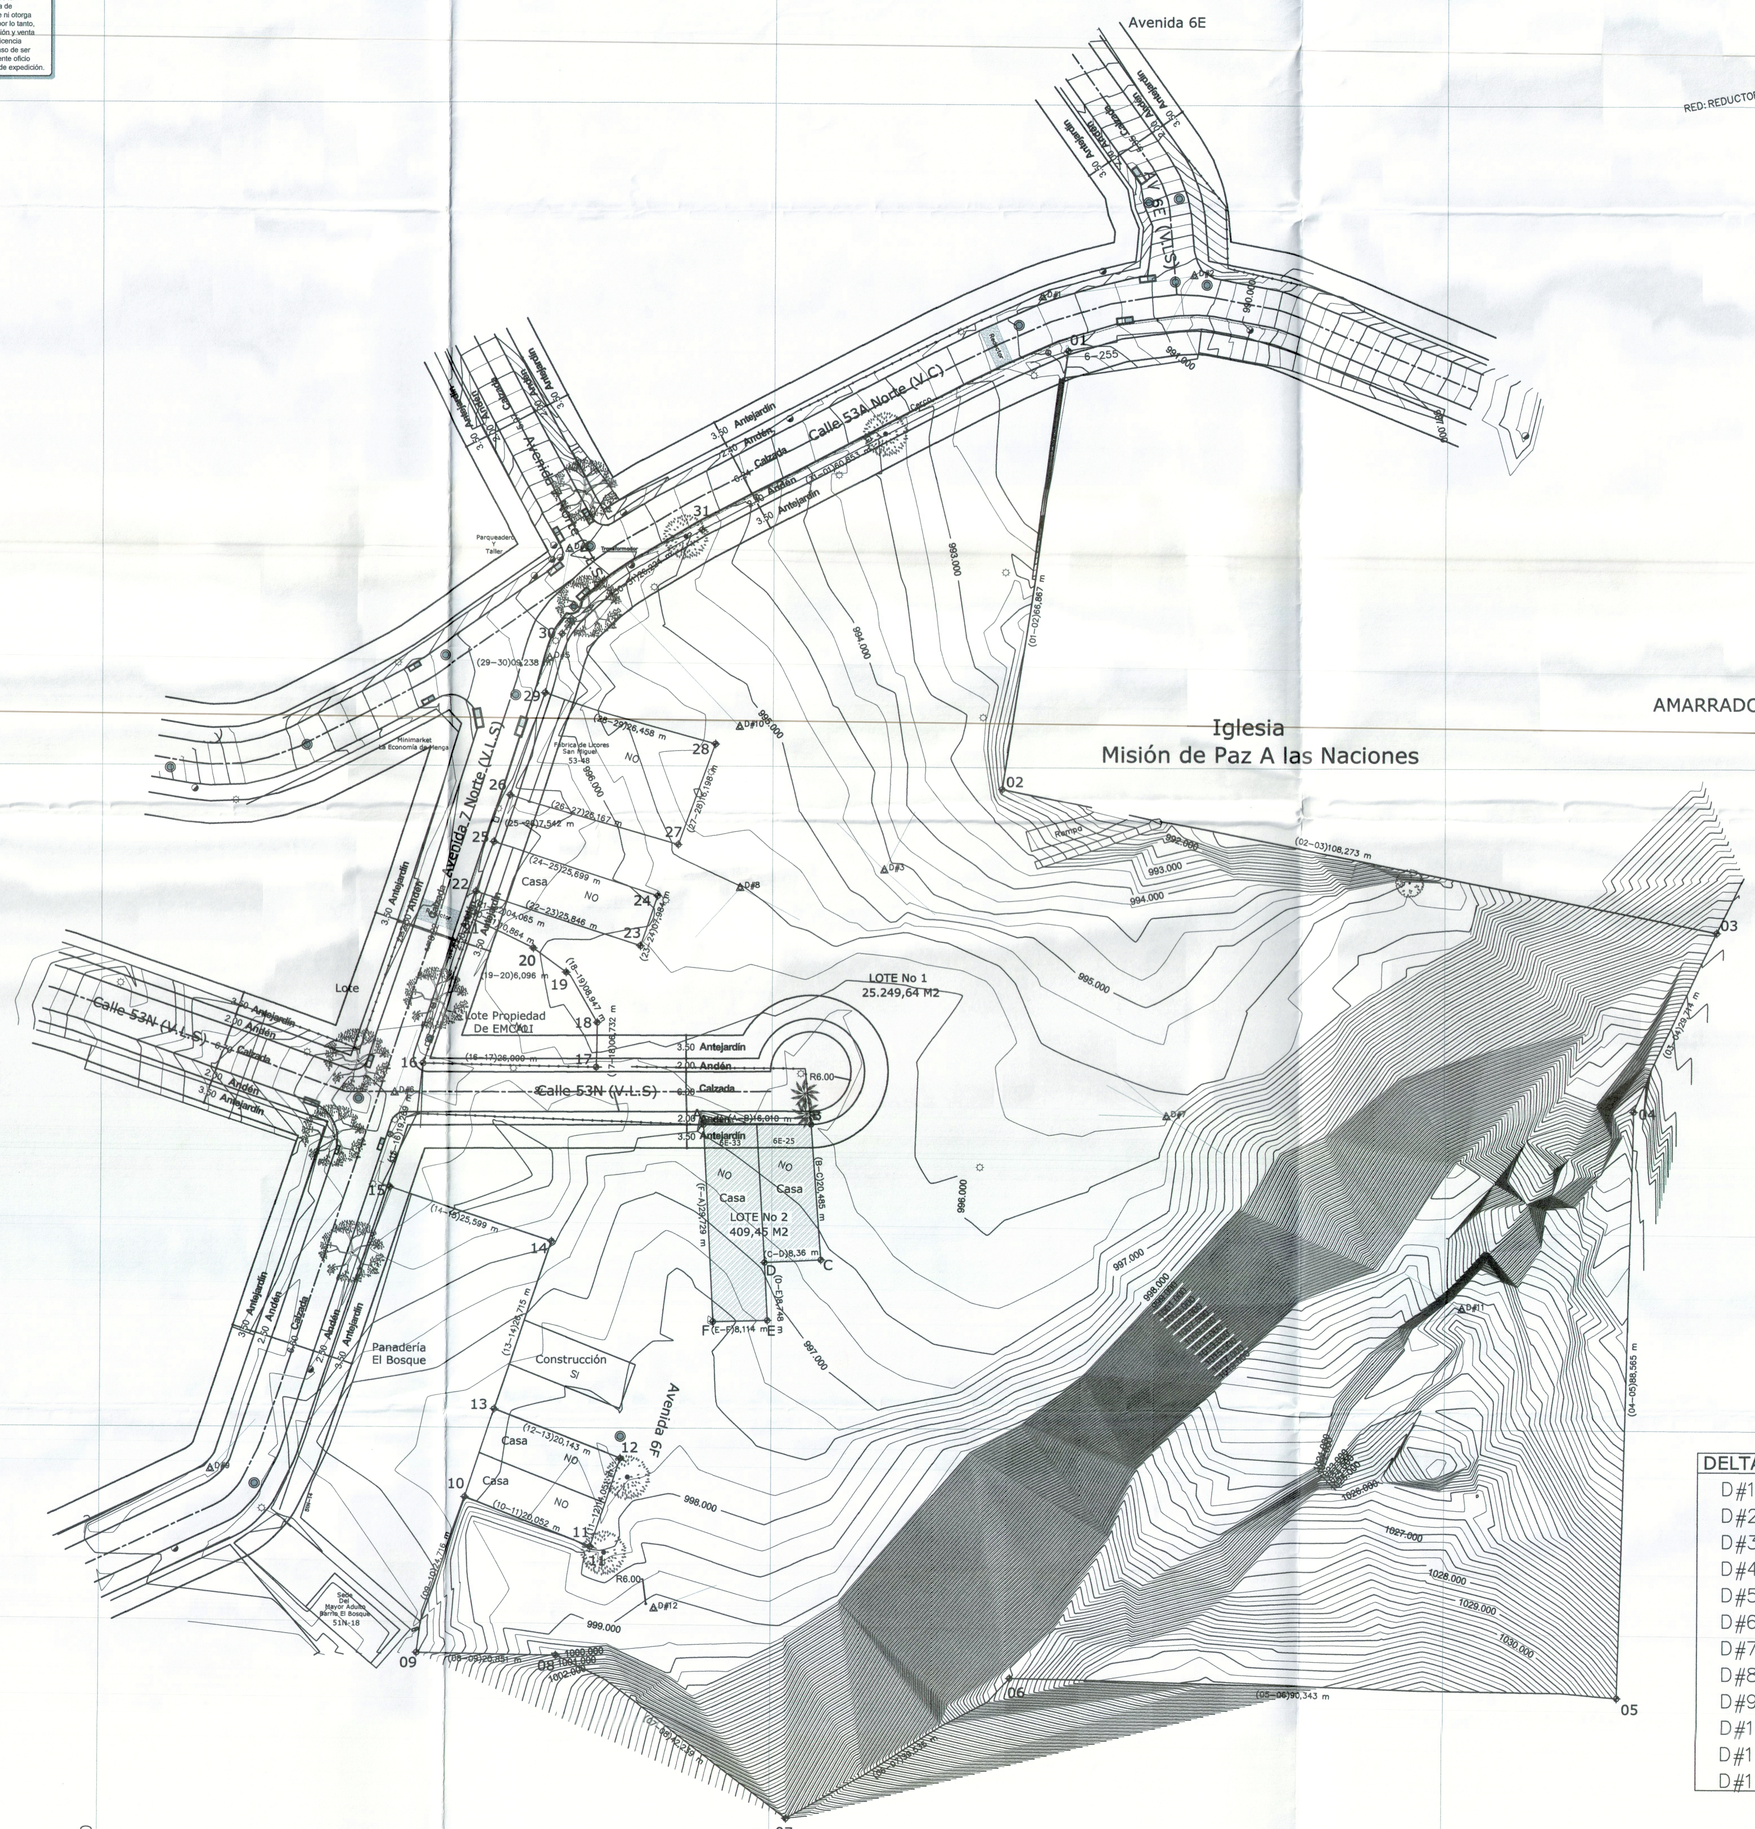

LOTE No 1 27.202,35 M2
LOTE No 2 - 409,45 M2

CUADRO DE COORDENADAS DE DELTAS

DELTAS	NORTES	ESTES	ELEVACION
D#1	877.470,977	1.061.039,758	992,003
D#2	877.474,256	1.061.062,254	920,742
D#3	877.384,272	1.061.016,657	994,642
D#4	877.432,625	1.060.969,674	995,696
D#5	877.416,176	1.060.966,781	996,222
D#6	877.350,443	1.060.943,649	996,145
D#7	877.347,217	1.061.058,476	995,689
D#8	877.381,572	1.060.995,176	995,516
D#9	877.293,585	1.060.916,515	996,421
D#10	877.405,923	1.060.995,031	995,111
D#11	877.318,208	1.061.102,528	1.022,938
D#12	877.272,785	1.060.982,673	999,154

CUADRO DE COORDENADAS LOTE No 1

PUNTOS	NORTES	ESTES	DISTANCIAS
01	877.462,904	1.061.043,597	66,867 m
02	877.396,715	1.061.034,110	108,273 m
03	877.375,230	1.061.140,229	29,714 m
04	877.348,179	1.061.127,948	88,565 m
05	877.259,638	1.061.125,889	90,343 m
06	877.262,343	1.061.035,605	39,535 m
07	877.241,192	1.061.002,462	42,239 m
08	877.265,668	1.061.968,198	20,851 m
09	877.265,974	1.060.947,350	24,716 m
10	877.289,517	1.060.954,558	20,052 m
11	877.282,083	1.060.973,180	14,051 m
12	877.295,417	1.060.977,610	20,143 m
13	877.302,834	1.060.958,883	26,715 m
14	877.328,194	1.060.967,282	25,599 m
15	877.336,302	1.060.943,001	19,269 m
16	877.354,944	1.060.949,877	26,000 m
17	877.354,467	1.060.973,873	06,732 m
18	877.361,197	1.060.974,009	08,947 m
19	877.368,776	1.060.969,371	06,096 m
20	877.372,415	1.060.964,481	10,864 m
21	877.377,017	1.060.954,641	04,065 m
22	877.380,904	1.060.955,832	25,846 m
23	877.372,788	1.060.980,371	07,984 m
24	877.380,354	1.060.982,922	25,699 m
25	877.388,404	1.060.958,517	07,542 m
26	877.395,569	1.060.960,872	26,167 m
27	877.388,104	1.060.985,948	16,198 m
28	877.403,345	1.060.991,433	26,458 m
29	877.410,969	1.060.966,110	09,238 m
30	877.419,854	1.060.968,605	26,224 m
31	877.435,595	1.060.989,305	60,853 m
01	877.462,904	1.061.043,597	
AREA POLIGONO 01, 02, 03,...,30, 31, 01:			27202.35 M2

CUADRO DE COORDENADAS LOTE No 2

PUNTOS	NORTES	ESTES	DISTANCIAS
A	877.345,840	1.060.989,772	16,010 m
B	877.345,917	1.061.005,779	20,485 m
C	877.325,489	1.061.007,308	08,360 m
D	877.325,060	1.060.998,959	08,748 m
E	877.316,324	1.060.999,407	08,114 m
F	877.316,150	1.060.991,295	29,729 m
A	877.345,840	1.060.989,772	
AREA POLIGONO A, B, C,...,E, F, A:			409,45 M2

Ubicación:
Municipio de Cali
Av. 7 Norte Calle 53A Norte B/ El Bosque

Contiene:
Levantamiento Topográfico

Area=L1-L2: 24.840,19 M2 | Escala: 1:500

Propietario: *Sociedad Brisas del Bosque* | PLANO No: 1/1

Levanto, Calculo y Dibujo: *Cel:3112551357*
Jaime Alzate Q Lic. 01-11737

Reviso: | Fecha: Mayo 2017 | Archivo dwg: LAS VALLAS