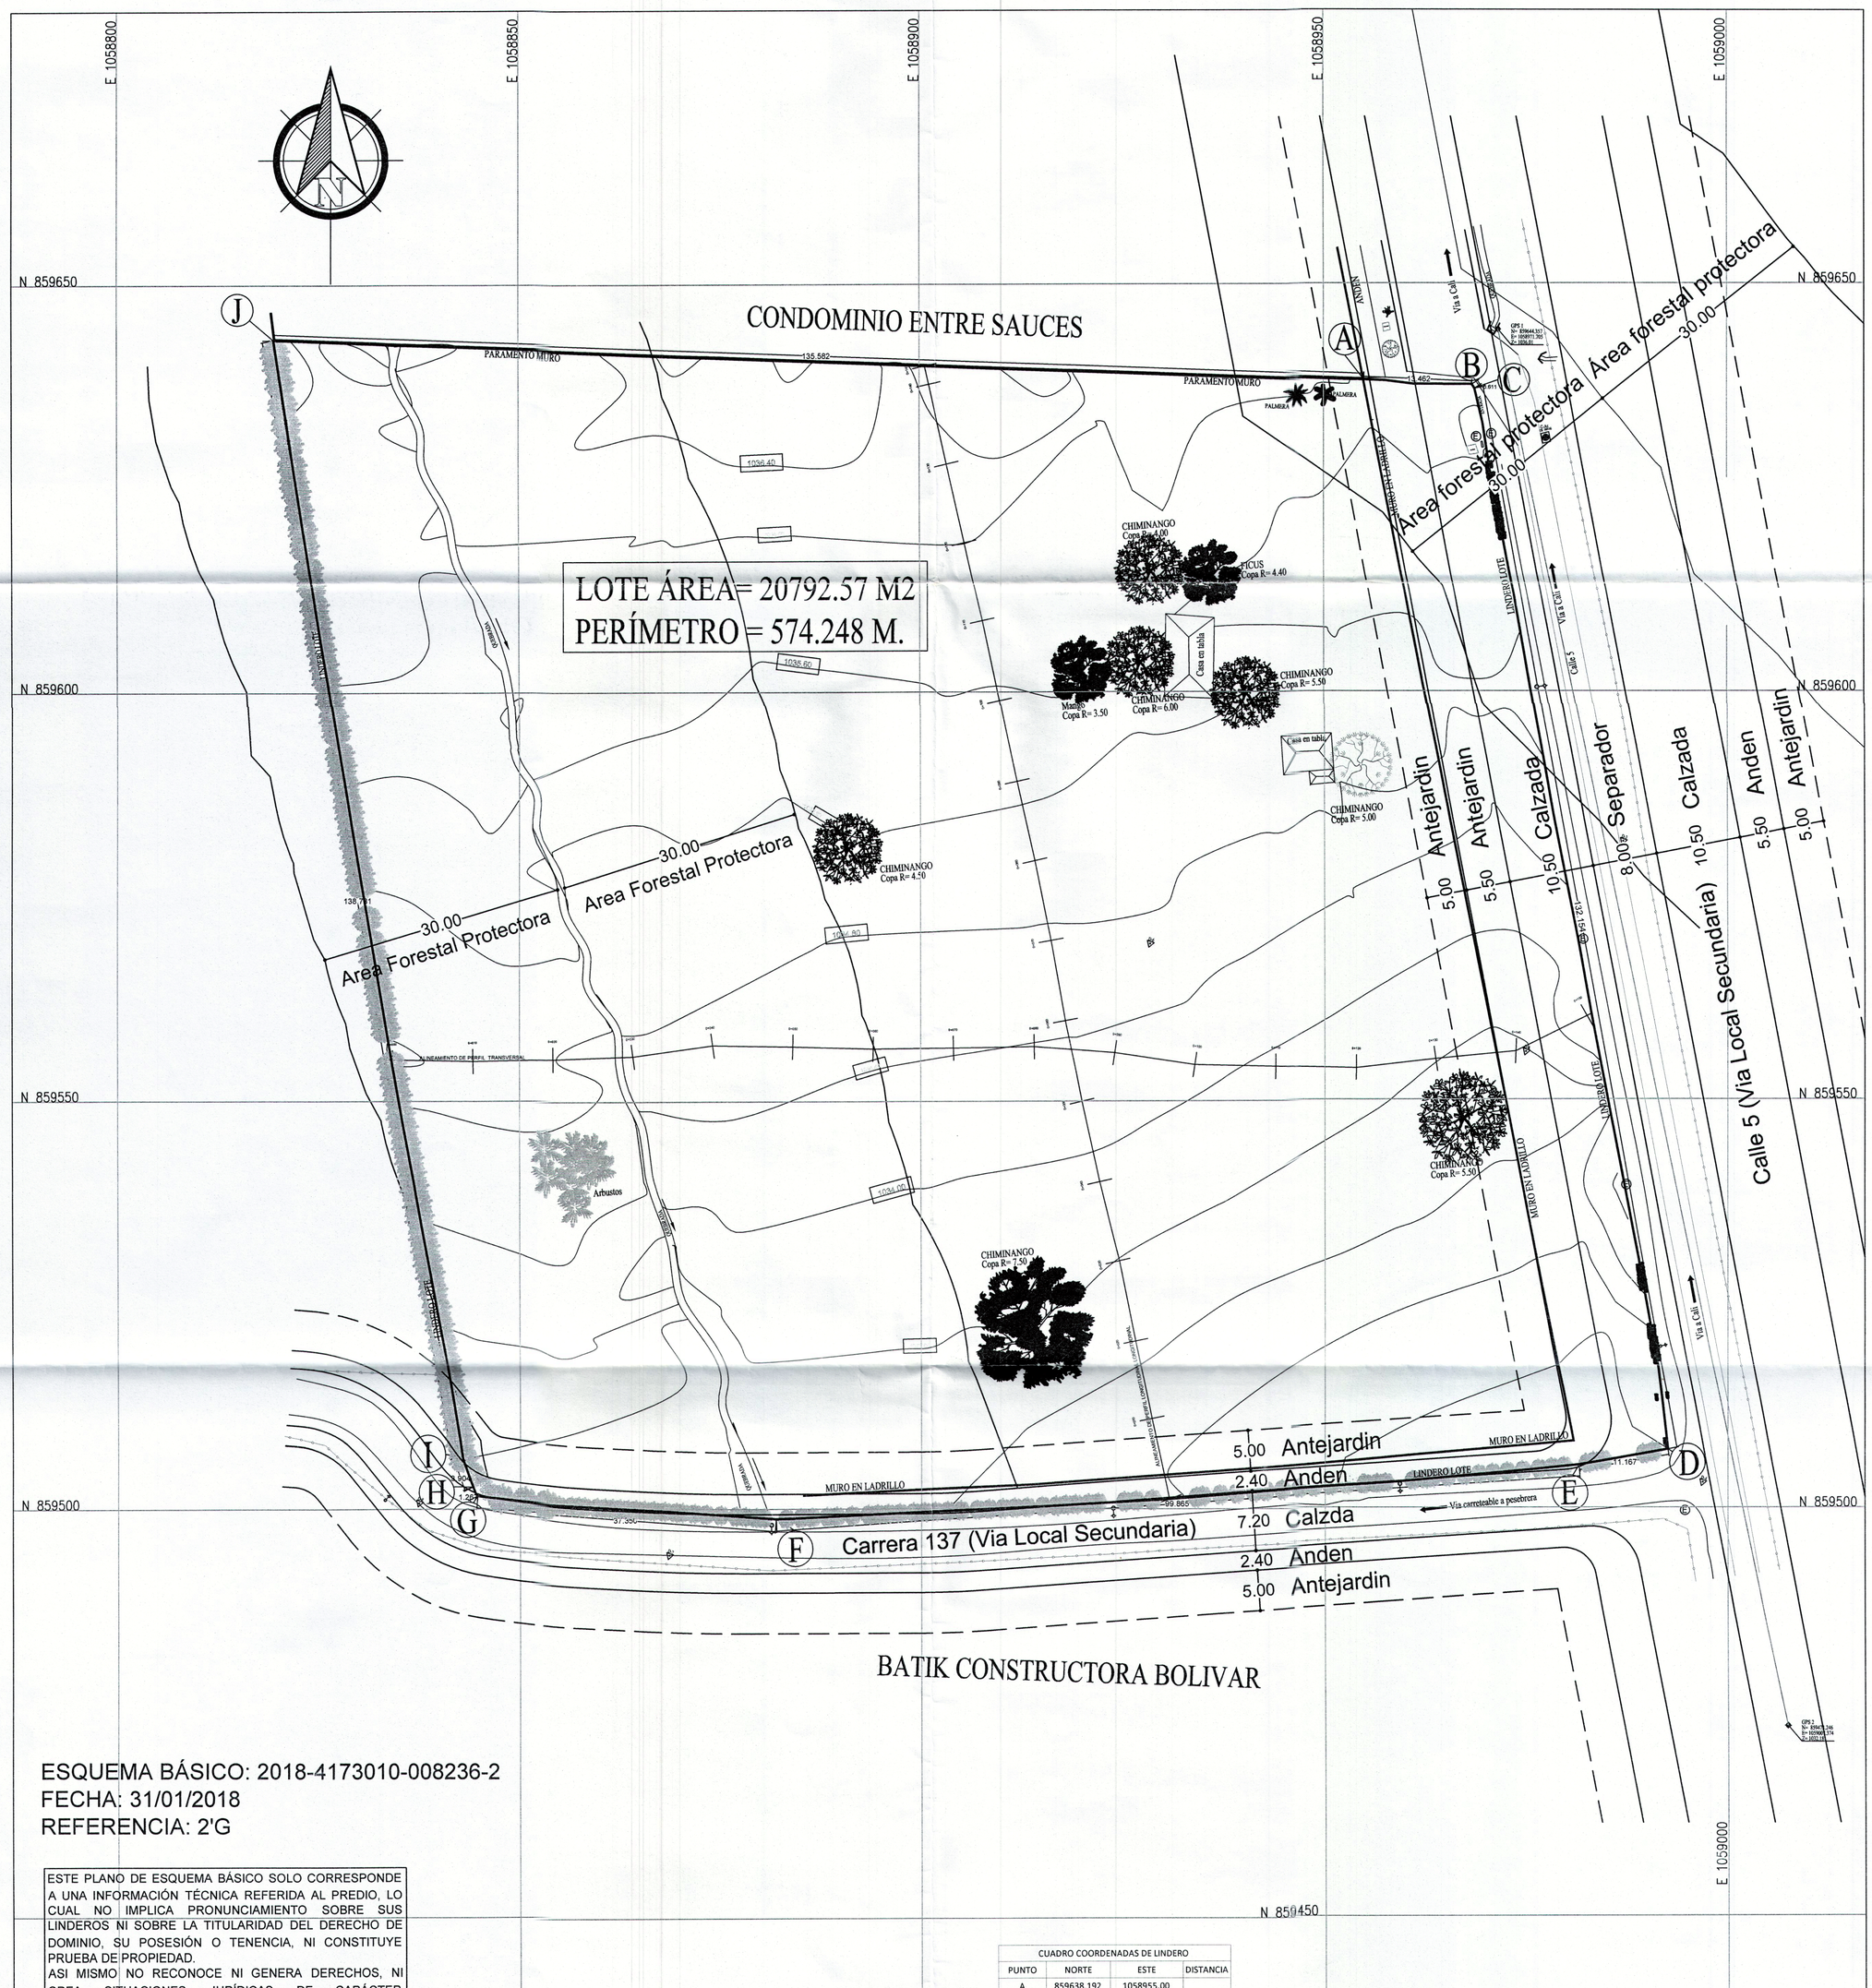

ESQUEMA BÁSICO: 2018-4173010-008236-2
FECHA: 31/01/2018
REFERENCIA: 2'G

ESTE PLANO DE ESQUEMA BÁSICO SOLO CORRESPONDE A UNA INFORMACIÓN TÉCNICA REFERIDA AL PREDIO, LO CUAL NO IMPLICA PRONUNCIAMIENTO SOBRE SUS LINDEROS NI SOBRE LA TITULARIDAD DEL DERECHO DE DOMINIO, SU POSESIÓN O TENENCIA, NI CONSTITUYE PRUEBA DE PROPIEDAD.
ASI MISMO NO RECONOCE NI GENERA DERECHOS, NI CREA SITUACIONES JURÍDICAS DE CARÁCTER PARTICULAR Y CONCRETO Y POR LO TANTO, NO DECIDE DEFINITIVAMENTE SOBRE LA ACTUACIÓN ADMINISTRATIVA.

CUADRO COORDENADAS DE LINDERO			
PUNTO	NORTE	ESTE	DISTANCIA
A	859638.192	1058955.00	
			13.462
B	859637.617	1058968.459	
			0.611
C	859637.10	1058968.792	
			132.154
D	859507.106	1058992.583	
			11.167
E	859505.258	1058981.570	
			99.865
F	859499.795	1058881.912	
			37.35
G	859501.638	1058844.670	
			1.267
H	859502.778	1058844.116	
			3.904
I	859506.465	1058842.833	
			138.781
J	859643.274	1058819.526	
			135.582
A	859638.192	1058955.00	

CONVENCIONES
CAMARA ACUEDUCTO
FLUJO AGUAS
VALVULA
PLACA MAGNA SIRGA
DELTA-TOPOGRAFICO
HIDRANTE
POSTE ELECT AT
POSTE ALUMBRADO
SEÑALIZACION

MUNICIPIO DE SANTIAGO DE CALI
DEPARTAMENTO ADMINISTRATIVO DE PLANEACIÓN MUNICIPAL
SUBDIRECCIÓN DE ESPACIO PÚBLICO Y ORDENAMIENTO URBANÍSTICO

DELINEACIÓN CON ESQUEMA BÁSICO

Autorizado por oficio(s) No. 2018-4173010-008236-2 del 31 de enero de 2018

Antecedentes: —o—

Teniendo en cuenta las directrices establecidas por el sistema vial del Plan de Ordenamiento Territorial del Municipio de Santiago de Cali, aprobado mediante el Acuerdo Municipal 0373 de 2014 para el polígono:
A,B,C,D,E,F,G,H,I,J,A

Contratista

Subdirectora de Espacio Pùblico y Ordenamiento Urbanístico

Este plano no autoriza la división y venta del predio por lotes ni construcciones, lo cual solo se obtiene con la aprobación del proyecto urbanístico respectivo.
Hace parte Integrante de este esquema básico, el oficio por el cual se autorizó y su vigenica es de dos (2) años.

RADICACIÓN: 2018-4173010-008236-2 PLANO DE REFERENCIA: 2'G

PROPIETARIO
DIEGO MARQUEZ

CONTIENE: LEVANTAMIENTO TOPOGRÁFICO

LEVANTAMIENTO LIGADO A PLACAS, GPS MAGNA SIRGA	
GPS 1	GPS 2
N= 859644.357	N= 859473.246
E= 1058971.703	E= 1059007.374
Z= 1036.01	Z= 1032.180

UBICACION: PANCE – VALLE

LEVANTO: DIBUJO: INGETOP FV S.A.S.
. ESTRUCTURAS
. PUENTES
. VIAS
CELULAR: 3174271940

ESCALA: 1:500

ARCHIVO: LEV. PANCE.dwg

FECHA: JUNIO DE 2017

PLANCHA: 1 DE 1