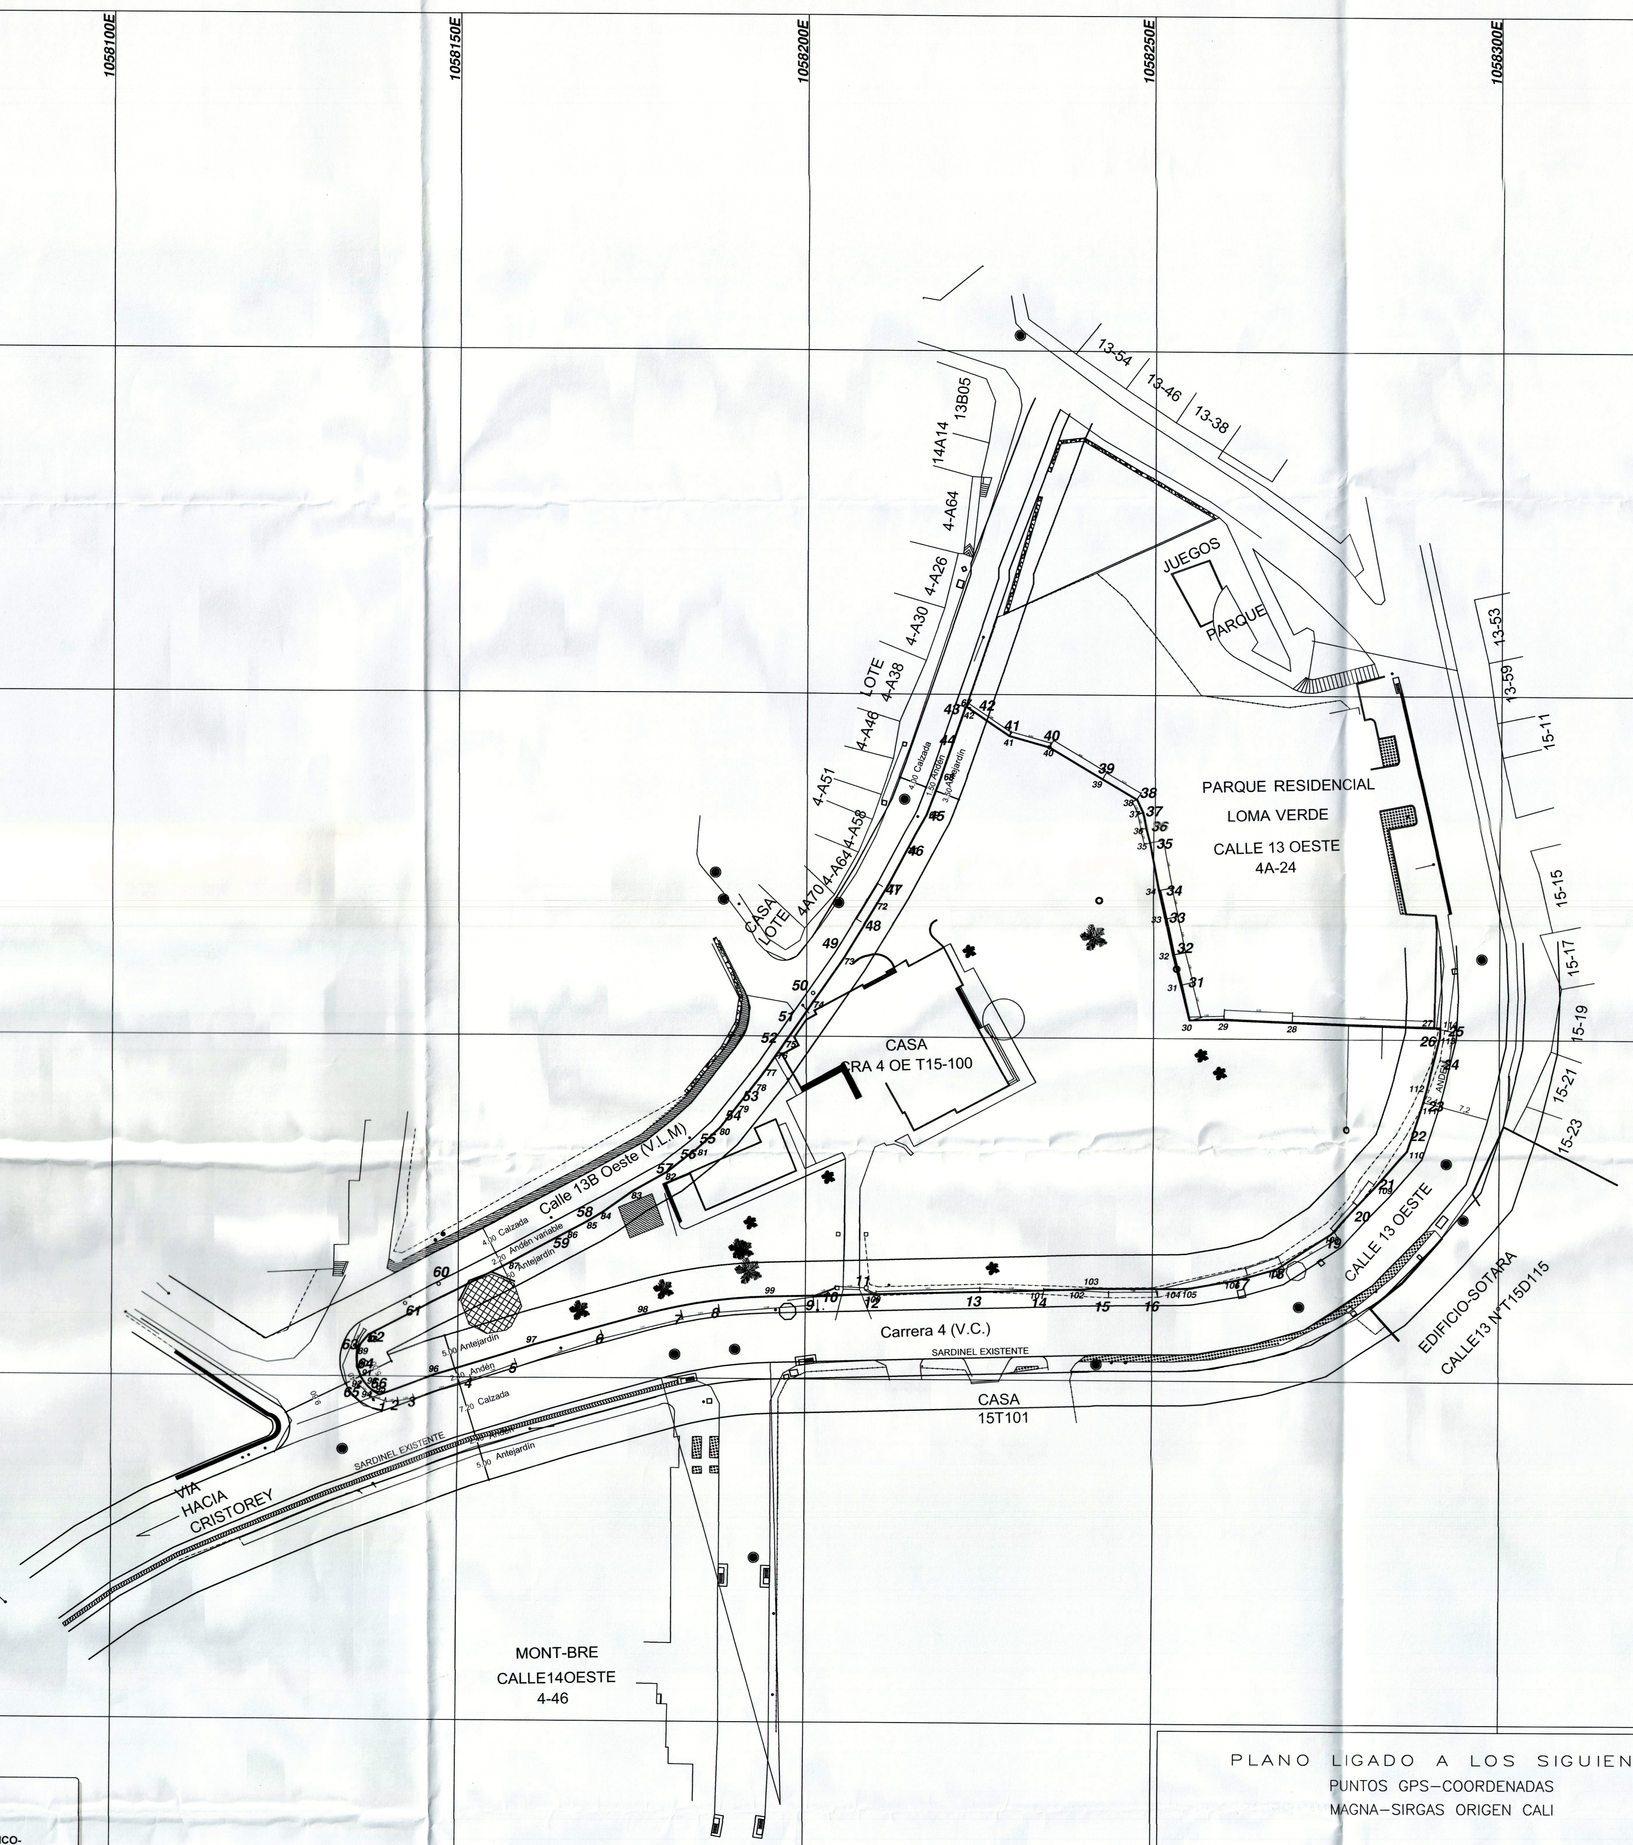

LOCALIZACION GENERAL

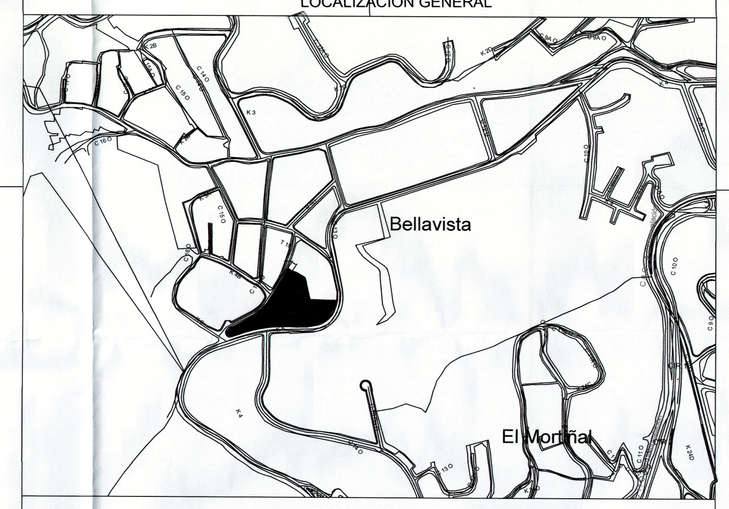

ESC 1:10000

COORDENADAS AL LINDERO		
Nº punto	NORTE	ESTE
1	872546.938	1058139.490
2	872547.010	1058141.149
3	872547.476	1058143.389
4	872550.435	1058151.691
5	872552.824	1058158.238
6	872557.017	1058170.647
7	872559.945	1058182.047
8	872560.851	1058187.485
9	872562.017	1058201.164
10	872563.204	1058204.297
11	872563.042	1058208.528
12	872562.237	1058210.247
13	872562.827	1058225.145
14	872562.553	1058234.265
15	872562.107	1058243.709
16	872562.219	1058250.804
17	872565.532	1058263.585
18	872567.294	1058268.361
19	872571.840	1058276.129
20	872575.680	1058279.684

COORDENADAS AL LINDERO		
Nº punto	NORTE	ESTE
21	872578.789	1058282.066
22	872586.015	1058286.559
23	872590.758	1058289.109
24	872597.095	1058291.468
25	872601.400	1058292.081
26	872601.281	1058291.119
27	872601.804	1058290.627
28	872602.472	1058269.840
29	872602.843	1058260.119
30	872602.691	1058255.165
31	872607.798	1058253.881
32	872612.202	1058252.771
33	872617.421	1058251.695
34	872621.578	1058250.774
35	872628.516	1058249.467
36	872630.664	1058248.878
37	872633.005	1058248.311
38	872634.845	1058247.468
39	872637.769	1058242.558
40	872642.354	1058234.872

COORDENADAS AL LINDERO		
Nº punto	NORTE	ESTE
41	872643.979	1058229.093
42	872648.173	1058222.931
43	872648.030	1058222.427
44	872639.287	1058219.400
45	872632.650	1058217.023
46	872627.647	1058214.021
47	872621.852	1058211.014
48	872616.686	1058207.910
49	872613.152	1058205.229
50	872606.287	1058200.942
51	872602.960	1058198.751
52	872598.699	1058196.002
53	872591.989	1058190.621
54	872589.443	1058188.409
55	872585.893	1058184.642
56	872583.658	1058181.797
57	872581.592	1058178.767
58	872574.970	1058167.103
59	872571.182	1058160.383
60	872563.492	1058147.217

COORDENADAS AL LINDERO		
Nº punto	NORTE	ESTE
61	872560.635	1058142.247
62	872556.638	1058136.730
63	872554.065	1058135.292
64	872550.648	1058135.005
65	872549.171	1058135.881
66	872547.616	1058137.475
1	872546.938	1058139.490
AREA= 5.982,85M2		

ALCALDÍA DE SANTIAGO DE CALI
DESPACHO DEL ALCALDE

DELINEACIÓN CON ESQUEMA BÁSICO-
PLANO TOPOGRÁFICO CON AFECTACIONES

Radicado No: 20184017301000941 62
Fecha: 05-04-2018
Aprobado mediante el Acuerdo Municipal 0373 de 2014 para el polígono: 1,2,3...64, 65, 66, 1
Aclaracion del radicado No: SOU-07177-DAP-2016
Plano de referencia: 4-D

Contratista | **Subdirectora de Espacio Público y Ordenamiento Urbanístico**

Este plano y su correspondiente oficio de esquema básico solo corresponde a una información técnica referida al predio, elaborado con base en la información suministrada por el interesado, lo cual no implica pronunciamiento sobre sus linderos, ni sobre la titularidad del derecho de dominio, su posesión o tenencia, ni constituye prueba de propiedad. (Artículo 3 Decreto Nacional 1319 de 1993). Así mismo no reconoce ni otorga derechos de construcción y desarrollo ni reconoce construcciones existentes, por lo tanto, no decide definitivamente sobre la actuación administrativa, no autoriza la división y venta del predio por lotes, lo cual solo se obtiene con la aprobación de la respectiva licencia urbanística, ante una de las curadurías del municipio de Santiago de Cali en caso de ser factible su desarrollo. Este plano solo tendrá validez junto con su correspondiente oficio de esquema básico y tendrá una vigencia de dos (2) años a partir de su fecha de expedición.

PLANO LIGADO A LOS SIGUIENTES
PUNTOS GPS-COORDENADAS
MAGNA-SIRGAS ORIGEN CALI

GPS 1138	873670.888N	COTA 992.575
PUENTE ORTIZ	1060545.195E	
SEÑAL DE AZIMUTH 1149	875185.554N	COTA 1434.65
TRES CRUCES	1059263.836E	
GPS 1015		COTA 1006.31

INDICO S.A.S

LOTE BELLAVISTA

CONTIENE :
PROPUESTA ESQUEMA BASICO

No.	REVISIONES	FECHA	REV.	APR.
0	EMITIDO PARA COMENTARIOS	IX-06		

LEVANTO :	DISEÑO :	DIBUJO :	REVISO :	APROBO :	CARTERAS :
ING. NELSON BERNAL N. MAT. 763351297221VLL					
ESCALAS : 1:500	FECHA : DICIEMBRE 2017	ARCHIVO : INDICO S.A.S	PLANCHA : 1 DE 1		