


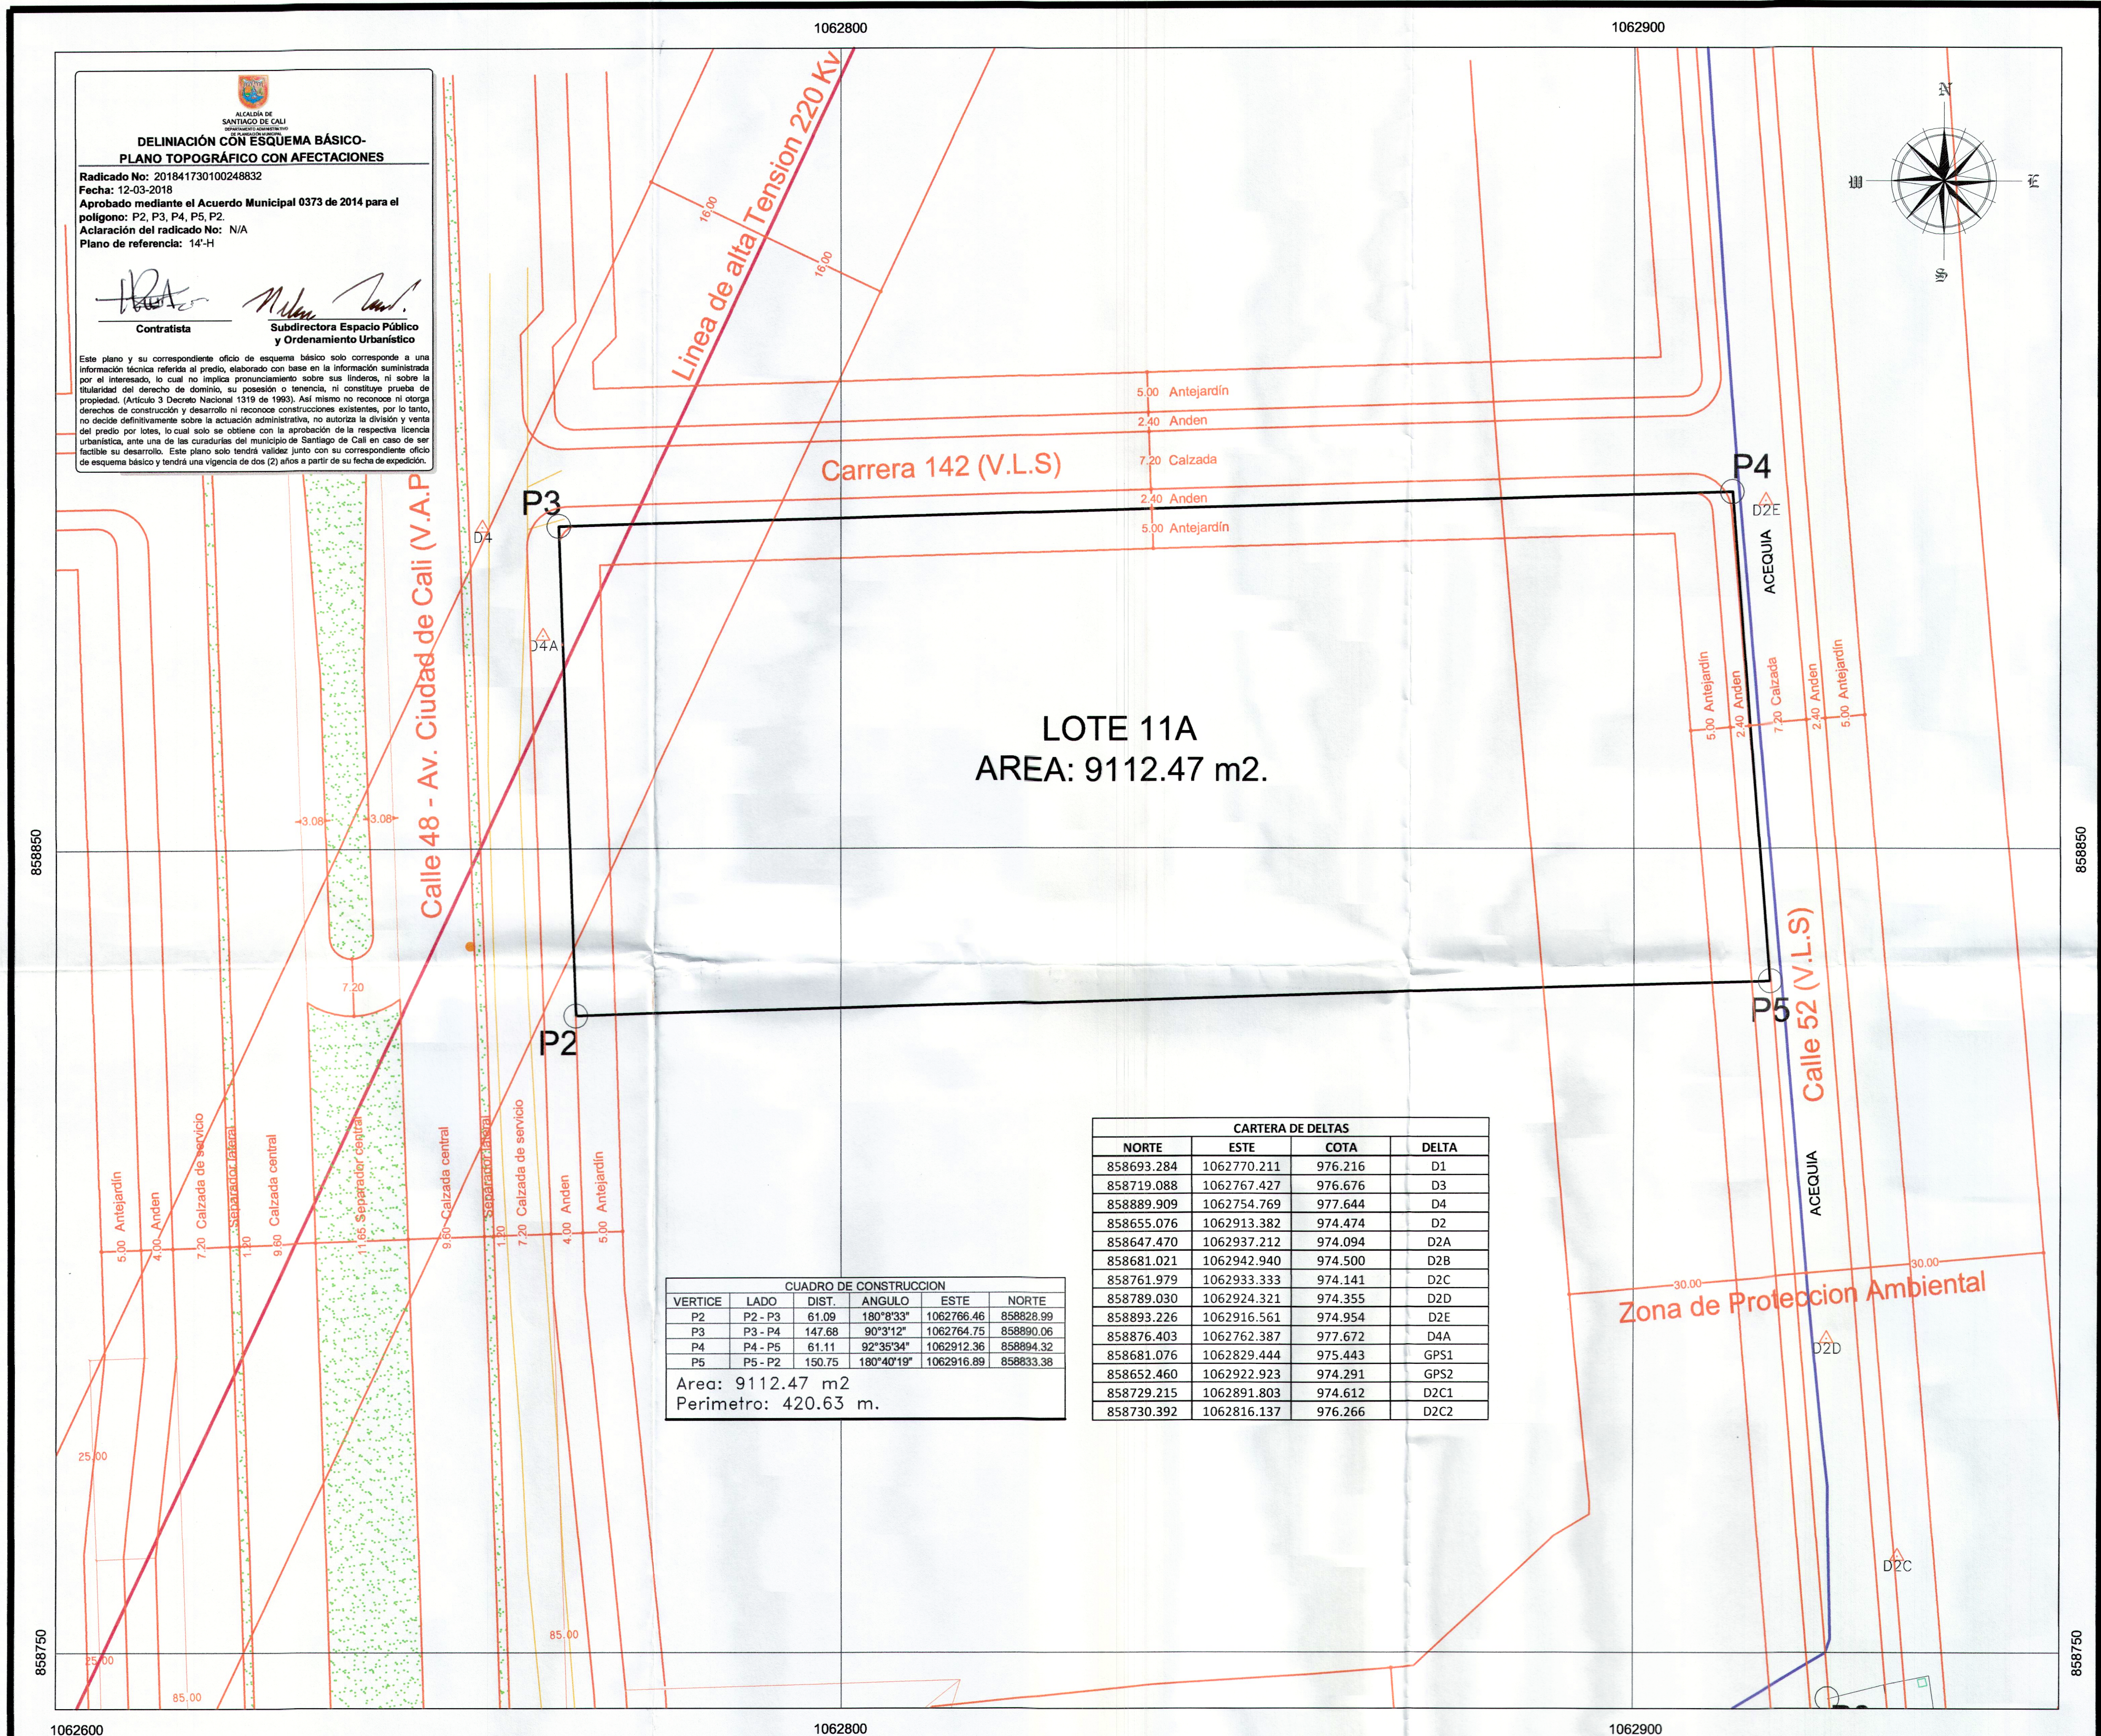

VALLE DEL CAUCA

LOCALIZACION GENERAL SIN ESCALA

Google

NOTAS

ESTE PLANO ESTA LIGADO AL SISTEMA DE REFERENCIA MAGNA SIRGAS CALI VALLE 2009. AMARRADO A LOS GPS UBICADOS EN EL PLANO.

CONVENCIONES

—	VIA	—	CERCO
△	DELTAS TOPOGRÁFICOS	—	VIA DESTAPADA
—	PARAMENTO	—	ANDÉN
—	CUNETA-CANAL	⊙	ALCANTARILLADO
—	GAS	—	RED ELECTRICA
•	POSTE	⊙	ARBOL
—	CURVAS DE NIVEL MENORES	—	CURVAS DE NIVEL MAYORES

PLAN N° 1

CONSECUTIVO: 1 DE 1

CONTENIDO: PLANO TOPOGRAFICO PLANIMETRIA Y ALTIMETRIA CONSTRUCCIONES Y REFERENCIAS

LEVANTAMIENTO TOPOGRAFICO DE LOTES CON MATRICULAS INMOBILIARIAS 370-638770 (LOTE 10) Y 370-638771 (LOTE 11A) PROPIEDAD DE CONSTRULOFTS S.A.S UBICADOS EN LA VEREDA CASCAJAL DEL CORREGIMIENTO EL HORMIGUERO - CALI