

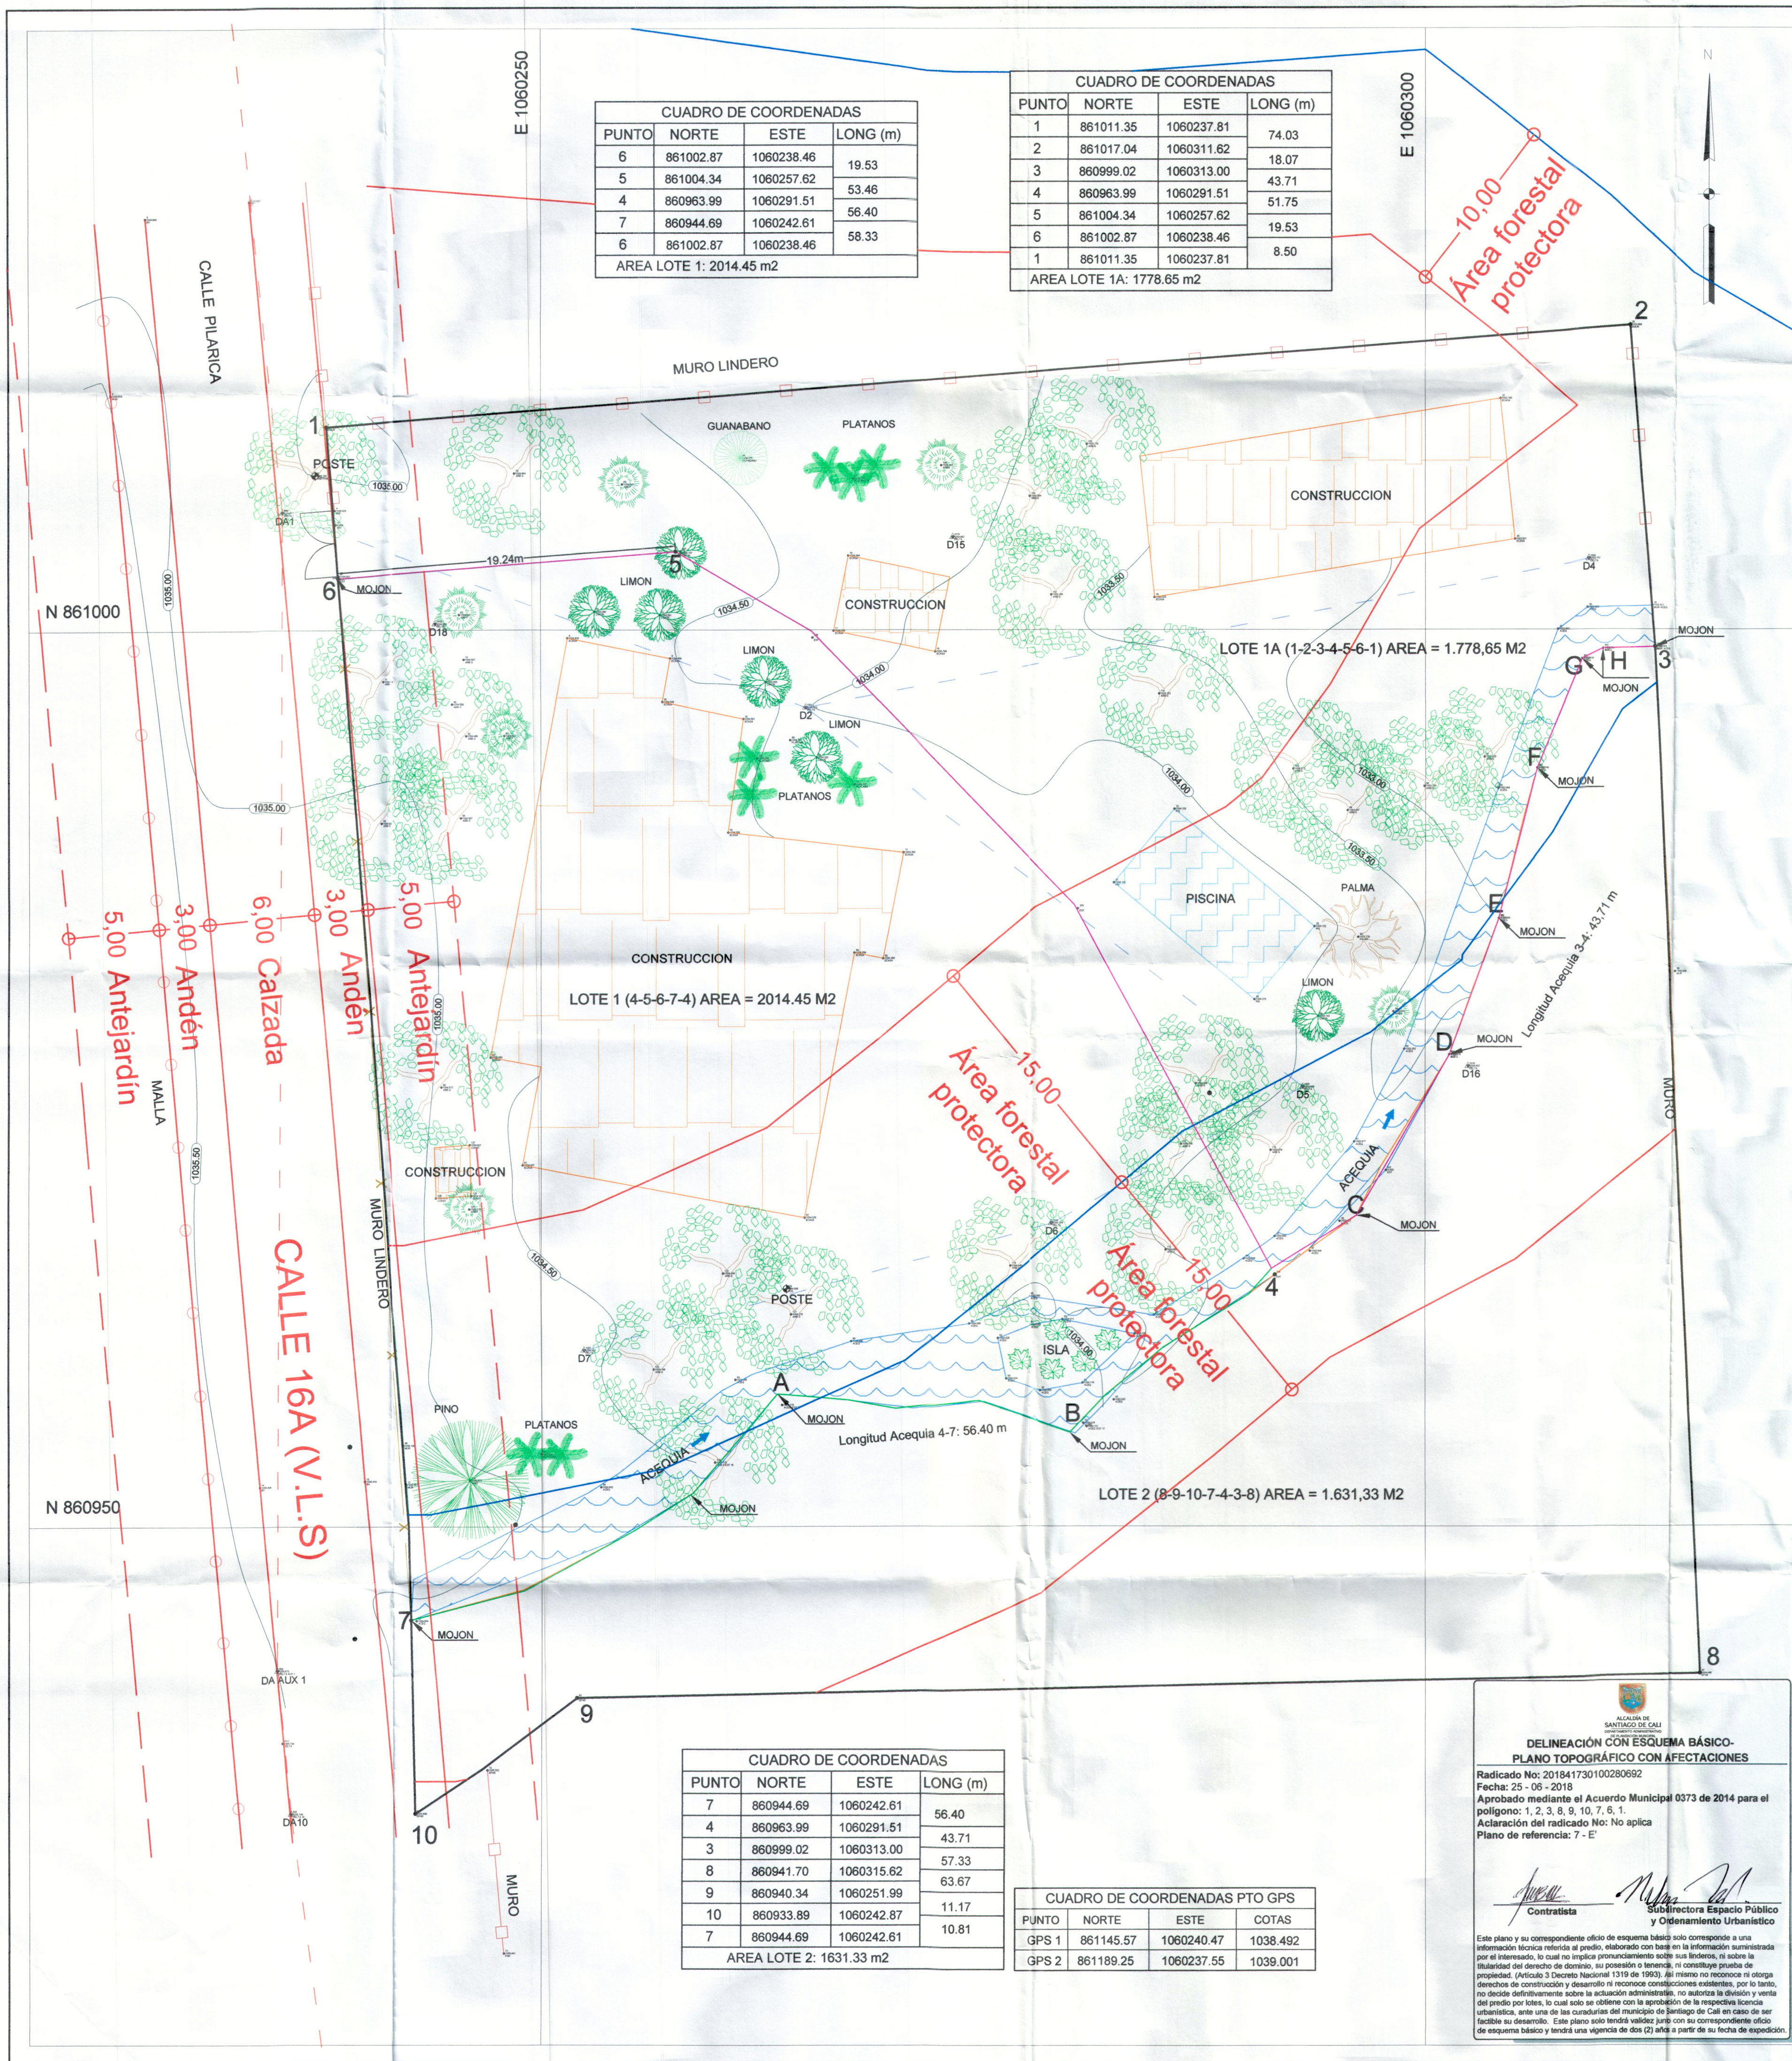


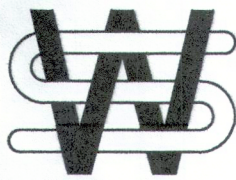

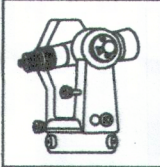

WILLIAM SANCHEZ GALLEGO
TOPOGRAFO
TEL: 667 68 21
TEL: 667 45 27
CELU: 300 602 1060

LEVANTAMIENTO
TOPOGRAFICO
LOTES 1-1A-Y 2

UBICACION :
MUNICIPIO DE CALI
CALLE PILARICA

PROPIETARIO :

AREAS :
LAS INDICADAS

LEVANTO - DIBUJO
WILLIAM SANCHEZ GALLEGO
LICENCIA 00 -1084

ESCALA :
1 - 200
FECHA :
CALI,
FEBR. 2018

ARCHIVO :
D:\WSG\LOTES (1-1A-2) ANTONINA.DWG

ESTE LEVANTAMIENTO ESTA
LIGADO AL SISTEMA DE
COORDENADAS PLANAS
IGAC MAGNA SIRGAS CALI
GPS 1 - GPS 2 UBICADA EN
EL CALLEJON PILARICA
PLACA ORIGEN N° 76001132