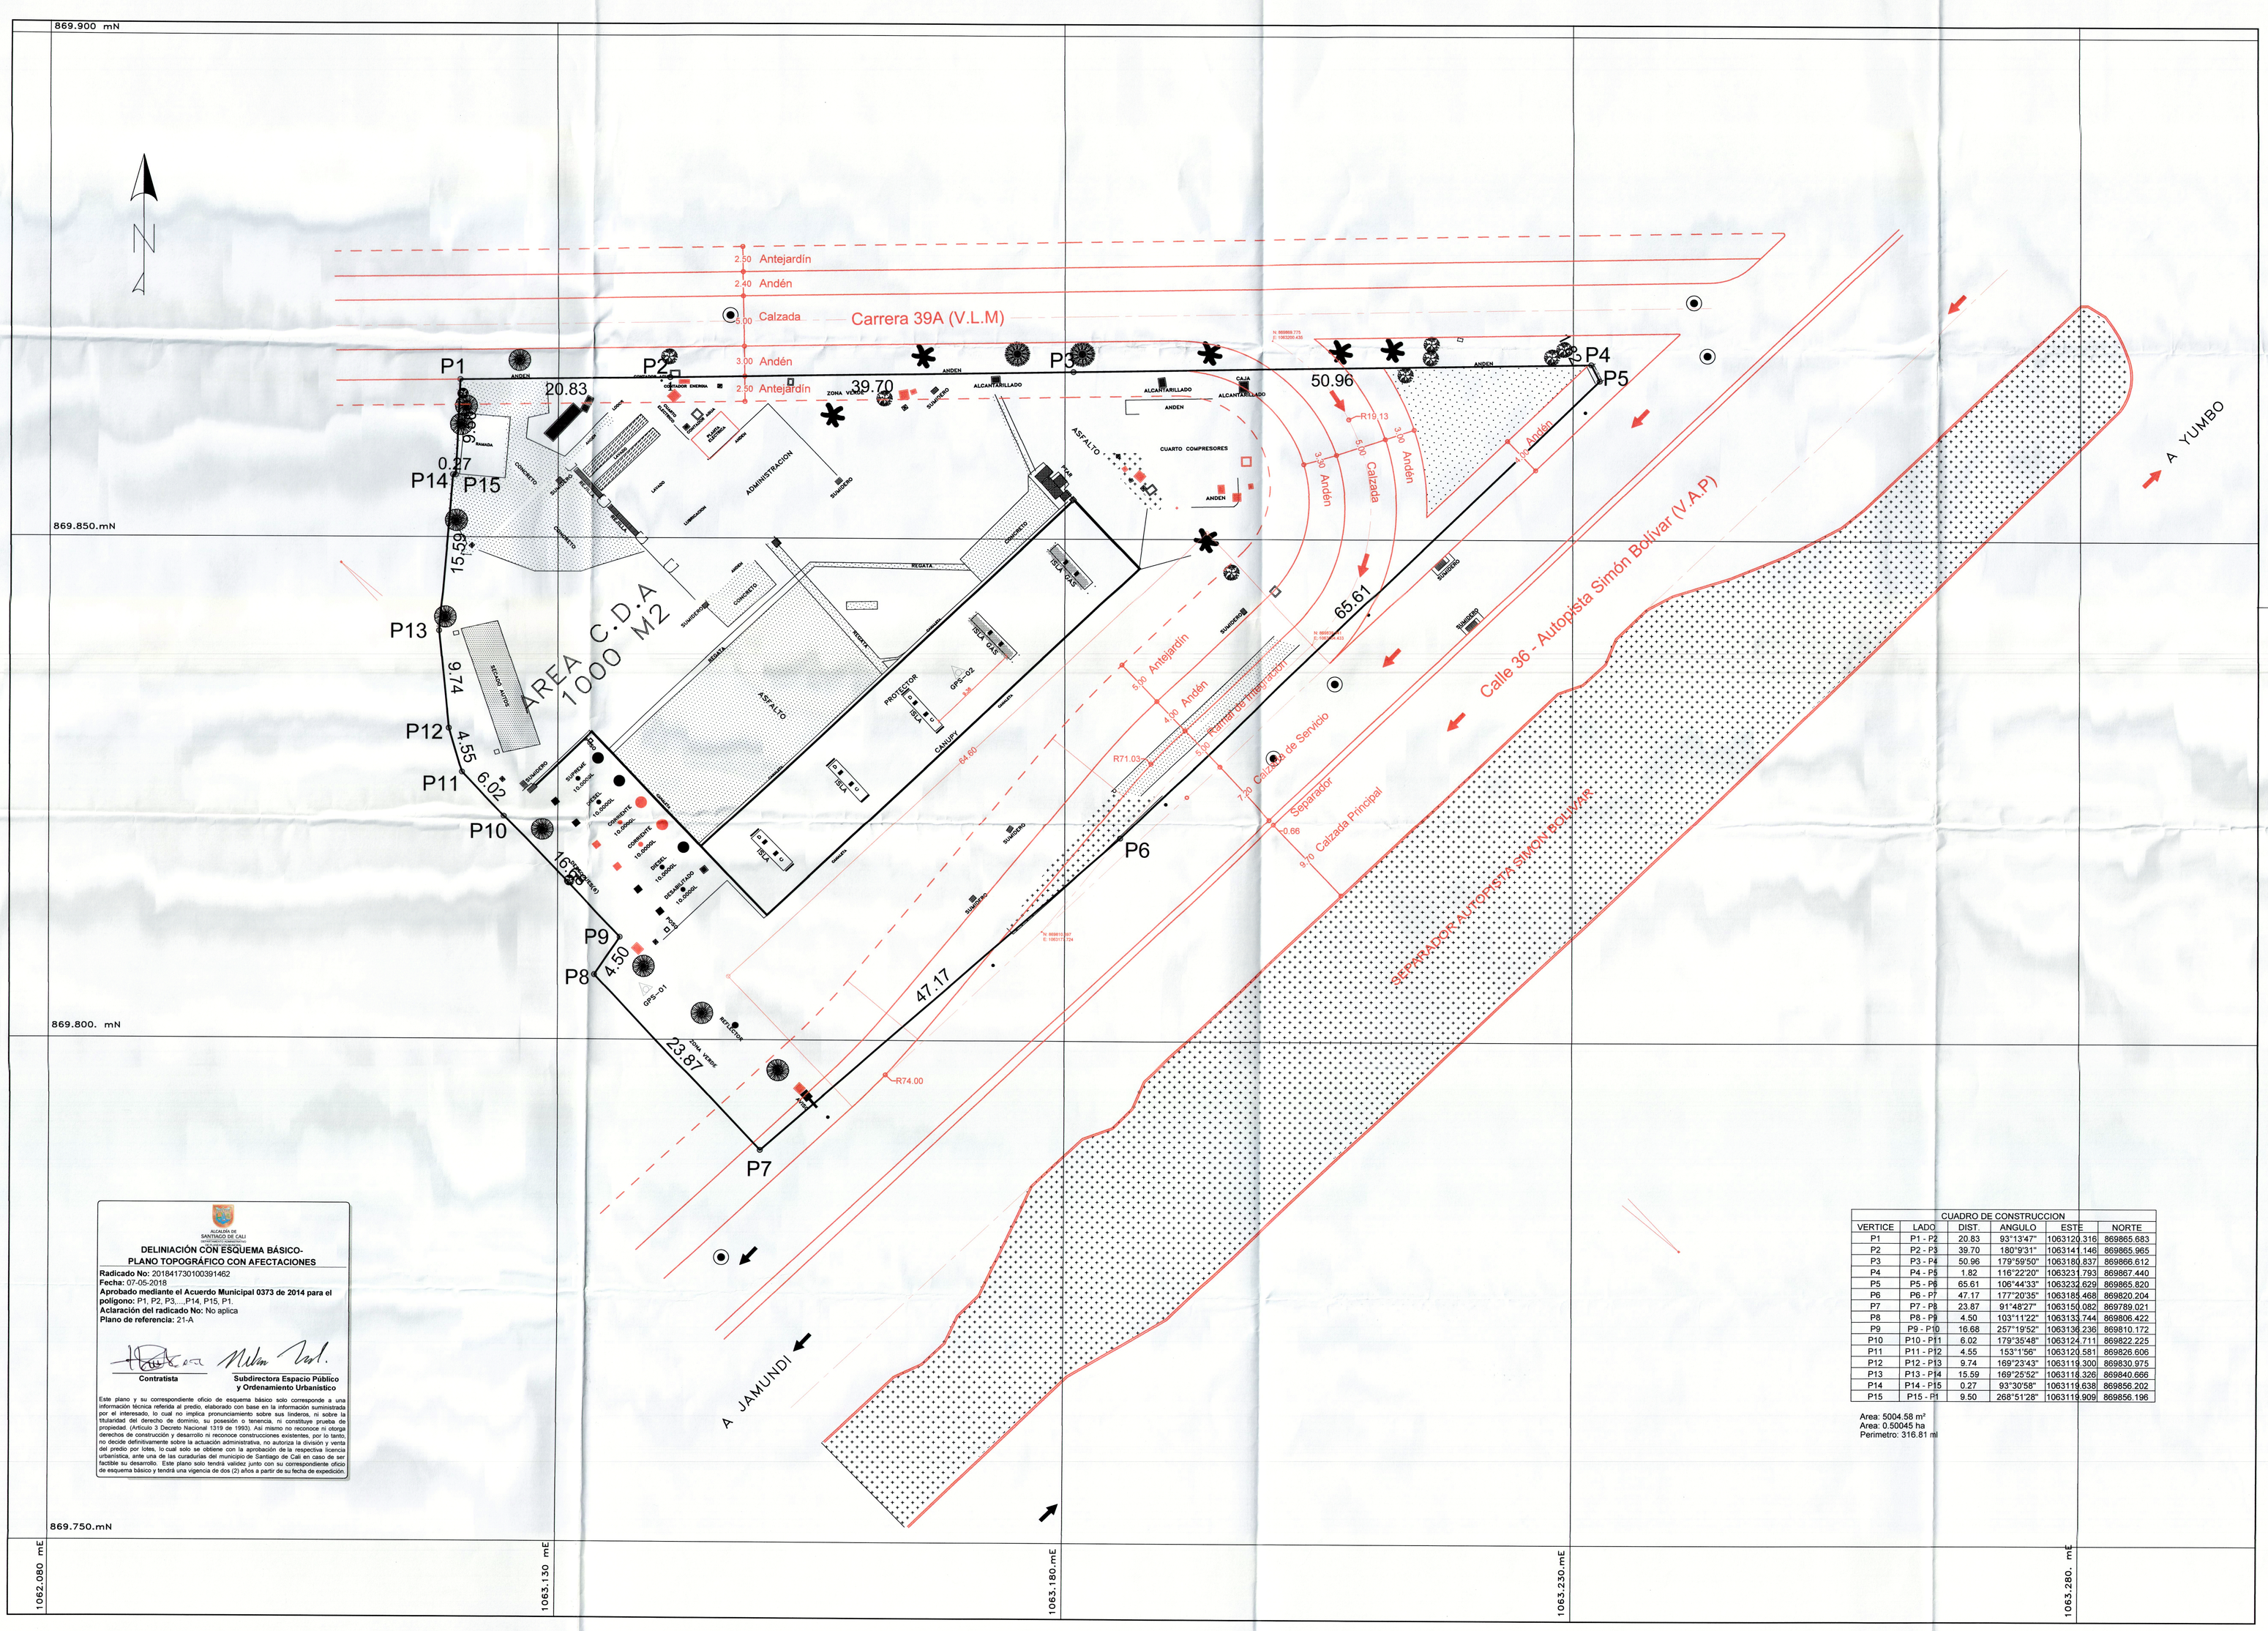

CUADRO DE CONSTRUCCION						
VERTICE	LADO	DIST.	ANGULO	ESTE	NORTE
P1	P1 - P2	20.83	93°13'47"	1063120.316	869865.683
P2	P2 - P3	39.70	180°9'31"	1063141.146	869865.965
P3	P3 - P4	50.96	179°59'50"	1063180.837	869866.612
P4	P4 - P5	1.82	116°22'20"	1063231.793	869867.440
P5	P5 - P6	65.61	106°44'33"	1063232.629	869865.820
P6	P6 - P7	47.17	177°20'35"	1063185.468	869820.204
P7	P7 - P8	23.87	91°48'27"	1063150.082	869789.021
P8	P8 - P9	4.50	103°11'22"	1063133.744	869806.422
P9	P9 - P10	16.68	257°19'52"	1063136.236	869810.172
P10	P10 - P11	6.02	179°35'48"	1063124.711	869822.225
P11	P11 - P12	4.55	153°11'56"	1063120.581	869826.606
P12	P12 - P13	9.74	169°23'43"	1063119.300	869830.975
P13	P13 - P14	15.59	169°25'52"	1063118.326	869840.666
P14	P14 - P15	0.27	93°30'58"	1063119.638	869856.202
P15	P15 - P1	9.50	268°51'28"	1063119.909	869856.196

Area: 5004.58 m²
Area: 0.50045 ha
Perimetro: 316.81 ml

ALCALDIA DE SANTIAGO DE CALI
DAPM

DELINIACIÓN CON ESQUEMA BÁSICO-
PLANO TOPOGRÁFICO CON AFECTACIONES

Radicado No: 2018417301003914 62
Fecha: 07-05-2018
Aprobado mediante el Acuerdo Municipal 0373 de 2014 para el polígono: P1, P2, P3,....P14, P15, P1.
Aclaración del radicado No: No aplica
Plano de referencia: 21-A

Contratista — **Subdirectora Espacio Público y Ordenamiento Urbanistico**

Este plano y su correspondiente oficio de esquema básico solo corresponde a una información técnica referida al predio, elaborado con base en la información suministrada por el interesado, lo cual no implica pronunciamiento sobre sus linderos, ni sobre la titularidad del derecho de dominio, su posesión o tenencia, ni constituye pruebas de propiedad. (Artículo 3 Decreto Nacional 1319 de 1993). Así mismo no reconoce ni otorga derechos de construcción y desarrollo ni reconoce construcciones existentes, por lo tanto, no decide definitivamente sobre la actuación administrativa, no autoriza la división y venta del predio por lotes, lo cual solo se obtiene con la aprobación de la respectiva licencia urbanística, ante una de las curadurías del municipio de Santiago de Cali en caso de ser factible su desarrollo. Este plano solo tendrá validez junto con su correspondiente oficio de esquema básico y tendrá una vigencia de dos (2) años a partir de su fecha de expedición.

PROYECTO:

PROPIEDAD:
EDS MOBIL

PROPIETARIO:

LOCALIZACION:
MUNICIPIO DE CALI
BARRIO MODELO
CALLE 70 CON CRA 39

TOPOGRAFO:
JAIRO PEREZ LOZADA
Lic No 00-0168 CPNT

DIBUJO:
JAIRO PEREZ

OBSERVACIONES:
LAS COORDENADAS SON ARBITRARIAS

MAPPINGCOL
Cartografía Colombiana

LEVANTAMIENTO GEOREFERENCIADO
CON EQUIPO GPS DE PRECISION
SUBMETRICA AL SISTEMA DE
COORDENADAS MAGNA SIRGAS
REALIZADO POR MAPPINGCOL S.A.S.
REVISO : JUDITH CARABALI
TP: 005230 CPNT
SANTIAGO DE CALI-MARZO 2018

CONTIENE:
TOPOGRAFIA GENERAL

ESCALA:
1:250

PLANO No.
1
DE:

FECHA:
DICIEMBRE/2016

ARCHIVO:
EDSMOBIL.DWG