


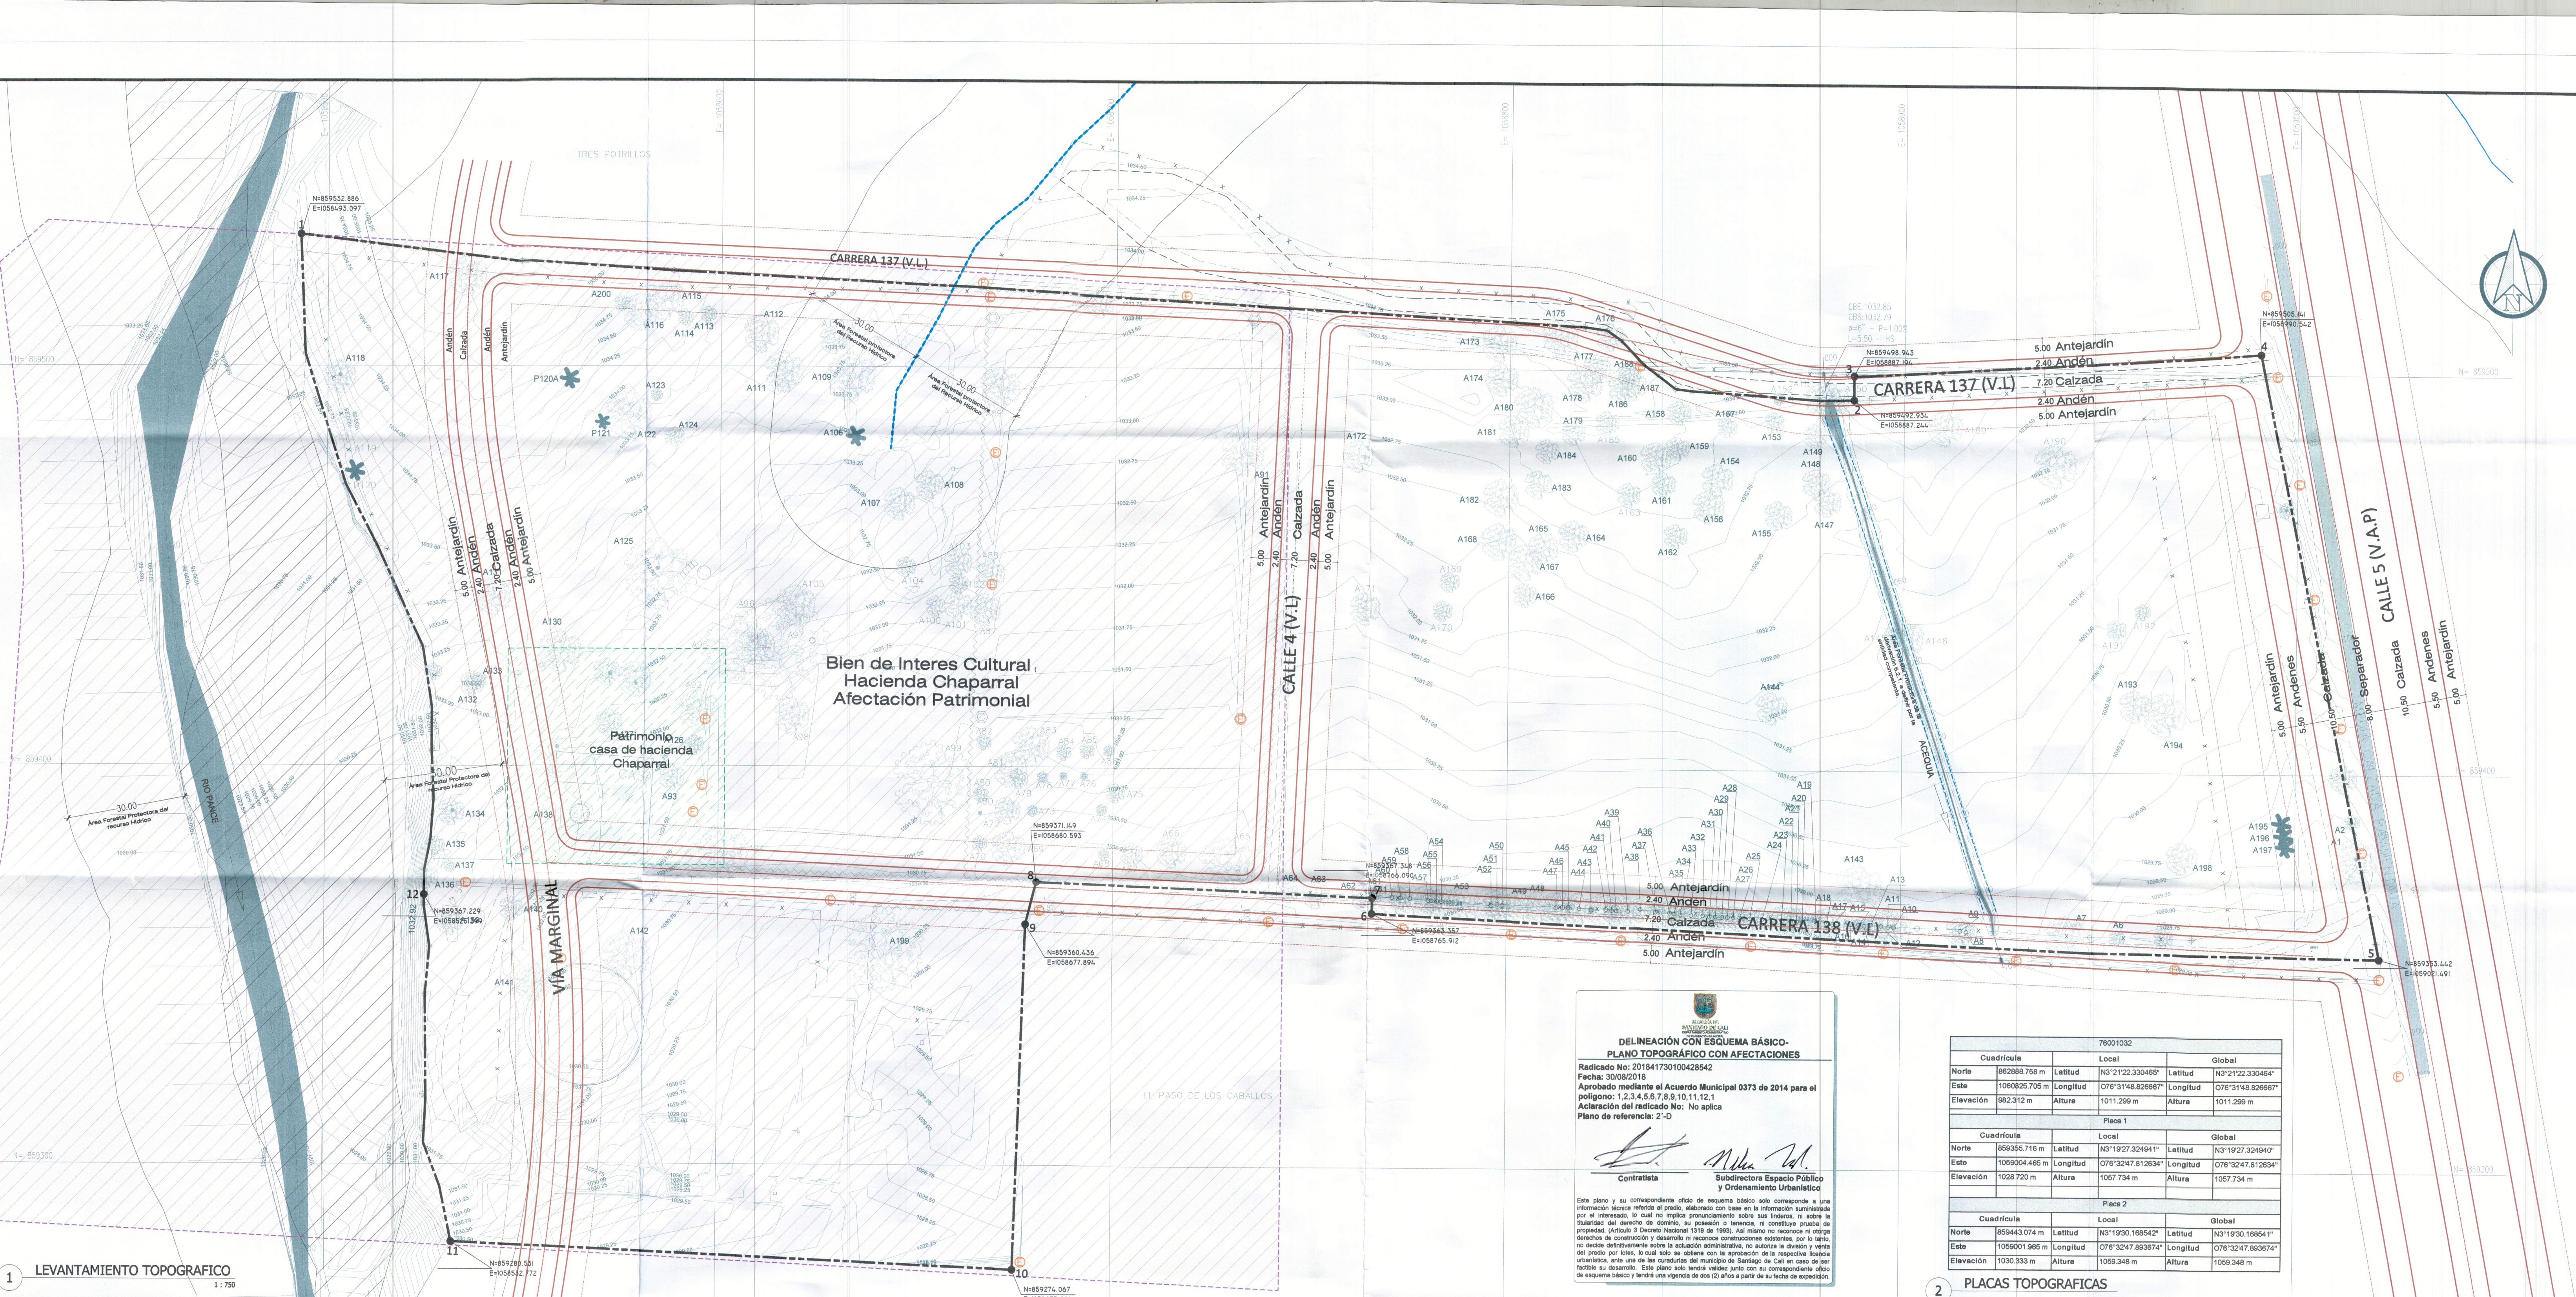

DELINIEACIÓN CON ESQUEMA BÁSICO- PLANO TOPOGRÁFICO CON AFECTACIONES

Radicado No: 201841730100428542
Fecha: 30/08/2018
Aprobado mediante el Acuerdo Municipal 0373 de 2014 para el polígono: 1,2,3,4,5,6,7,8,9,10,11,12,1
Aclaración del radicado No: No aplica
Plano de referencia: 2-D



Contratista: *[Signature]*
Subdirectora Espacio Público y Ordenamiento Urbanístico

Este plano y su correspondiente oficio de esquema básico solo corresponde a una información técnica referida al predio, elaborado con base en la información suministrada por el interesado, la cual no implica pronunciamiento sobre sus linderos, ni sobre la titularidad del derecho de dominio, ni constituye prueba de propiedad. (Artículo 3 Decreto Nacional 1518 de 1993). Así mismo no reconoce ni otorga derechos de constitución y desarrollo ni reconoce construcciones existentes, por lo tanto, no decide definitivamente sobre la actuación administrativa, no autoriza la división y venta del predio por lotes, la cual solo se otorga con la aprobación de la respectiva licencia urbanística, ante una de las autoridades del municipio de Santiago de Cali en caso de ser necesario su desarrollo. Este plano solo tendrá validez junto con su correspondiente oficio de esquema básico y tendrá una vigencia de diez (10) años a partir de su fecha de expedición.

78001032			
Cuadrícula		Local	Global
Norte	862888.759 m	Latitud	N3°21'22.330464"
Este	1060625.705 m	Longitud	W76°31'48.826667"
Elevación	882.312 m	Altura	1011.299 m
Placa 1			
Cuadrícula		Local	Global
Norte	859365.716 m	Latitud	N3°19'27.324941"
Este	1059004.465 m	Longitud	W76°32'47.812634"
Elevación	1028.720 m	Altura	1067.734 m
Placa 2			
Cuadrícula		Local	Global
Norte	859443.074 m	Latitud	N3°19'30.168542"
Este	1059001.965 m	Longitud	W76°32'47.883874"
Elevación	1030.333 m	Altura	1059.348 m

1 LEVANTAMIENTO TOPOGRÁFICO
1:750

2 PLACAS TOPOGRÁFICAS

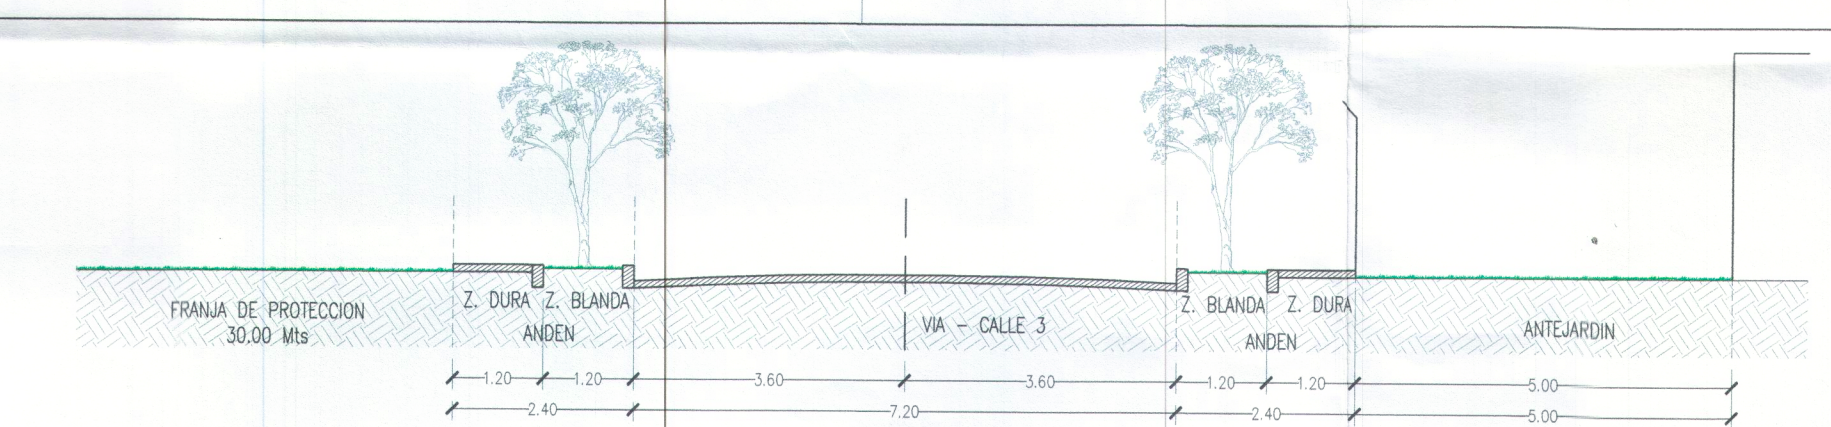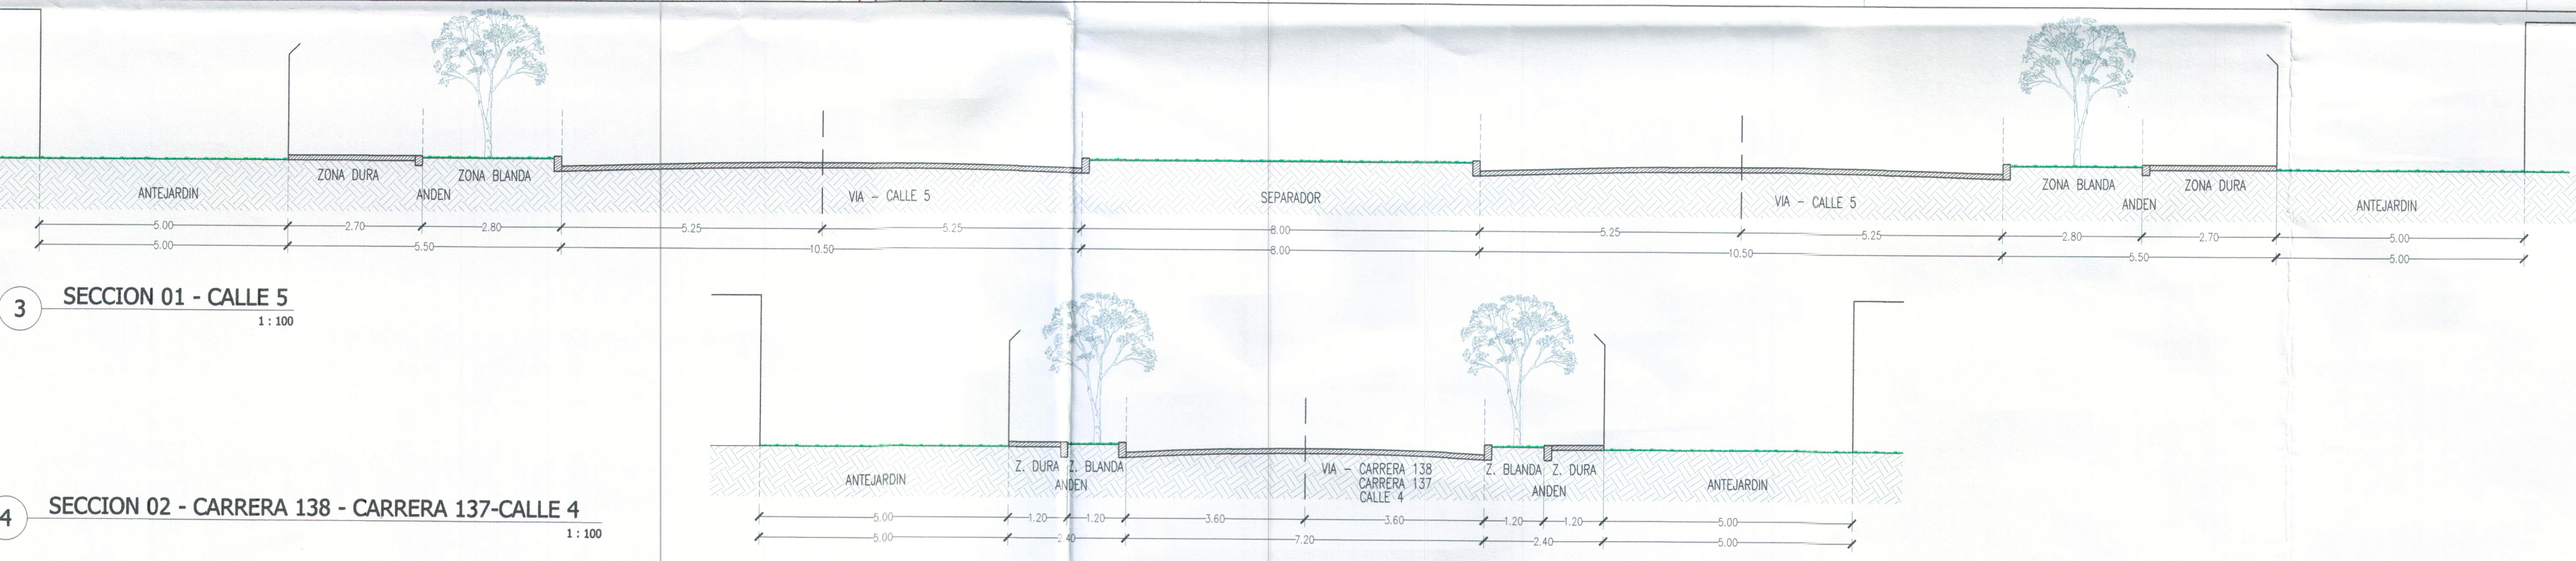

6 SECCION 03 - CALLE 3
1:100

LOTE AREA = 87.164,43 M2			
PUNTO	NORTE	ESTE	DIST. MT
1	859532.886	1058493.097	400.50
2	859492.934	1058887.244	6.00
3	859498.943	1058887.194	103.54
4	859505.141	1058890.542	154.82
5	859353.442	1059021.491	255.80
6	859363.357	1058765.912	4.00
7	859367.348	1058766.090	85.60
8	859371.149	1058680.593	10.81
9	859360.436	1058677.894	89.41
10	859274.067	1058675.224	144.96
11	859280.531	1058532.772	87.84
12	859367.229	1058525.399	172.31
1	859532.886	1058493.097	

7 CUADRO DE COORDENADAS

CONSTRUCTORA BOLÍVA

PROYECTO: CASAS EN CONDOMINIO BATIK

CONTIENE: PLANO TOPOGRÁFICO -CORTES VIALES

COLABORADORES:
Diseño: ARQ. ANDRES VELASCO
Dibujo: DIB. TATIANA RODRIGUEZ
Coordinador: ARQ. ANDRES VELASCO

LEVANTAMIENTO TOPOGRÁFICO
Ing 1: JOSE ALIRIO POSSA
Cel: 315 584 39 39-310 848

VER: FECHA: MODIFICACION:

CONVENCIONES:

- POSTE ELÉCTRICO
- LÍNEA AFECTADA PATRIMONIAL
- CASA HACIENDA CHAPARRAL
- LOTE

OBSERVACIONES

ESTE LEVANTAMIENTO ESTÁ A RED MAGNA SIGRAS, ORIGEN ADOPTADO PARA LA CUADRO DE COORDENADAS, DEPARTAMENTO ADMINISTRATIVO DE PLANEACIÓN MUNICIPAL, DECRETO 411 D. 20.07.26 DEL 2015.

Vo. Bo. APROBACION

Arq. JUAN MANUEL GONZALEZ
Mat. 7670027914 VALL

Vo. Bo. PROPIETARIO

NIT: 860 037 900-4 CC

ESCALA IND. FECHA ULTIMA MODIFICACION: 2018-04-10

PLANO N°: EB_01