


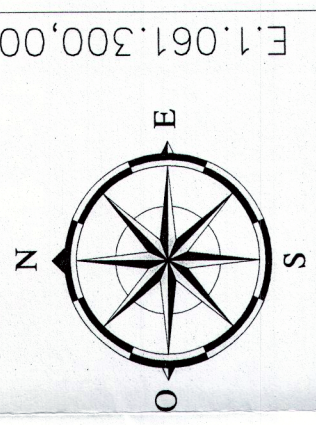


E:1.061.300,00

E:1.061.200,00

N.861.900,00

N.861.800,00

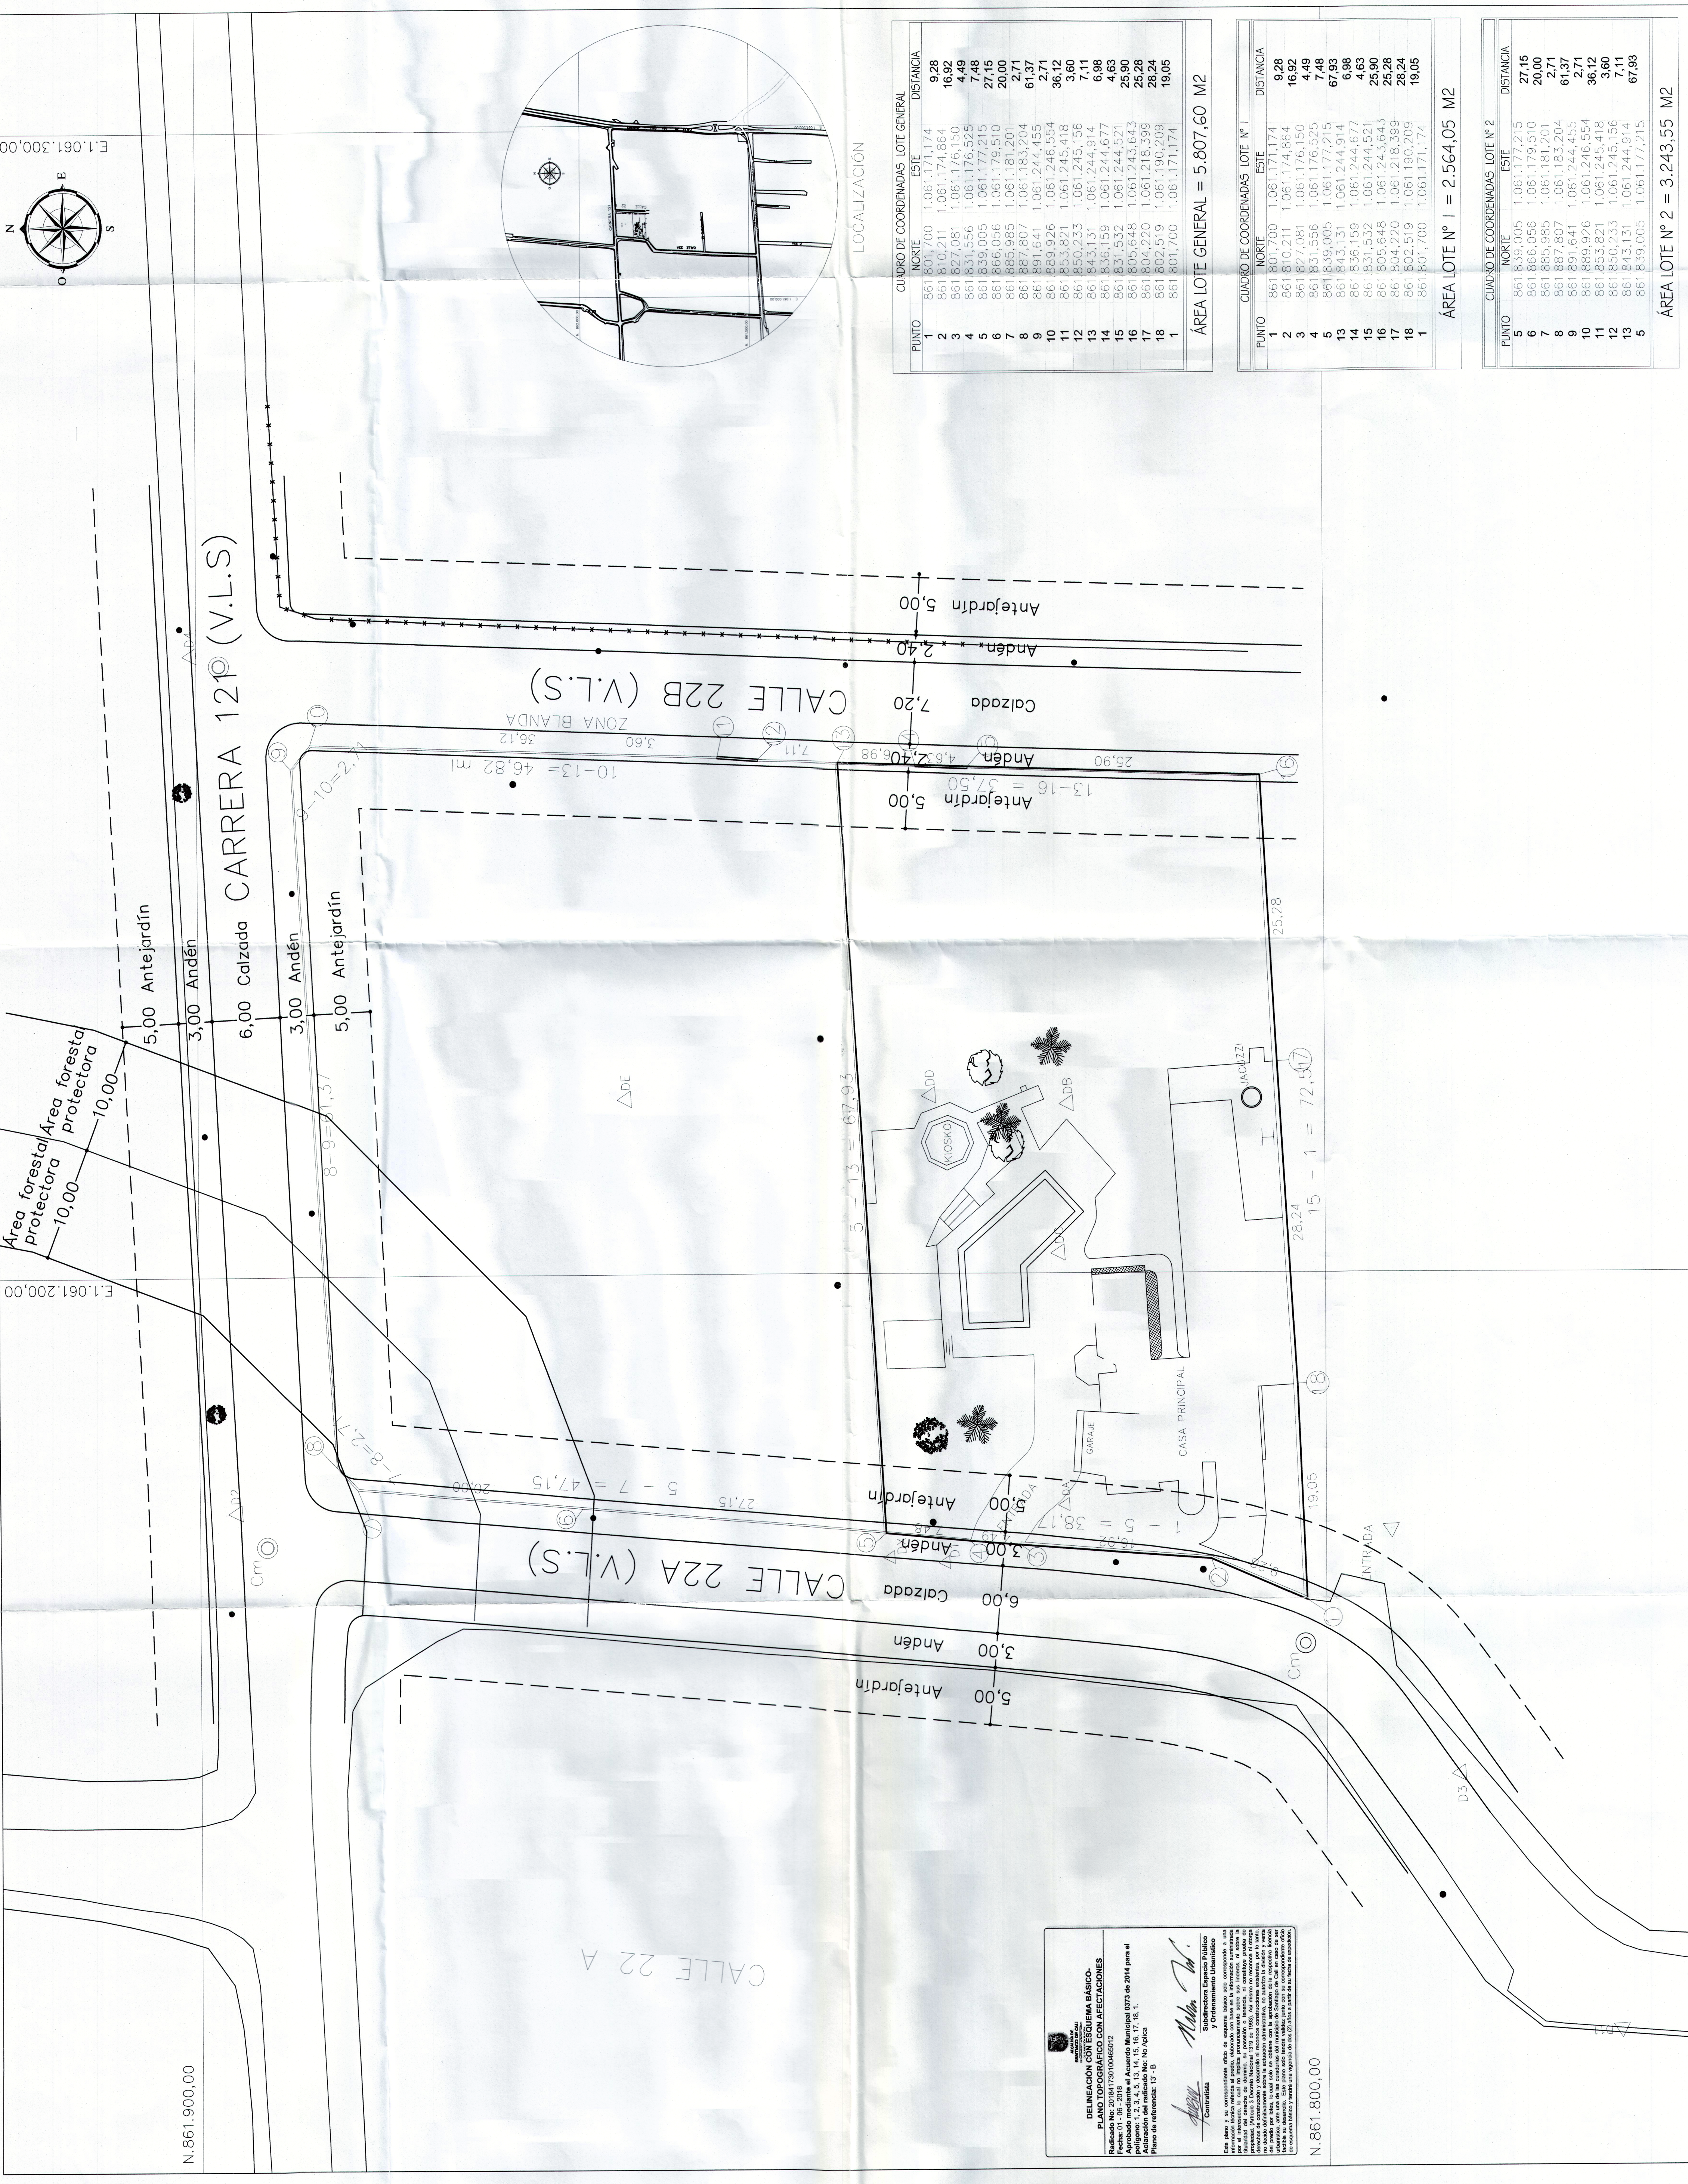

TOPOGRAFIA

D.L.P.

LEVANTAMIENTOS Y TRAZADOS

PROYECTO: LEVANTAMIENTO TOPOGRÁFICO
UBICADO EN LA CALLE 22A N° 121-75
CORREGIMIENTO DE PANCE- MUNICIPIO DE
SANTIAGO DE CALI - VALLE DEL CAUCA

CONTINIO
LEVANTAMIENTO TOPOGRÁFICO PRECIO

ESCALA:
1:250

Vs. Bn. INGENIERO
ING
L.C. MAT. INS. CND.

Vs. Bn. REVISOR
ING
L.C. MAT. INS. CND.

LEVANTAMIENTO E INVESTIGACIÓN
TOPOGRAFO DIEGO LUNA POTES
LICENCIA PROF. # 01 - 0863 CNP
TEL. # 310 - 3998051

Vs. Bn. PROPIETARIO
LOTE N°1 CLARA INES OCHOA DE BAIZ
LOTE N°2 ANDRES ALBERTO BAIZ OCHOA
NE. Nro.

ÁREA
ÁREA LOTE N°1 = 2.564,05 M2
ÁREA LOTE N°2 = 3.243,55 M2
ÁREA GENERAL = 5.807,60 M2

CUADRO DE CONVENCIONES


ARBOLAS EXISTENTES

PALMAS
POSTE
SUMIDROS
CAJA ELÉCTRICA
VAS
ANDENES
MUROS
CERCO-MAYA

LOTE

OBSERVACIONES

Nº	CONCEPTO	FECHA

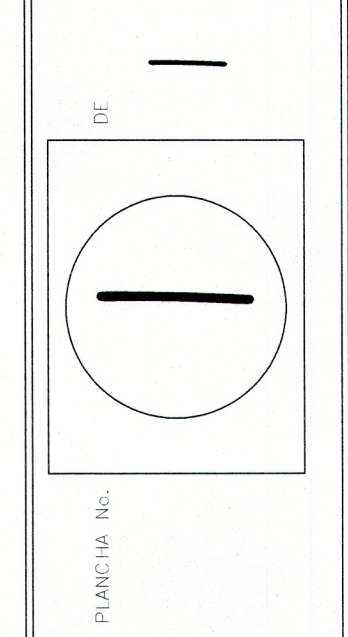

LOCALIZACIÓN

CUADRO DE COORDENADAS LOTE GENERAL

PUNTO	NORTE	ESTE	DISTANCIA
1	861.801,700	1.061.171,174	9,28
2	861.810,211	1.061.174,864	16,92
3	861.827,081	1.061.176,150	4,49
4	861.831,556	1.061.176,525	7,48
18	861.802,519	1.061.190,209	19,05
1	861.801,700	1.061.171,174	

ÁREA LOTE GENERAL = 5.807,60 M2

CUADRO DE COORDENADAS LOTE N° 1

PUNTO	NORTE	ESTE	DISTANCIA
1	861.801,700	1.061.171,174	9,28
2	861.810,211	1.061.174,864	16,92
3	861.827,081	1.061.176,150	4,49
4	861.831,556	1.061.176,525	7,48
5	861.839,005	1.061.177,215	67,93
16	861.805,648	1.061.243,643	25,28
17	861.804,220	1.061.218,399	28,24
18	861.802,519	1.061.190,209	19,05
1	861.801,700	1.061.171,174	

ÁREA LOTE N° 1 = 2.564,05 M2

CUADRO DE COORDENADAS LOTE N° 2

PUNTO	NORTE	ESTE	DISTANCIA

ÁREA LOTE N° 2 = 3.243,55 M2