ALCALDIA DE SANTIAGO DE CALI
DEPARTAMENTO ADMINISTRATIVO DE PLANEACIÓN

DELINEACIÓN CON ESQUEMA BÁSICO-
PLANO TOPOGRÁFICO CON AFECTACIONES

Radicado No: 2018417301005340 42
Fecha: 01-08-2018
Aprobado mediante el Acuerdo Municipal 0373 de 2014 para el poligono: A,B,C,D,E,F,G,A
Aclaracion del radicado No: No aplica
Plano de referencia: IW-B

Contratista | **Subdirectora Espacio Público y Ordenamiento Urbanistico**

Este plano y su correspondiente oficio de esquema básico solo corresponde a una información técnica referida al predio, elaborado con base en la información suministrada por el interesado, lo cual no implica pronunciamiento sobre sus linderos, ni sobre la titularidad del derecho de dominio, su posesión o tenencia, ni constituye prueba de propiedad. (Articulo 3 Decreto Nacional 1319 de 1993). Asi mismo no reconoce ni otorga derechos de construcción y desarrollo ni reconoce construcciones existentes, por lo tanto, no decide definitivamente sobre la actuación administrativa, no autoriza la división y venta del predio por lotes, lo cual solo se obtiene con la aprobación de la respectiva licencia urbanística, ante una de las curadurías del municipio de Santiago de Cali en caso de ser factible su desarrollo. Este plano solo tendrá validez junto con su correspondiente oficio de esquema básico y tendrá una vigencia de dos (2) *años a partir de su fecha de expedición.*

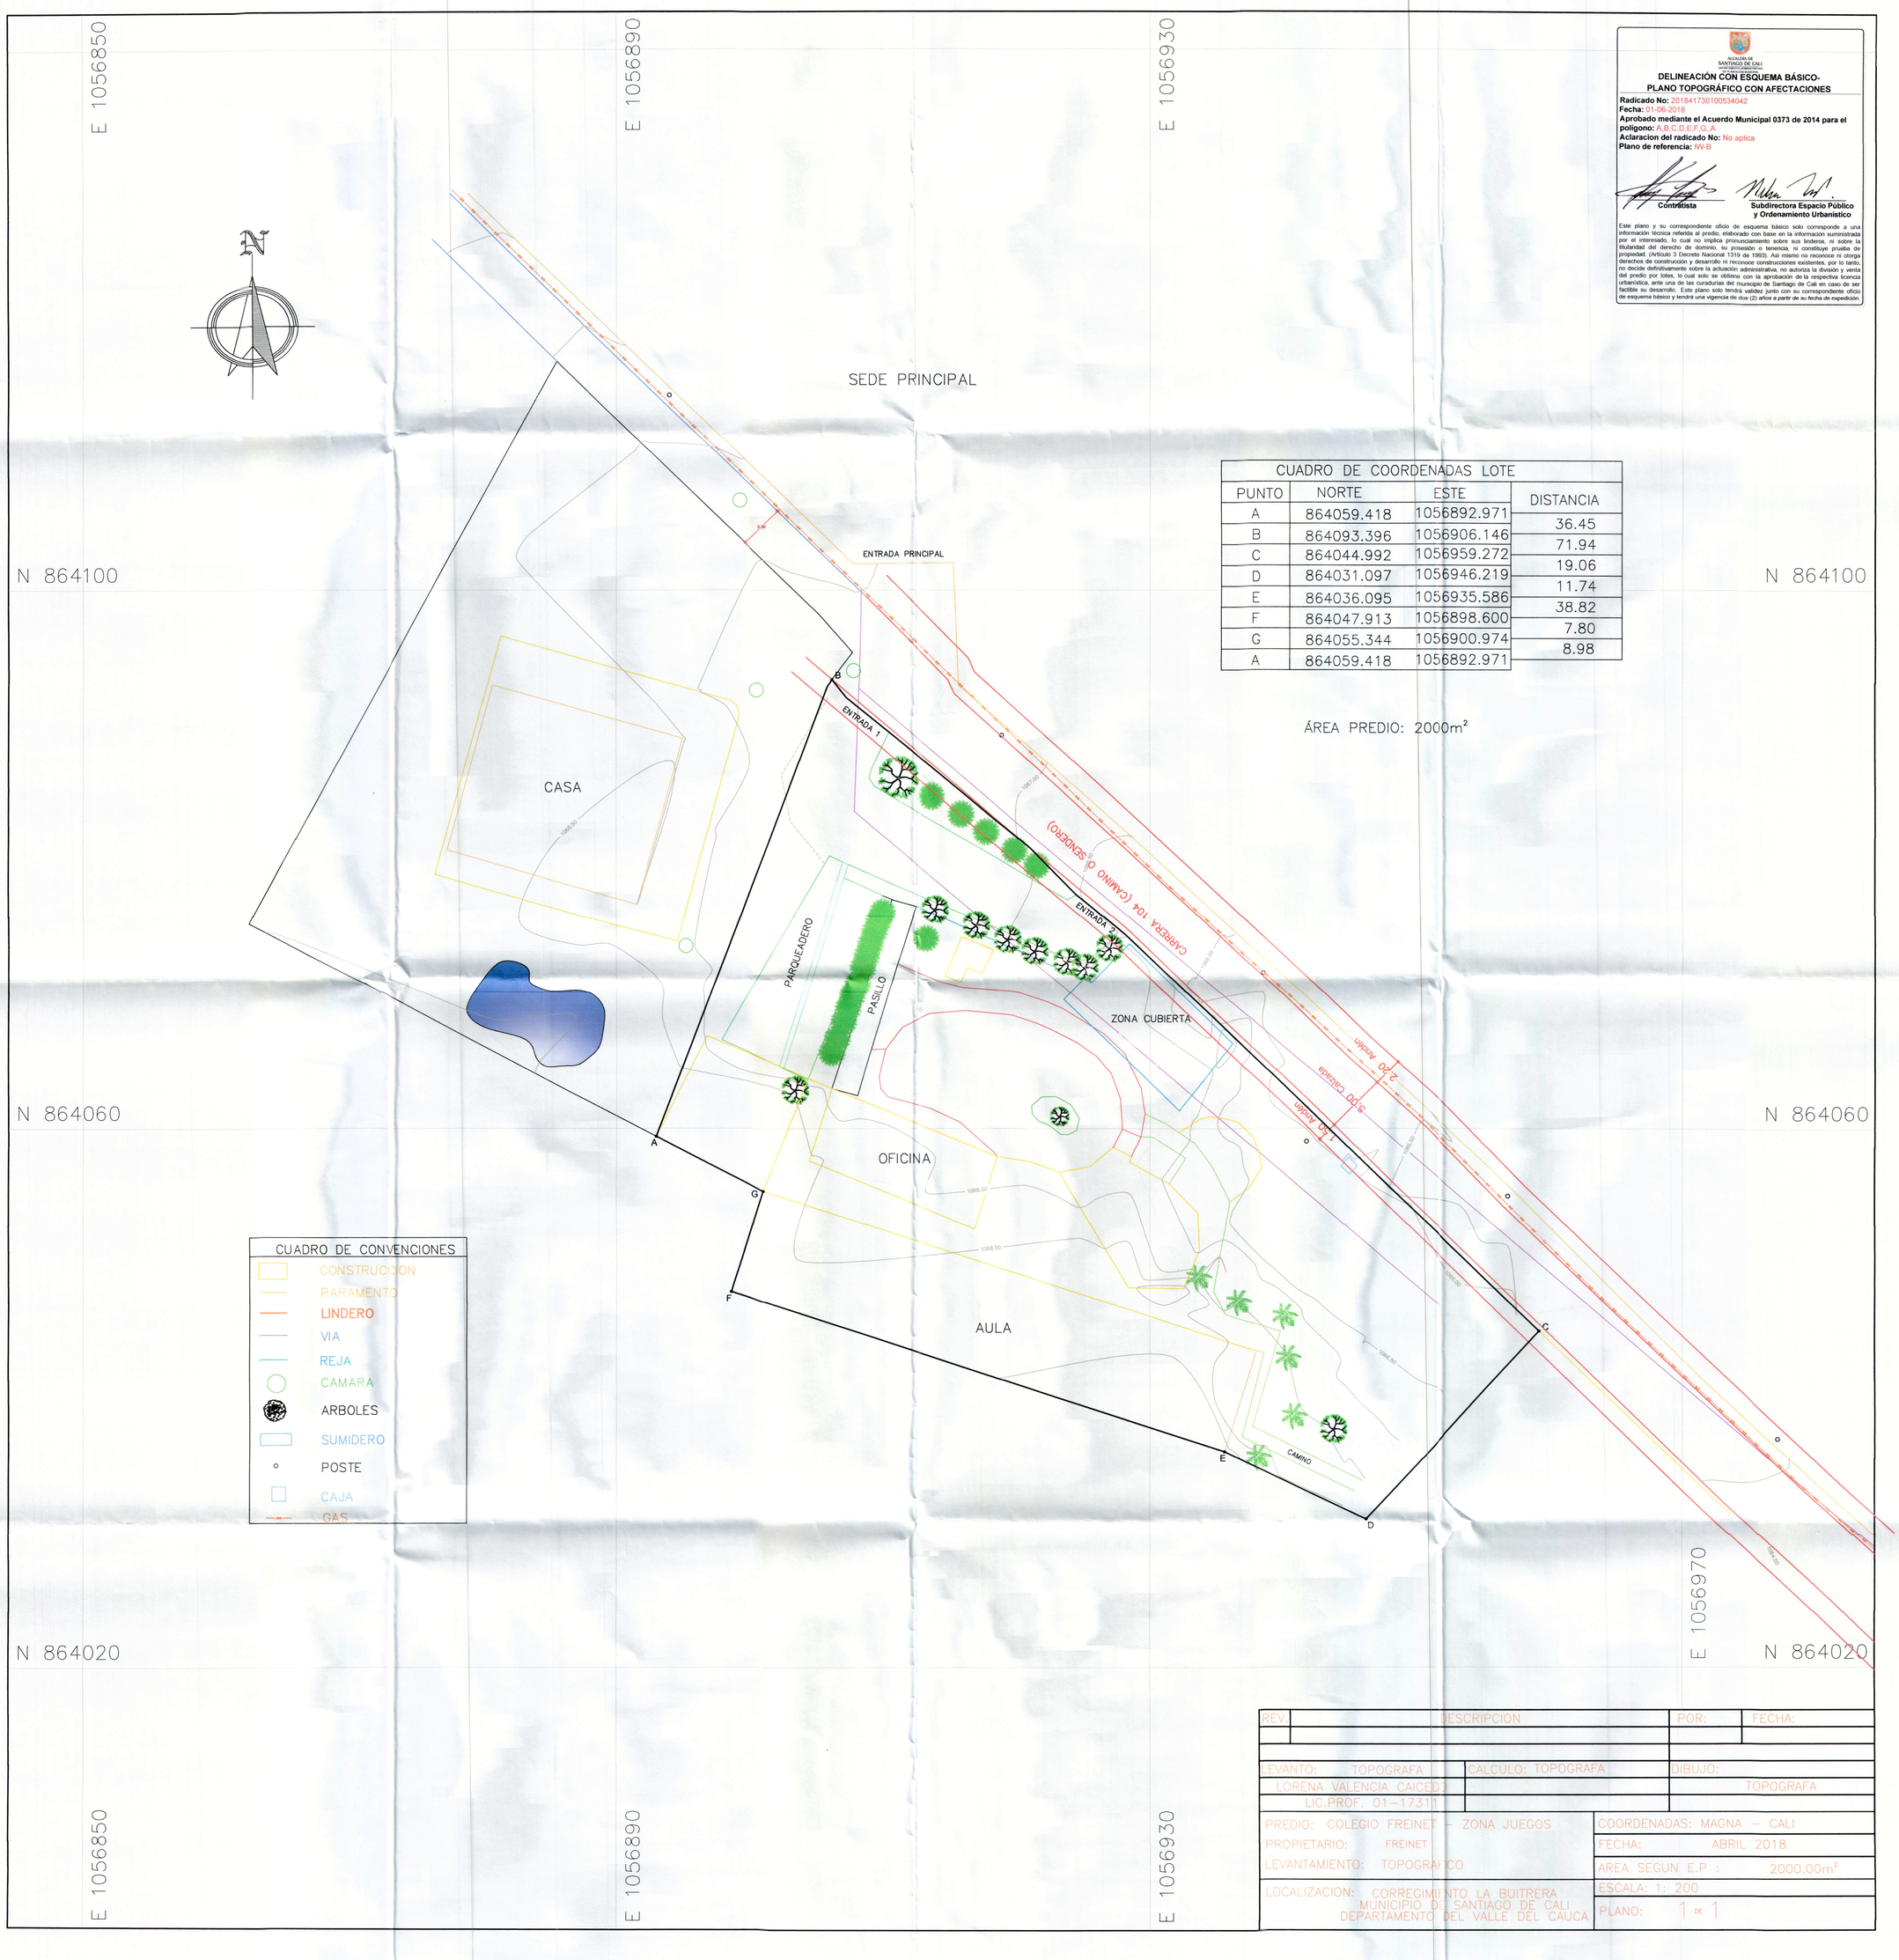

CUADRO DE COORDENADAS LOTE			
PUNTO	NORTE	ESTE	DISTANCIA
A	864059.418	1056892.971	36.45
B	864093.396	1056906.146	71.94
C	864044.992	1056959.272	19.06
D	864031.097	1056946.219	11.74
E	864036.095	1056935.586	38.82
F	864047.913	1056898.600	7.80
G	864055.344	1056900.974	8.98
A	864059.418	1056892.971	

ÁREA PREDIO: 2000m²

REV:	DESCRIPCION	POR:	FECHA:

LEVANTO: TOPOGRAFA	CALCULO: TOPOGRAFA	DIBUJO:
LORENA VALENCIA CAICEDO		TOPOGRAFA
LIC.PROF. 01-17311		

PREDIO: COLEGIO FREINET - ZONA JUEGOS	COORDENADAS: MAGNA - CALI
PROPIETARIO: FREINET	FECHA: ABRIL 2018
LEVANTAMIENTO: TOPOGRAFICO	AREA SEGUN E.P : 2000.00m²
LOCALIZACION: CORREGIMIENTO LA BUITRERA MUNICIPIO DE SANTIAGO DE CALI DEPARTAMENTO DEL VALLE DEL CAUCA	ESCALA: 1: 200
	PLANO: 1 DE 1